

Приложение № 1
к правилам землепользования и застройки
Новогольбанского сельского поселения
Грибановского муниципального района
Воронежской области

СВЕДЕНИЯ О ГРАНИЦАХ ТЕРРИТОРИАЛЬНЫХ ЗОН,
СОДЕРЖАЩИЕ ГРАФИЧЕСКОЕ ОПИСАНИЕ МЕСТОПОЛОЖЕНИЯ
ГРАНИЦ ТЕРРИТОРИАЛЬНЫХ ЗОН, ПЕРЕЧЕНЬ КООРДИНАТ
ХАРАКТЕРНЫХ ТОЧЕК ГРАНИЦ ТЕРРИТОРИАЛЬНЫХ ЗОН
СЕЛА НОВОГОЛЬБЕЛАНЬ

ОПИСАНИЕ МЕСТОПОЛОЖЕНИЯ ГРАНИЦ

Зона застройки индивидуальными жилыми домами села Новогольелань - Ж1/1

(наименование объекта, местоположение границ которого описано
(далее - объект)

Раздел 1

Сведения об объекте		
№ п/п	Характеристики объекта	Описание характеристик
1	2	3
1	Местоположение объекта	Воронежская область, Грибановский муниципальный район, Новогольеланское сельское поселение, село Новогольелань
2	Площадь объекта \pm величина погрешности определения площади ($P \pm \Delta P$)	2978878 \pm 30204 м ²
3	Иные характеристики объекта	-

Раздел 2

Сведения о местоположении границ объекта					
1. Система координат: МСК - 36, зона 2					
2. Сведения о характерных точках границ объекта					
Обозначение характерных точек границ	Координаты, м		Метод определения координат характерной точки	Средняя квадратическая погрешность положения характерной точки (Mt), м	Описание обозначения точки на местности (при наличии)
	X	Y			
1	2	3	4	5	6
1	497515.95	2234581.31	Картометрический	5.00	-
2	497500.41	2234608.01	Картометрический	5.00	-
3	497429.75	2234736.96	Картометрический	5.00	-
4	497487.28	2234770.85	Картометрический	5.00	-
5	497507.79	2234781.52	Картометрический	5.00	-
6	497538.17	2234821.78	Картометрический	5.00	-
7	497447.69	2234944.21	Картометрический	5.00	-
8	497434.64	2234948.57	Картометрический	5.00	-
9	497431.51	2234955.42	Картометрический	5.00	-
10	497424.02	2234959.26	Картометрический	5.00	-
11	497385.78	2234971.22	Картометрический	5.00	-
12	497375.72	2234974.61	Картометрический	5.00	-
13	497368.90	2234976.38	Картометрический	5.00	-
14	497361.02	2234975.27	Картометрический	5.00	-
15	497354.06	2234973.64	Картометрический	5.00	-
16	497332.58	2234966.86	Картометрический	5.00	-
17	497311.52	2234957.68	Картометрический	5.00	-
18	497264.52	2234936.90	Картометрический	5.00	-
19	497188.44	2234903.18	Картометрический	5.00	-
20	497144.42	2234883.57	Картометрический	5.00	-
21	497076.14	2234853.90	Картометрический	5.00	-
22	497007.60	2234824.20	Картометрический	5.00	-
23	496960.44	2234803.74	Картометрический	5.00	-
24	496873.65	2234765.72	Картометрический	5.00	-
25	496810.95	2234738.23	Картометрический	5.00	-
26	496762.16	2234716.82	Картометрический	5.00	-
27	496730.69	2234703.19	Картометрический	5.00	-
28	496652.61	2234669.02	Картометрический	5.00	-
29	496562.08	2234629.92	Картометрический	5.00	-
30	496478.96	2234593.94	Картометрический	5.00	-
31	496436.49	2234575.55	Картометрический	5.00	-
32	496374.07	2234548.43	Картометрический	5.00	-
33	496327.70	2234528.26	Картометрический	5.00	-
34	496281.65	2234508.48	Картометрический	5.00	-
35	496254.26	2234495.92	Картометрический	5.00	-

1	2	3	4	5	6
36	496222.37	2234481.33	Картометрический	5.00	-
37	496206.84	2234474.80	Картометрический	5.00	-
38	496177.55	2234462.77	Картометрический	5.00	-
39	496149.38	2234452.04	Картометрический	5.00	-
40	496141.40	2234447.89	Картометрический	5.00	-
41	496188.39	2234350.16	Картометрический	5.00	-
42	496211.91	2234295.38	Картометрический	5.00	-
43	496238.53	2234236.08	Картометрический	5.00	-
44	496197.48	2234217.65	Картометрический	5.00	-
45	496157.04	2234198.67	Картометрический	5.00	-
46	496079.76	2234370.08	Картометрический	5.00	-
47	496066.63	2234363.92	Картометрический	5.00	-
48	496065.04	2234363.19	Аналитический	0.10	-
49	496030.62	2234347.65	Аналитический	0.10	-
50	495986.97	2234328.16	Аналитический	0.10	-
51	495901.47	2234316.95	Картометрический	5.00	-
52	495889.57	2234331.83	Картометрический	5.00	-
53	495916.03	2234361.93	Картометрический	5.00	-
54	495955.43	2234437.81	Картометрический	5.00	-
55	495916.01	2234439.75	Картометрический	5.00	-
56	495843.11	2234446.10	Картометрический	5.00	-
57	495777.94	2234450.03	Картометрический	5.00	-
58	495739.41	2234450.81	Картометрический	5.00	-
59	495724.10	2234448.92	Картометрический	5.00	-
60	495705.32	2234444.84	Картометрический	5.00	-
61	495695.32	2234442.30	Картометрический	5.00	-
62	495684.87	2234439.37	Картометрический	5.00	-
63	495648.53	2234430.46	Картометрический	5.00	-
64	495609.30	2234418.95	Картометрический	5.00	-
65	495586.63	2234413.16	Картометрический	5.00	-
66	495561.70	2234406.26	Картометрический	5.00	-
67	495538.71	2234400.65	Картометрический	5.00	-
68	495527.66	2234398.03	Картометрический	5.00	-
69	495517.15	2234394.62	Картометрический	5.00	-
70	495507.11	2234392.20	Картометрический	5.00	-
71	495490.77	2234387.64	Картометрический	5.00	-
72	495459.42	2234375.05	Картометрический	5.00	-
73	495427.85	2234362.53	Картометрический	5.00	-
74	495390.40	2234347.03	Картометрический	5.00	-
75	495356.44	2234332.50	Картометрический	5.00	-
76	495320.22	2234316.50	Картометрический	5.00	-
77	495297.15	2234306.01	Картометрический	5.00	-
78	495274.56	2234296.09	Картометрический	5.00	-
79	495238.17	2234279.48	Картометрический	5.00	-
80	495226.25	2234273.67	Картометрический	5.00	-
81	495203.31	2234261.72	Картометрический	5.00	-
82	495176.48	2234246.27	Картометрический	5.00	-
83	495147.36	2234227.87	Картометрический	5.00	-

1	2	3	4	5	6
84	495109.09	2234202.64	Картометрический	5.00	-
85	495086.84	2234188.30	Картометрический	5.00	-
86	495026.81	2234149.71	Картометрический	5.00	-
87	494994.42	2234126.96	Картометрический	5.00	-
88	494954.68	2234099.16	Картометрический	5.00	-
89	494923.01	2234077.88	Картометрический	5.00	-
90	494878.63	2234048.68	Картометрический	5.00	-
91	494864.42	2234038.65	Картометрический	5.00	-
92	494845.68	2234027.91	Картометрический	5.00	-
93	494829.49	2234022.01	Картометрический	5.00	-
94	494806.45	2234018.12	Картометрический	5.00	-
95	494780.38	2234020.79	Картометрический	5.00	-
96	494765.46	2234022.93	Картометрический	5.00	-
97	494750.14	2234021.84	Картометрический	5.00	-
98	494742.50	2234019.48	Картометрический	5.00	-
99	494729.13	2234012.49	Картометрический	5.00	-
100	494718.71	2234003.59	Картометрический	5.00	-
101	494694.51	2233986.64	Картометрический	5.00	-
102	494685.84	2233982.43	Картометрический	5.00	-
103	494677.00	2233979.82	Картометрический	5.00	-
104	494662.91	2233977.08	Картометрический	5.00	-
105	494719.49	2233850.65	Картометрический	5.00	-
106	494691.69	2233833.00	Картометрический	5.00	-
107	494619.16	2233857.79	Картометрический	5.00	-
108	494576.20	2233879.87	Картометрический	5.00	-
109	494390.26	2233680.37	Картометрический	5.00	-
110	494355.01	2233564.16	Картометрический	5.00	-
111	494352.63	2233495.74	Аналитический	2.50	-
112	494608.30	2233397.81	Аналитический	2.50	-
113	494668.34	2233589.46	Аналитический	2.50	-
114	494708.72	2233672.79	Аналитический	2.50	-
115	494799.50	2233610.60	Аналитический	2.50	-
116	494821.19	2233603.38	Картометрический	5.00	-
117	494840.65	2233604.72	Аналитический	2.50	-
118	494855.03	2233640.82	Аналитический	2.50	-
119	494824.99	2233657.63	Картометрический	5.00	-
120	494834.60	2233674.46	Картометрический	5.00	-
121	494759.83	2233717.71	Аналитический	2.50	-
122	494744.51	2233725.51	Аналитический	2.50	-
123	494758.32	2233745.04	Аналитический	2.50	-
124	494812.69	2233811.12	Аналитический	2.50	-
125	494840.38	2233866.20	Аналитический	2.50	-
126	494851.18	2233914.08	Аналитический	2.50	-
127	494874.11	2233896.36	Аналитический	2.50	-
128	494897.88	2233876.91	Аналитический	2.50	-
129	494933.96	2233857.23	Аналитический	2.50	-
130	494968.29	2233846.79	Аналитический	2.50	-
131	495015.29	2233845.26	Аналитический	2.50	-

1	2	3	4	5	6
132	495061.77	2233864.05	Аналитический	2.50	-
133	495133.55	2233906.20	Аналитический	2.50	-
134	495171.11	2233932.14	Аналитический	2.50	-
135	495225.22	2233949.27	Аналитический	2.50	-
136	495294.59	2233958.84	Аналитический	2.50	-
137	495348.63	2233992.45	Аналитический	2.50	-
138	495365.53	2234000.99	Аналитический	2.50	-
139	495424.72	2234016.86	Аналитический	2.50	-
140	495453.72	2234029.14	Аналитический	2.50	-
141	495500.22	2234021.33	Аналитический	2.50	-
142	495563.64	2234070.77	Аналитический	2.50	-
143	495620.88	2234107.19	Аналитический	2.50	-
144	495820.86	2234258.10	Аналитический	0.10	-
145	495860.13	2234143.64	Аналитический	0.10	-
146	495995.01	2233889.88	Аналитический	2.50	-
147	496237.29	2233556.51	Аналитический	2.50	-
148	496243.30	2233562.84	Картометрический	5.00	-
149	496261.58	2233574.04	Картометрический	5.00	-
150	496299.59	2233597.67	Картометрический	5.00	-
151	496316.41	2233572.72	Картометрический	5.00	-
152	496452.96	2233656.39	Картометрический	5.00	-
153	496508.38	2233673.54	Картометрический	5.00	-
154	496668.72	2233753.23	Картометрический	5.00	-
155	496639.09	2233802.43	Картометрический	5.00	-
156	496512.22	2233972.93	Картометрический	5.00	-
157	496362.07	2233884.38	Картометрический	5.00	-
158	496333.67	2233913.01	Картометрический	5.00	-
159	496276.64	2234008.42	Картометрический	5.00	-
160	496439.20	2234112.82	Картометрический	5.00	-
161	496464.74	2234064.52	Картометрический	5.00	-
162	496647.42	2234114.26	Картометрический	5.00	-
163	496974.98	2234229.06	Аналитический	2.50	-
164	496998.60	2234244.39	Аналитический	2.50	-
165	497086.33	2234298.92	Аналитический	2.50	-
166	497288.04	2234380.88	Аналитический	2.50	-
167	497318.41	2234396.22	Аналитический	2.50	-
168	497358.90	2234424.32	Аналитический	2.50	-
169	497470.98	2234545.11	Аналитический	2.50	-
1	497515.95	2234581.31	Картометрический	5.00	-
170	497449.63	2235046.30	Картометрический	5.00	-
171	497441.63	2235102.84	Аналитический	2.50	-
172	497411.57	2235158.91	Аналитический	2.50	-
173	497353.14	2235153.58	Картометрический	5.00	-
174	497343.50	2235171.79	Картометрический	5.00	-
175	497308.17	2235183.19	Картометрический	5.00	-
176	497299.69	2235197.62	Картометрический	5.00	-
177	497299.34	2235217.78	Картометрический	5.00	-

1	2	3	4	5	6
178	497268.95	2235211.47	Картометрический	5.00	-
179	497166.96	2235172.85	Картометрический	5.00	-
180	497091.15	2235142.52	Картометрический	5.00	-
181	497039.05	2235273.84	Картометрический	5.00	-
182	496980.10	2235350.10	Картометрический	5.00	-
183	496936.81	2235415.78	Картометрический	5.00	-
184	496792.95	2235337.86	Картометрический	5.00	-
185	496773.20	2235341.04	Картометрический	5.00	-
186	496769.86	2235320.30	Картометрический	5.00	-
187	496764.01	2235300.82	Картометрический	5.00	-
188	496748.00	2235282.99	Картометрический	5.00	-
189	496735.34	2235274.48	Картометрический	5.00	-
190	496716.73	2235272.72	Картометрический	5.00	-
191	496677.81	2235266.65	Картометрический	5.00	-
192	496611.87	2235245.26	Картометрический	5.00	-
193	496584.01	2235226.54	Картометрический	5.00	-
194	496564.62	2235207.85	Картометрический	5.00	-
195	496546.96	2235180.70	Картометрический	5.00	-
196	496531.85	2235151.03	Картометрический	5.00	-
197	496509.25	2235089.17	Картометрический	5.00	-
198	496502.61	2235057.84	Картометрический	5.00	-
199	496500.27	2235011.29	Картометрический	5.00	-
200	496493.83	2234977.53	Картометрический	5.00	-
201	496485.29	2234952.84	Картометрический	5.00	-
202	496469.32	2234925.71	Картометрический	5.00	-
203	496451.61	2234908.72	Картометрический	5.00	-
204	496432.17	2234901.03	Картометрический	5.00	-
205	496406.78	2234900.09	Картометрический	5.00	-
206	496370.36	2234903.34	Картометрический	5.00	-
207	496349.15	2234915.11	Картометрический	5.00	-
208	496284.20	2234959.30	Картометрический	5.00	-
209	496264.29	2234962.61	Картометрический	5.00	-
210	496232.73	2234968.00	Картометрический	5.00	-
211	496222.35	2234969.65	Картометрический	5.00	-
212	496186.75	2234980.52	Картометрический	5.00	-
213	496172.34	2234984.07	Картометрический	5.00	-
214	496153.71	2234984.42	Картометрический	5.00	-
215	496134.48	2234979.49	Картометрический	5.00	-
216	496117.56	2234979.97	Картометрический	5.00	-
217	496101.24	2234981.48	Картометрический	5.00	-
218	496081.96	2234985.85	Картометрический	5.00	-
219	496063.74	2234989.17	Картометрический	5.00	-
220	496038.75	2234994.79	Картометрический	5.00	-
221	496006.75	2235003.14	Картометрический	5.00	-
222	495991.71	2235006.26	Картометрический	5.00	-
223	495963.76	2235016.95	Картометрический	5.00	-
224	495951.65	2235019.44	Картометрический	5.00	-
225	495935.55	2235021.29	Картометрический	5.00	-

1	2	3	4	5	6
226	495919.26	2235021.44	Картометрический	5.00	-
227	495901.21	2235023.39	Картометрический	5.00	-
228	495891.96	2235021.34	Картометрический	5.00	-
229	495871.50	2235026.07	Картометрический	5.00	-
230	495843.17	2235049.08	Картометрический	5.00	-
231	495822.81	2235057.89	Картометрический	5.00	-
232	495812.26	2235064.01	Картометрический	5.00	-
233	495805.06	2235064.98	Картометрический	5.00	-
234	495782.94	2235068.37	Картометрический	5.00	-
235	495765.62	2235069.11	Картометрический	5.00	-
236	495728.42	2235057.13	Картометрический	5.00	-
237	495686.23	2235025.24	Картометрический	5.00	-
238	495660.04	2235010.76	Картометрический	5.00	-
239	495626.63	2235005.56	Картометрический	5.00	-
240	495591.97	2234993.58	Картометрический	5.00	-
241	495560.49	2234980.72	Картометрический	5.00	-
242	495522.26	2234963.29	Картометрический	5.00	-
243	495468.94	2234959.71	Картометрический	5.00	-
244	495436.77	2234958.32	Картометрический	5.00	-
245	495423.37	2234959.47	Картометрический	5.00	-
246	495421.97	2234970.44	Картометрический	5.00	-
247	495417.79	2234971.13	Картометрический	5.00	-
248	495419.29	2234959.82	Картометрический	5.00	-
249	495408.40	2234960.76	Картометрический	5.00	-
250	495393.92	2234963.45	Картометрический	5.00	-
251	495376.62	2234969.53	Картометрический	5.00	-
252	495363.87	2234981.33	Картометрический	5.00	-
253	495353.66	2234993.56	Картометрический	5.00	-
254	495344.86	2235013.50	Картометрический	5.00	-
255	495331.42	2235046.79	Картометрический	5.00	-
256	495318.80	2235126.71	Картометрический	5.00	-
257	495314.63	2235155.27	Картометрический	5.00	-
258	495305.98	2235173.13	Картометрический	5.00	-
259	495292.30	2235186.70	Картометрический	5.00	-
260	495274.92	2235191.29	Картометрический	5.00	-
261	495253.75	2235193.75	Картометрический	5.00	-
262	495237.25	2235192.00	Картометрический	5.00	-
263	495187.81	2235171.08	Картометрический	5.00	-
264	495166.29	2235155.35	Картометрический	5.00	-
265	495147.75	2235134.97	Картометрический	5.00	-
266	495138.10	2235116.32	Картометрический	5.00	-
267	495122.93	2235099.76	Картометрический	5.00	-
268	495117.08	2235082.40	Картометрический	5.00	-
269	495114.20	2235063.34	Картометрический	5.00	-
270	495114.42	2235012.15	Картометрический	5.00	-
271	495113.65	2234993.95	Картометрический	5.00	-
272	495110.32	2234981.25	Картометрический	5.00	-
273	495101.91	2234966.41	Картометрический	5.00	-

1	2	3	4	5	6
274	495083.36	2234950.26	Картометрический	5.00	-
275	495071.57	2234935.83	Картометрический	5.00	-
276	495061.07	2234917.18	Картометрический	5.00	-
277	495047.14	2234906.12	Картометрический	5.00	-
278	495029.81	2234900.98	Картометрический	5.00	-
279	495014.20	2234890.35	Картометрический	5.00	-
280	494994.36	2234876.31	Картометрический	5.00	-
281	494953.40	2234854.16	Картометрический	5.00	-
282	494945.81	2234846.09	Картометрический	5.00	-
283	494943.75	2234833.39	Картометрический	5.00	-
284	494944.65	2234821.13	Картометрический	5.00	-
285	494951.94	2234797.88	Картометрический	5.00	-
286	494967.74	2234765.78	Картометрический	5.00	-
287	495000.53	2234721.05	Картометрический	5.00	-
288	495012.10	2234706.55	Картометрический	5.00	-
289	495023.08	2234692.79	Картометрический	5.00	-
290	495041.83	2234665.78	Картометрический	5.00	-
291	495053.32	2234650.16	Картометрический	5.00	-
292	495066.91	2234640.48	Картометрический	5.00	-
293	495075.74	2234635.51	Картометрический	5.00	-
294	495088.55	2234628.29	Картометрический	5.00	-
295	495112.30	2234616.11	Картометрический	5.00	-
296	495131.42	2234600.52	Картометрический	5.00	-
297	495145.03	2234585.76	Картометрический	5.00	-
298	495149.80	2234558.28	Картометрический	5.00	-
299	495152.91	2234525.28	Картометрический	5.00	-
300	495148.74	2234510.04	Картометрический	5.00	-
301	495137.39	2234490.53	Картометрический	5.00	-
302	495117.19	2234464.23	Картометрический	5.00	-
303	495106.23	2234453.61	Картометрический	5.00	-
304	495090.65	2234432.82	Картометрический	5.00	-
305	495084.11	2234429.34	Картометрический	5.00	-
306	495074.61	2234424.30	Картометрический	5.00	-
307	495052.62	2234419.14	Картометрический	5.00	-
308	495038.65	2234418.24	Картометрический	5.00	-
309	495017.48	2234420.28	Картометрический	5.00	-
310	494990.81	2234419.76	Картометрический	5.00	-
311	494964.15	2234419.66	Картометрический	5.00	-
312	494927.34	2234414.45	Картометрический	5.00	-
313	494905.34	2234412.68	Картометрический	5.00	-
314	494882.49	2234410.90	Картометрический	5.00	-
315	494860.10	2234399.82	Картометрический	5.00	-
316	494844.05	2234391.72	Картометрический	5.00	-
317	494835.60	2234387.88	Картометрический	5.00	-
318	494819.11	2234385.28	Картометрический	5.00	-
319	494806.41	2234383.97	Картометрический	5.00	-
320	494789.90	2234386.02	Картометрический	5.00	-
321	494767.84	2234398.04	Картометрический	5.00	-

1	2	3	4	5	6
322	494753.82	2234409.16	Картометрический	5.00	-
323	494744.85	2234426.90	Картометрический	5.00	-
324	494740.52	2234449.73	Картометрический	5.00	-
325	494747.63	2234469.22	Картометрический	5.00	-
326	494752.64	2234486.16	Картометрический	5.00	-
327	494761.43	2234510.31	Картометрический	5.00	-
328	494764.17	2234561.52	Картометрический	5.00	-
329	494759.44	2234577.58	Картометрический	5.00	-
330	494754.76	2234585.18	Картометрический	5.00	-
331	494741.61	2234591.90	Картометрический	5.00	-
332	494733.11	2234597.80	Картометрический	5.00	-
333	494713.33	2234618.64	Картометрический	5.00	-
334	494698.67	2234634.48	Картометрический	5.00	-
335	494695.29	2234635.51	Картометрический	5.00	-
336	494687.65	2234637.83	Картометрический	5.00	-
337	494674.11	2234636.93	Картометрический	5.00	-
338	494643.61	2234642.32	Картометрический	5.00	-
339	494622.85	2234646.47	Картометрический	5.00	-
340	494591.11	2234643.82	Картометрический	5.00	-
341	494578.40	2234635.51	Картометрический	5.00	-
342	494575.50	2234633.61	Картометрический	5.00	-
343	494561.17	2234619.59	Картометрический	5.00	-
344	494546.31	2234600.89	Картометрический	5.00	-
345	494538.86	2234588.62	Картометрический	5.00	-
346	494532.17	2234569.98	Картометрический	5.00	-
347	494530.12	2234555.59	Картометрический	5.00	-
348	494528.55	2234525.96	Картометрический	5.00	-
349	494529.93	2234500.16	Картометрический	5.00	-
350	494527.44	2234487.46	Картометрический	5.00	-
351	494520.73	2234474.32	Картометрический	5.00	-
352	494512.78	2234453.13	Картометрический	5.00	-
353	494506.48	2234441.68	Картометрический	5.00	-
354	494494.25	2234430.22	Картометрический	5.00	-
355	494478.63	2234420.43	Картометрический	5.00	-
356	494466.84	2234416.36	Картометрический	5.00	-
357	494460.03	2234414.01	Картометрический	5.00	-
358	494257.03	2234322.30	Аналитический	2.50	-
359	494292.95	2234237.81	Аналитический	2.50	-
360	494313.31	2234186.73	Аналитический	2.50	-
361	494335.86	2234152.71	Аналитический	2.50	-
362	494357.37	2234121.48	Аналитический	2.50	-
363	494393.36	2234069.78	Аналитический	2.50	-
364	494426.47	2233998.39	Аналитический	2.50	-
365	494426.56	2233994.95	Аналитический	0.50	-
366	494437.13	2233991.12	Картометрический	5.00	-
367	494485.59	2233989.60	Картометрический	5.00	-
368	494551.56	2233990.59	Картометрический	5.00	-
369	494665.67	2233995.33	Картометрический	5.00	-
370	494677.35	2233996.33	Картометрический	5.00	-
371	494688.18	2234003.54	Картометрический	5.00	-

1	2	3	4	5	6
372	494696.16	2234008.60	Картометрический	5.00	-
373	494706.52	2234016.18	Картометрический	5.00	-
374	494721.09	2234027.49	Картометрический	5.00	-
375	494745.41	2234044.28	Картометрический	5.00	-
376	494757.57	2234047.36	Картометрический	5.00	-
377	494771.12	2234037.52	Картометрический	5.00	-
378	494803.47	2234034.86	Картометрический	5.00	-
379	494823.71	2234038.12	Картометрический	5.00	-
380	494835.48	2234043.09	Картометрический	5.00	-
381	494853.42	2234050.96	Картометрический	5.00	-
382	494873.59	2234063.91	Картометрический	5.00	-
383	494896.79	2234074.93	Картометрический	5.00	-
384	494952.74	2234111.17	Картометрический	5.00	-
385	495009.10	2234156.33	Картометрический	5.00	-
386	495017.30	2234161.13	Картометрический	5.00	-
387	495066.01	2234193.72	Картометрический	5.00	-
388	495087.51	2234208.33	Картометрический	5.00	-
389	495116.70	2234227.41	Картометрический	5.00	-
390	495143.95	2234245.10	Картометрический	5.00	-
391	495168.27	2234260.53	Картометрический	5.00	-
392	495194.97	2234276.30	Картометрический	5.00	-
393	495213.94	2234287.08	Картометрический	5.00	-
394	495308.09	2234330.44	Картометрический	5.00	-
395	495351.56	2234346.44	Картометрический	5.00	-
396	495358.11	2234349.73	Картометрический	5.00	-
397	495405.47	2234368.21	Картометрический	5.00	-
398	495425.30	2234375.78	Картометрический	5.00	-
399	495443.77	2234382.12	Картометрический	5.00	-
400	495477.28	2234399.52	Картометрический	5.00	-
401	495498.09	2234406.35	Картометрический	5.00	-
402	495520.65	2234412.54	Картометрический	5.00	-
403	495542.88	2234418.82	Картометрический	5.00	-
404	495564.88	2234424.92	Картометрический	5.00	-
405	495586.94	2234430.89	Картометрический	5.00	-
406	495611.11	2234437.25	Картометрический	5.00	-
407	495644.34	2234445.80	Картометрический	5.00	-
408	495664.95	2234451.63	Картометрический	5.00	-
409	495686.29	2234458.25	Картометрический	5.00	-
410	495710.89	2234464.49	Картометрический	5.00	-
411	495722.15	2234466.49	Картометрический	5.00	-
412	495738.73	2234468.68	Картометрический	5.00	-
413	495774.16	2234467.16	Картометрический	5.00	-
414	495852.14	2234462.77	Картометрический	5.00	-
415	495977.32	2234451.52	Картометрический	5.00	-
416	495995.42	2234450.55	Картометрический	5.00	-
417	496024.10	2234451.61	Картометрический	5.00	-
418	496038.49	2234452.10	Картометрический	5.00	-
419	496042.00	2234458.34	Картометрический	5.00	-
420	496059.58	2234467.09	Картометрический	5.00	-
421	496053.47	2234488.13	Аналитический	0.10	-
422	496086.03	2234503.55	Аналитический	0.10	-

1	2	3	4	5	6
423	496093.71	2234506.35	Аналитический	0.10	-
424	496090.95	2234512.41	Аналитический	0.10	-
425	496134.48	2234531.51	Аналитический	0.10	-
426	496131.68	2234538.03	Аналитический	0.10	-
427	496178.97	2234557.16	Аналитический	0.10	-
428	496206.51	2234493.55	Картометрический	5.00	-
429	496234.18	2234505.74	Картометрический	5.00	-
430	496253.97	2234514.38	Картометрический	5.00	-
431	496275.44	2234523.77	Картометрический	5.00	-
432	496297.24	2234533.35	Картометрический	5.00	-
433	496329.28	2234547.81	Картометрический	5.00	-
434	496385.68	2234572.01	Картометрический	5.00	-
435	496471.33	2234608.85	Картометрический	5.00	-
436	496555.72	2234645.21	Картометрический	5.00	-
437	496596.30	2234662.50	Картометрический	5.00	-
438	496624.69	2234674.79	Картометрический	5.00	-
439	496652.07	2234686.92	Картометрический	5.00	-
440	496679.62	2234698.73	Картометрический	5.00	-
441	496704.18	2234709.20	Картометрический	5.00	-
442	496731.17	2234721.49	Картометрический	5.00	-
443	496766.82	2234736.70	Картометрический	5.00	-
444	496809.34	2234755.50	Картометрический	5.00	-
445	496862.29	2234778.80	Картометрический	5.00	-
446	496929.47	2234807.83	Картометрический	5.00	-
447	496995.25	2234836.53	Картометрический	5.00	-
448	497046.96	2234859.04	Картометрический	5.00	-
449	497124.10	2234892.59	Картометрический	5.00	-
450	497250.39	2234947.59	Картометрический	5.00	-
451	497278.22	2234959.56	Картометрический	5.00	-
452	497305.25	2234970.92	Картометрический	5.00	-
453	497331.73	2234982.03	Картометрический	5.00	-
454	497344.49	2234986.41	Картометрический	5.00	-
455	497358.15	2234990.52	Картометрический	5.00	-
456	497367.04	2234991.47	Картометрический	5.00	-
170	497449.63	2235046.30	Картометрический	5.00	-

3. Сведения о характерных точках части (частей) границы объекта

Обозначение характерных точек части границы	Координаты, м		Метод определения координат характерной точки	Средняя квадратическая погрешность положения характерной точки (Mt), м	Описание обозначения точки на местности (при наличии)
	X	Y			
1	2	3	4	5	6
Часть №					
-	-	-	-	-	-



Масштаб 1:5000

- Используемые условные знаки и обозначения:
- границы территориальной зоны
 - границы муниципального образования
 - характеристическая точка границ территориальной зоны

Руководитель БУ ВО «Нормативно-проектный центр»
 Подпись: *Ю.В.Шалагина* Дата « 19 » мая 2021г.
 Место для отбора пробы (тип национальной), составившего описание местоположения границ объекта



ОПИСАНИЕ МЕСТОПОЛОЖЕНИЯ ГРАНИЦ

Общественно-деловая зона села Новогольелань - ОД/1

(наименование объекта, местоположение границ которого описано
(далее - объект)

Раздел 1

Сведения об объекте		
№ п/п	Характеристики объекта	Описание характеристик
1	2	3
1	Местоположение объекта	Воронежская область, Грибановский муниципальный район, Новогольеланское сельское поселение, село Новогольелань
2	Площадь объекта \pm величина погрешности определения площади ($P \pm \Delta P$)	72804 \pm 4722 м ²
3	Иные характеристики объекта	-

Раздел 2

Сведения о местоположении границ объекта					
1. Система координат: МСК - 36, зона 2					
2. Сведения о характерных точках границ объекта					
Обозначение характерных точек границ	Координаты, м		Метод определения координат характерной точки	Средняя квадратическая погрешность положения характерной точки (Mt), м	Описание обозначения точки на местности (при наличии)
	X	Y			
1	2	3	4	5	6
1	496512.22	2233972.93	Картометрический	5.00	-
2	496464.74	2234064.52	Картометрический	5.00	-
3	496439.20	2234112.82	Картометрический	5.00	-
4	496276.64	2234008.42	Картометрический	5.00	-
5	496333.67	2233913.01	Картометрический	5.00	-
6	496362.07	2233884.38	Картометрический	5.00	-
1	496512.22	2233972.93	Картометрический	5.00	-
7	496238.53	2234236.08	Картометрический	5.00	-
8	496211.91	2234295.38	Картометрический	5.00	-
9	496188.39	2234350.16	Картометрический	5.00	-
10	496141.40	2234447.89	Картометрический	5.00	-
11	496131.70	2234443.62	Картометрический	5.00	-
12	496102.19	2234436.44	Аналитический	0.10	-
13	496067.25	2234424.70	Картометрический	5.00	-
14	496049.55	2234419.78	Картометрический	5.00	-
15	496029.99	2234439.18	Картометрический	5.00	-
16	495984.33	2234432.90	Картометрический	5.00	-
17	495980.35	2234432.19	Картометрический	5.00	-
18	495975.74	2234430.79	Картометрический	5.00	-
19	495961.06	2234431.47	Картометрический	5.00	-
20	495955.43	2234437.81	Картометрический	5.00	-
21	495916.03	2234361.93	Картометрический	5.00	-
22	495889.57	2234331.83	Картометрический	5.00	-
23	495901.47	2234316.95	Картометрический	5.00	-
24	495986.97	2234328.16	Аналитический	0.10	-
25	496030.62	2234347.65	Аналитический	0.10	-
26	496065.04	2234363.19	Аналитический	0.10	-
27	496066.63	2234363.92	Картометрический	5.00	-
28	496079.76	2234370.08	Картометрический	5.00	-
29	496157.04	2234198.67	Картометрический	5.00	-
30	496197.48	2234217.65	Картометрический	5.00	-
7	496238.53	2234236.08	Картометрический	5.00	-

1	2	3	4	5	6
31	496206.51	2234493.55	Картометрический	5.00	-
32	496178.97	2234557.16	Аналитический	0.10	-
33	496131.68	2234538.03	Аналитический	0.10	-
34	496134.48	2234531.51	Аналитический	0.10	-
35	496090.95	2234512.41	Аналитический	0.10	-
36	496093.71	2234506.35	Аналитический	0.10	-
37	496086.03	2234503.55	Аналитический	0.10	-
38	496053.47	2234488.13	Аналитический	0.10	-
39	496059.58	2234467.09	Картометрический	5.00	-
40	496066.29	2234454.40	Картометрический	5.00	-
41	496092.81	2234454.45	Картометрический	5.00	-
42	496098.36	2234455.51	Картометрический	5.00	-
43	496132.30	2234464.05	Картометрический	5.00	-
44	496173.29	2234479.30	Картометрический	5.00	-
31	496206.51	2234493.55	Картометрический	5.00	-

3. Сведения о характерных точках части (частей) границы объекта

Обозначение характерных точек части границы	Координаты, м		Метод определения координат характерной точки	Средняя квадратическая погрешность положения характерной точки (Mt), м	Описание обозначения точки на местности (при наличии)
	X	Y			
1	2	3	4	5	6
Часть №					
-	-	-	-	-	-

Раздел 4
План границ объекта



Используемые условные знаки и обозначения:

- границы территориальной зоны
- характеристика точки границ территориальной зоны

Масштаб 1:2000

Руководитель БУВО «Информационно-проектный центр»
 Подпись: *Ю.В. Шалагина* Дата « 19 » _____ Мая _____ 2021 г.
 Место для отбора печати (при наличии) лица, составившего описание местоположения границ объекта

ОПИСАНИЕ МЕСТОПОЛОЖЕНИЯ ГРАНИЦ

Зона улиц, дорог, инженерной и транспортной инфраструктуры
села Новогольелань - ИТ1/1

(наименование объекта, местоположение границ которого описано
(далее - объект)

Раздел 1

Сведения об объекте		
№ п/п	Характеристики объекта	Описание характеристик
1	2	3
1	Местоположение объекта	Воронежская область, Грибановский муниципальный район, Новогольеланское сельское поселение, село Новогольелань
2	Площадь объекта \pm величина погрешности определения площади ($P \pm \Delta P$)	74236+/-4768 м ²
3	Иные характеристики объекта	-

Раздел 2

Сведения о местоположении границ объекта					
1. Система координат: МСК - 36, зона 2					
2. Сведения о характерных точках границ объекта					
Обозначение характерных точек границ	Координаты, м		Метод определения координат характерной точки	Средняя квадратическая погрешность положения характерной точки (Mt), м	Описание обозначения точки на местности (при наличии)
	X	Y			
1	2	3	4	5	6
1	497802.66	2234764.18	Аналитический	0.50	-
2	497811.89	2234770.20	Аналитический	0.50	-
3	497719.44	2234816.68	Аналитический	0.50	-
4	497520.13	2234933.19	Аналитический	0.50	-
5	497457.40	2234957.44	Аналитический	0.50	-
6	497458.27	2234963.83	Аналитический	0.50	-
7	497462.15	2234992.23	Картометрический	5.00	-
8	497450.94	2235037.12	Картометрический	5.00	-
9	497449.63	2235046.30	Картометрический	5.00	-
10	497367.04	2234991.47	Картометрический	5.00	-
11	497358.15	2234990.52	Картометрический	5.00	-
12	497344.49	2234986.41	Картометрический	5.00	-
13	497331.73	2234982.03	Картометрический	5.00	-
14	497305.25	2234970.92	Картометрический	5.00	-
15	497278.22	2234959.56	Картометрический	5.00	-
16	497250.39	2234947.59	Картометрический	5.00	-
17	497124.10	2234892.59	Картометрический	5.00	-
18	497046.96	2234859.04	Картометрический	5.00	-
19	496995.25	2234836.53	Картометрический	5.00	-
20	496929.47	2234807.83	Картометрический	5.00	-
21	496862.29	2234778.80	Картометрический	5.00	-
22	496809.34	2234755.50	Картометрический	5.00	-
23	496766.82	2234736.70	Картометрический	5.00	-
24	496731.17	2234721.49	Картометрический	5.00	-
25	496704.18	2234709.20	Картометрический	5.00	-
26	496679.62	2234698.73	Картометрический	5.00	-
27	496652.07	2234686.92	Картометрический	5.00	-
28	496624.69	2234674.79	Картометрический	5.00	-
29	496596.30	2234662.50	Картометрический	5.00	-
30	496555.72	2234645.21	Картометрический	5.00	-
31	496471.33	2234608.85	Картометрический	5.00	-
32	496385.68	2234572.01	Картометрический	5.00	-
33	496329.28	2234547.81	Картометрический	5.00	-
34	496297.24	2234533.35	Картометрический	5.00	-
35	496275.44	2234523.77	Картометрический	5.00	-

1	2	3	4	5	6
36	496253.97	2234514.38	Картометрический	5.00	-
37	496234.18	2234505.74	Картометрический	5.00	-
38	496206.51	2234493.55	Картометрический	5.00	-
39	496173.29	2234479.30	Картометрический	5.00	-
40	496132.30	2234464.05	Картометрический	5.00	-
41	496098.36	2234455.51	Картометрический	5.00	-
42	496092.81	2234454.45	Картометрический	5.00	-
43	496066.29	2234454.40	Картометрический	5.00	-
44	496059.58	2234467.09	Картометрический	5.00	-
45	496042.00	2234458.34	Картометрический	5.00	-
46	496038.49	2234452.10	Картометрический	5.00	-
47	496024.10	2234451.61	Картометрический	5.00	-
48	495995.42	2234450.55	Картометрический	5.00	-
49	495977.32	2234451.52	Картометрический	5.00	-
50	495852.14	2234462.77	Картометрический	5.00	-
51	495774.16	2234467.16	Картометрический	5.00	-
52	495738.73	2234468.68	Картометрический	5.00	-
53	495722.15	2234466.49	Картометрический	5.00	-
54	495710.89	2234464.49	Картометрический	5.00	-
55	495686.29	2234458.25	Картометрический	5.00	-
56	495664.95	2234451.63	Картометрический	5.00	-
57	495644.34	2234445.80	Картометрический	5.00	-
58	495611.11	2234437.25	Картометрический	5.00	-
59	495586.94	2234430.89	Картометрический	5.00	-
60	495564.88	2234424.92	Картометрический	5.00	-
61	495542.88	2234418.82	Картометрический	5.00	-
62	495520.65	2234412.54	Картометрический	5.00	-
63	495498.09	2234406.35	Картометрический	5.00	-
64	495477.28	2234399.52	Картометрический	5.00	-
65	495443.77	2234382.12	Картометрический	5.00	-
66	495425.30	2234375.78	Картометрический	5.00	-
67	495405.47	2234368.21	Картометрический	5.00	-
68	495358.11	2234349.73	Картометрический	5.00	-
69	495351.56	2234346.44	Картометрический	5.00	-
70	495308.09	2234330.44	Картометрический	5.00	-
71	495213.94	2234287.08	Картометрический	5.00	-
72	495194.97	2234276.30	Картометрический	5.00	-
73	495168.27	2234260.53	Картометрический	5.00	-
74	495143.95	2234245.10	Картометрический	5.00	-
75	495116.70	2234227.41	Картометрический	5.00	-
76	495087.51	2234208.33	Картометрический	5.00	-
77	495066.01	2234193.72	Картометрический	5.00	-
78	495017.30	2234161.13	Картометрический	5.00	-
79	495009.10	2234156.33	Картометрический	5.00	-
80	494952.74	2234111.17	Картометрический	5.00	-
81	494896.79	2234074.93	Картометрический	5.00	-
82	494873.59	2234063.91	Картометрический	5.00	-
83	494853.42	2234050.96	Картометрический	5.00	-

1	2	3	4	5	6
84	494835.48	2234043.09	Картометрический	5.00	-
85	494823.71	2234038.12	Картометрический	5.00	-
86	494803.47	2234034.86	Картометрический	5.00	-
87	494771.12	2234037.52	Картометрический	5.00	-
88	494757.57	2234047.36	Картометрический	5.00	-
89	494745.41	2234044.28	Картометрический	5.00	-
90	494721.09	2234027.49	Картометрический	5.00	-
91	494706.52	2234016.18	Картометрический	5.00	-
92	494696.16	2234008.60	Картометрический	5.00	-
93	494688.18	2234003.54	Картометрический	5.00	-
94	494677.35	2233996.33	Картометрический	5.00	-
95	494665.67	2233995.33	Картометрический	5.00	-
96	494551.56	2233990.59	Картометрический	5.00	-
97	494485.59	2233989.60	Картометрический	5.00	-
98	494437.13	2233991.12	Картометрический	5.00	-
99	494426.56	2233994.95	Аналитический	0.50	-
100	494426.72	2233989.30	Аналитический	0.50	-
101	494421.12	2233979.33	Аналитический	0.50	-
102	494423.00	2233978.71	Картометрический	5.00	-
103	494436.33	2233974.37	Картометрический	5.00	-
104	494448.52	2233973.40	Картометрический	5.00	-
105	494481.22	2233973.01	Картометрический	5.00	-
106	494553.24	2233975.18	Картометрический	5.00	-
107	494596.38	2233975.12	Картометрический	5.00	-
108	494576.20	2233879.87	Картометрический	5.00	-
109	494619.16	2233857.79	Картометрический	5.00	-
110	494691.69	2233833.00	Картометрический	5.00	-
111	494719.49	2233850.65	Картометрический	5.00	-
112	494662.91	2233977.08	Картометрический	5.00	-
113	494677.00	2233979.82	Картометрический	5.00	-
114	494685.84	2233982.43	Картометрический	5.00	-
115	494694.51	2233986.64	Картометрический	5.00	-
116	494718.71	2234003.59	Картометрический	5.00	-
117	494729.13	2234012.49	Картометрический	5.00	-
118	494742.50	2234019.48	Картометрический	5.00	-
119	494750.14	2234021.84	Картометрический	5.00	-
120	494765.46	2234022.93	Картометрический	5.00	-
121	494780.38	2234020.79	Картометрический	5.00	-
122	494806.45	2234018.12	Картометрический	5.00	-
123	494829.49	2234022.01	Картометрический	5.00	-
124	494845.68	2234027.91	Картометрический	5.00	-
125	494864.42	2234038.65	Картометрический	5.00	-
126	494878.63	2234048.68	Картометрический	5.00	-
127	494923.01	2234077.88	Картометрический	5.00	-
128	494954.68	2234099.16	Картометрический	5.00	-
129	494994.42	2234126.96	Картометрический	5.00	-
130	495026.81	2234149.71	Картометрический	5.00	-
131	495086.84	2234188.30	Картометрический	5.00	-

1	2	3	4	5	6
132	495109.09	2234202.64	Картометрический	5.00	-
133	495147.36	2234227.87	Картометрический	5.00	-
134	495176.48	2234246.27	Картометрический	5.00	-
135	495203.31	2234261.72	Картометрический	5.00	-
136	495226.25	2234273.67	Картометрический	5.00	-
137	495238.17	2234279.48	Картометрический	5.00	-
138	495274.56	2234296.09	Картометрический	5.00	-
139	495297.15	2234306.01	Картометрический	5.00	-
140	495320.22	2234316.50	Картометрический	5.00	-
141	495356.44	2234332.50	Картометрический	5.00	-
142	495390.40	2234347.03	Картометрический	5.00	-
143	495427.85	2234362.53	Картометрический	5.00	-
144	495459.42	2234375.05	Картометрический	5.00	-
145	495490.77	2234387.64	Картометрический	5.00	-
146	495507.11	2234392.20	Картометрический	5.00	-
147	495517.15	2234394.62	Картометрический	5.00	-
148	495527.66	2234398.03	Картометрический	5.00	-
149	495538.71	2234400.65	Картометрический	5.00	-
150	495561.70	2234406.26	Картометрический	5.00	-
151	495586.63	2234413.16	Картометрический	5.00	-
152	495609.30	2234418.95	Картометрический	5.00	-
153	495648.53	2234430.46	Картометрический	5.00	-
154	495684.87	2234439.37	Картометрический	5.00	-
155	495695.32	2234442.30	Картометрический	5.00	-
156	495705.32	2234444.84	Картометрический	5.00	-
157	495724.10	2234448.92	Картометрический	5.00	-
158	495739.41	2234450.81	Картометрический	5.00	-
159	495777.94	2234450.03	Картометрический	5.00	-
160	495843.11	2234446.10	Картометрический	5.00	-
161	495916.01	2234439.75	Картометрический	5.00	-
162	495955.43	2234437.81	Картометрический	5.00	-
163	495961.06	2234431.47	Картометрический	5.00	-
164	495975.74	2234430.79	Картометрический	5.00	-
165	495980.35	2234432.19	Картометрический	5.00	-
166	495984.33	2234432.90	Картометрический	5.00	-
167	496029.99	2234439.18	Картометрический	5.00	-
168	496049.55	2234419.78	Картометрический	5.00	-
169	496067.25	2234424.70	Картометрический	5.00	-
170	496102.19	2234436.44	Аналитический	0.10	-
171	496131.70	2234443.62	Картометрический	5.00	-
172	496141.40	2234447.89	Картометрический	5.00	-
173	496149.38	2234452.04	Картометрический	5.00	-
174	496177.55	2234462.77	Картометрический	5.00	-
175	496206.84	2234474.80	Картометрический	5.00	-
176	496222.37	2234481.33	Картометрический	5.00	-
177	496254.26	2234495.92	Картометрический	5.00	-
178	496281.65	2234508.48	Картометрический	5.00	-
179	496327.70	2234528.26	Картометрический	5.00	-




1	2	3	4	5	6
180	496374.07	2234548.43	Картометрический	5.00	-
181	496436.49	2234575.55	Картометрический	5.00	-
182	496478.96	2234593.94	Картометрический	5.00	-
183	496562.08	2234629.92	Картометрический	5.00	-
184	496652.61	2234669.02	Картометрический	5.00	-
185	496730.69	2234703.19	Картометрический	5.00	-
186	496762.16	2234716.82	Картометрический	5.00	-
187	496810.95	2234738.23	Картометрический	5.00	-
188	496873.65	2234765.72	Картометрический	5.00	-
189	496960.44	2234803.74	Картометрический	5.00	-
190	497007.60	2234824.20	Картометрический	5.00	-
191	497076.14	2234853.90	Картометрический	5.00	-
192	497144.42	2234883.57	Картометрический	5.00	-
193	497188.44	2234903.18	Картометрический	5.00	-
194	497264.52	2234936.90	Картометрический	5.00	-
195	497311.52	2234957.68	Картометрический	5.00	-
196	497332.58	2234966.86	Картометрический	5.00	-
197	497354.06	2234973.64	Картометрический	5.00	-
198	497361.02	2234975.27	Картометрический	5.00	-
199	497368.90	2234976.38	Картометрический	5.00	-
200	497375.72	2234974.61	Картометрический	5.00	-
201	497385.78	2234971.22	Картометрический	5.00	-
202	497424.02	2234959.26	Картометрический	5.00	-
203	497431.51	2234955.42	Картометрический	5.00	-
204	497434.64	2234948.57	Картометрический	5.00	-
205	497447.69	2234944.21	Картометрический	5.00	-
206	497452.15	2234947.35	Картометрический	5.00	-
207	497476.69	2234939.11	Картометрический	5.00	-
208	497505.51	2234929.45	Картометрический	5.00	-
209	497521.26	2234922.82	Картометрический	5.00	-
210	497560.69	2234901.94	Картометрический	5.00	-
211	497625.12	2234865.65	Картометрический	5.00	-
212	497713.56	2234814.20	Картометрический	5.00	-
213	497799.79	2234765.96	Картометрический	5.00	-
1	497802.66	2234764.18	Аналитический	0.50	-


3. Сведения о характерных точках части (частей) границы объекта

Обозначение характерных точек части границы	Координаты, м		Метод определения координат характерной точки	Средняя квадратическая погрешность положения характерной точки (Mt), м	Описание обозначения точки на местности (при наличии)
	X	Y			
1	2	3	4	5	6
Часть №					
-	-	-	-	-	-



Масштаб 1:5000

- Используемые условные знаки и обозначения:
-  граница территориальной зоны
 -  граница муниципального образования
 -  характерная точка границ территориальной зоны

Руководитель БУВО «Исследования-проектный центр»
Подпись  Ю.В.Шальгина Дата « 19 » мая 2021г.
Место для отгача печати (при наличии) лица, составившего описание местоположения границ объекта



ОПИСАНИЕ МЕСТОПОЛОЖЕНИЯ ГРАНИЦ

Зона сельскохозяйственного использования в границах населенного пункта
села Новогольелань - СХ1/1

(наименование объекта, местоположение границ которого описано
(далее - объект)

Раздел 1

Сведения об объекте		
1	Характеристики объекта	Описание характеристик
1	2	3
1	Местоположение объекта	Воронежская область, Грибановский муниципальный район, Новогольеланское сельское поселение, село Новогольелань
2	Площадь объекта \pm величина погрешности определения площади ($P \pm \Delta P$)	653264 +/-14144 м ²
3	Иные характеристики объекта	-

Раздел 2

Сведения о местоположении границ объекта					
1. Система координат: МСК - 36, зона 2					
2. Сведения о характерных точках границ объекта					
Обозначение характерных точек границ	Координаты, м		Метод определения координат характерной точки	Средняя квадратическая погрешность положения характерной точки (Mt), м	Описание обозначения точки на местности (при наличии)
	X	Y			
1	2	3	4	5	6
1	497760.29	2234364.59	Аналитический	2.50	-
2	497723.14	2234740.44	Картометрический	5.00	-
3	497783.09	2234741.05	Картометрический	5.00	-
4	497786.34	2234753.54	Аналитический	2.50	-
5	497802.66	2234764.18	Аналитический	0.50	-
6	497799.79	2234765.96	Картометрический	5.00	-
7	497713.56	2234814.20	Картометрический	5.00	-
8	497625.12	2234865.65	Картометрический	5.00	-
9	497560.69	2234901.94	Картометрический	5.00	-
10	497521.26	2234922.82	Картометрический	5.00	-
11	497571.29	2234843.09	Картометрический	5.00	-
12	497538.17	2234821.78	Картометрический	5.00	-
13	497507.79	2234781.52	Картометрический	5.00	-
14	497487.28	2234770.85	Картометрический	5.00	-
15	497499.77	2234749.05	Картометрический	5.00	-
16	497490.50	2234743.95	Картометрический	5.00	-
17	497499.81	2234719.39	Картометрический	5.00	-
18	497473.14	2234707.12	Картометрический	5.00	-
19	497512.99	2234617.49	Картометрический	5.00	-
20	497500.41	2234608.01	Картометрический	5.00	-
21	497515.95	2234581.31	Картометрический	5.00	-
22	497529.17	2234591.95	Картометрический	5.00	-
23	497522.49	2234552.02	Картометрический	5.00	-
24	497521.75	2234505.35	Картометрический	5.00	-
25	497526.07	2234465.45	Аналитический	2.50	-
26	497531.22	2234427.71	Аналитический	2.50	-
27	497553.31	2234371.31	Аналитический	2.50	-
28	497594.47	2234286.11	Аналитический	2.50	-
29	497661.12	2234325.30	Аналитический	2.50	-
30	497688.55	2234337.68	Аналитический	2.50	-
31	497746.36	2234359.88	Аналитический	2.50	-
1	497760.29	2234364.59	Аналитический	2.50	-
32	497268.95	2235211.47	Картометрический	5.00	-
33	497299.34	2235217.78	Картометрический	5.00	-
34	497333.19	2235286.95	Картометрический	5.00	-
35	497336.50	2235332.58	Картометрический	5.00	-
36	497358.00	2235355.89	Картометрический	5.00	-
37	497346.64	2235367.26	Картометрический	5.00	-

1	2	3	4	5	6
38	497322.26	2235406.46	Картометрический	5.00	-
39	497322.42	2235437.82	Картометрический	5.00	-
40	497322.70	2235491.12	Картометрический	5.00	-
41	497323.25	2235529.32	Картометрический	5.00	-
42	497321.29	2235555.84	Картометрический	5.00	-
43	497302.99	2235617.54	Картометрический	5.00	-
44	497291.75	2235639.37	Картометрический	5.00	-
45	497280.88	2235682.21	Картометрический	5.00	-
46	497282.84	2235748.42	Картометрический	5.00	-
47	497282.32	2235792.34	Картометрический	5.00	-
48	497274.62	2235834.76	Картометрический	5.00	-
49	497264.02	2235854.47	Картометрический	5.00	-
50	497232.71	2235879.64	Картометрический	5.00	-
51	497216.21	2235889.79	Картометрический	5.00	-
52	497188.75	2235896.03	Картометрический	5.00	-
53	497163.87	2235890.75	Картометрический	5.00	-
54	497114.34	2235880.23	Картометрический	5.00	-
55	497081.76	2235864.99	Картометрический	5.00	-
56	497055.24	2235831.21	Картометрический	5.00	-
57	497017.15	2235798.20	Картометрический	5.00	-
58	496999.26	2235764.71	Картометрический	5.00	-
59	496990.08	2235695.19	Картометрический	5.00	-
60	496975.87	2235672.22	Картометрический	5.00	-
61	496957.18	2235662.35	Картометрический	5.00	-
62	496924.84	2235630.11	Картометрический	5.00	-
63	496906.27	2235616.78	Картометрический	5.00	-
64	496882.99	2235606.19	Картометрический	5.00	-
65	496855.52	2235600.06	Картометрический	5.00	-
66	496832.47	2235599.85	Картометрический	5.00	-
67	496831.02	2235600.19	Картометрический	5.00	-
68	496778.34	2235612.49	Картометрический	5.00	-
69	496767.99	2235606.95	Картометрический	5.00	-
70	496728.05	2235592.63	Картометрический	5.00	-
71	496710.30	2235587.49	Картометрический	5.00	-
72	496699.03	2235574.71	Картометрический	5.00	-
73	496691.81	2235554.42	Картометрический	5.00	-
74	496686.03	2235522.24	Картометрический	5.00	-
75	496685.26	2235502.78	Картометрический	5.00	-
76	496690.42	2235485.02	Картометрический	5.00	-
77	496702.36	2235463.07	Картометрический	5.00	-
78	496717.67	2235447.89	Картометрический	5.00	-
79	496741.27	2235410.83	Картометрический	5.00	-
80	496769.58	2235383.77	Картометрический	5.00	-
81	496773.91	2235361.78	Картометрический	5.00	-
82	496773.20	2235341.04	Картометрический	5.00	-
83	496792.95	2235337.86	Картометрический	5.00	-
84	496936.81	2235415.78	Картометрический	5.00	-
85	496980.10	2235350.10	Картометрический	5.00	-
86	497039.05	2235273.84	Картометрический	5.00	-
87	497219.75	2235338.92	Картометрический	5.00	-
32	497268.95	2235211.47	Картометрический	5.00	-

1	2	3	4	5	6
88	496953.47	2234026.16	Аналитический	2.50	-
89	497000.51	2234074.91	Аналитический	2.50	-
90	497006.47	2234123.04	Аналитический	2.50	-
91	496970.80	2234206.98	Аналитический	2.50	-
92	496974.98	2234229.06	Аналитический	2.50	-
93	496647.42	2234114.26	Картометрический	5.00	-
94	496686.15	2234021.87	Картометрический	5.00	-
95	496740.25	2233931.95	Аналитический	2.50	-
88	496953.47	2234026.16	Аналитический	2.50	-
96	496638.72	2233463.93	Картометрический	5.00	-
97	496603.16	2233475.38	Картометрический	5.00	-
98	496515.36	2233584.70	Картометрический	5.00	-
99	496560.26	2233614.17	Картометрический	5.00	-
100	496739.76	2233693.63	Картометрический	5.00	-
101	496691.76	2233789.19	Аналитический	2.50	-
102	496684.05	2233810.31	Аналитический	2.50	-
103	496683.08	2233837.81	Аналитический	2.50	-
104	496639.09	2233802.43	Картометрический	5.00	-
105	496668.72	2233753.23	Картометрический	5.00	-
106	496508.38	2233673.54	Картометрический	5.00	-
107	496452.96	2233656.39	Картометрический	5.00	-
108	496316.41	2233572.72	Картометрический	5.00	-
109	496320.87	2233565.36	Картометрический	5.00	-
110	496288.15	2233542.09	Аналитический	2.50	-
111	496368.88	2233469.84	Аналитический	2.50	-
112	496434.96	2233510.53	Картометрический	5.00	-
113	496461.30	2233476.44	Картометрический	5.00	-
114	496406.27	2233438.65	Аналитический	2.50	-
115	496427.47	2233430.27	Аналитический	2.50	-
116	496487.60	2233425.41	Аналитический	2.50	-
117	496514.70	2233421.28	Аналитический	2.50	-
118	496545.18	2233420.54	Аналитический	2.50	-
119	496576.48	2233425.31	Аналитический	2.50	-
96	496638.72	2233463.93	Картометрический	5.00	-
120	495995.01	2233889.88	Картометрический	5.00	-
121	495860.13	2234143.64	Аналитический	0.10	-
122	495721.04	2234030.84	Аналитический	0.10	-
123	495684.00	2234012.30	Аналитический	2.50	-
124	495701.45	2233990.79	Аналитический	2.50	-
125	495777.24	2233837.68	Аналитический	2.50	-
126	495853.79	2233906.78	Картометрический	5.00	-
127	495929.33	2233905.72	Аналитический	2.50	-
128	495949.22	2233908.33	Аналитический	2.50	-
129	495963.62	2233906.28	Аналитический	2.50	-
120	495995.01	2233889.88	Картометрический	5.00	-
130	494352.63	2233495.74	Аналитический	2.50	-
131	494355.01	2233564.16	Картометрический	5.00	-
132	494390.26	2233680.37	Картометрический	5.00	-

1	2	3	4	5	6
133	494576.20	2233879.87	Картометрический	5.00	-
134	494596.38	2233975.12	Картометрический	5.00	-
135	494553.24	2233975.18	Картометрический	5.00	-
136	494481.22	2233973.01	Картометрический	5.00	-
137	494448.52	2233973.40	Картометрический	5.00	-
138	494436.33	2233974.37	Картометрический	5.00	-
139	494423.00	2233978.71	Картометрический	5.00	-
140	494421.12	2233979.33	Картометрический	5.00	-
141	494420.76	2233978.69	Аналитический	0.50	-
142	494420.19	2233977.66	Аналитический	2.50	-
143	494406.06	2233970.38	Картометрический	5.00	-
144	494383.62	2233971.16	Аналитический	2.50	-
145	494423.35	2233916.12	Картометрический	5.00	-
146	494329.61	2233818.89	Картометрический	5.00	-
147	494275.77	2233753.70	Аналитический	2.50	-
148	494291.61	2233711.03	Аналитический	2.50	-
149	494302.70	2233690.76	Аналитический	2.50	-
150	494323.96	2233668.41	Аналитический	2.50	-
151	494331.65	2233651.94	Аналитический	2.50	-
152	494333.91	2233619.37	Аналитический	2.50	-
153	494332.59	2233602.40	Аналитический	2.50	-
154	494331.80	2233592.19	Аналитический	2.50	-
155	494329.10	2233557.15	Аналитический	2.50	-
156	494342.42	2233510.66	Аналитический	2.50	-
130	494352.63	2233495.74	Аналитический	2.50	-
157	494460.03	2234414.01	Картометрический	5.00	-
158	494438.87	2234413.09	Картометрический	5.00	-
159	494423.21	2234413.88	Картометрический	5.00	-
160	494396.07	2234424.78	Картометрический	5.00	-
161	494385.46	2234431.51	Картометрический	5.00	-
162	494376.53	2234439.94	Картометрический	5.00	-
163	494373.53	2234450.51	Картометрический	5.00	-
164	494377.24	2234473.37	Картометрический	5.00	-
165	494381.42	2234486.08	Картометрический	5.00	-
166	494379.68	2234496.23	Картометрический	5.00	-
167	494373.30	2234502.13	Картометрический	5.00	-
168	494354.18	2234520.25	Картометрический	5.00	-
169	494345.22	2234536.30	Картометрический	5.00	-
170	494334.58	2234549.80	Картометрический	5.00	-
171	494329.23	2234564.83	Картометрический	5.00	-
172	494331.92	2234578.56	Картометрический	5.00	-
173	494331.01	2234592.94	Картометрический	5.00	-
174	494335.20	2234613.90	Картометрический	5.00	-
175	494336.80	2234635.51	Картометрический	5.00	-
176	494337.16	2234640.35	Картометрический	5.00	-
177	494331.14	2234661.91	Картометрический	5.00	-

1	2	3	4	5	6
178	494329.76	2234664.21	Картометрический	5.00	-
179	494289.34	2234637.22	Аналитический	2.50	-
180	494182.31	2234572.09	Картометрический	5.00	-
181	494133.53	2234546.31	Картометрический	5.00	-
182	494109.07	2234533.03	Картометрический	5.00	-
183	494098.48	2234526.30	Аналитический	2.50	-
184	494096.44	2234504.03	Картометрический	5.00	-
185	494111.14	2234486.99	Аналитический	2.50	-
186	494186.16	2234390.58	Аналитический	2.50	-
187	494224.52	2234354.13	Аналитический	2.50	-
188	494257.03	2234322.30	Аналитический	2.50	-
157	494460.03	2234414.01	Картометрический	5.00	-
3. Сведения о характерных точках части (частей) границы объекта					
Обозначение характерных точек части границы	Координаты, м		Метод определения координат характерной точки	Средняя квадратическая погрешность положения характерной точки (Mt), м	Описание обозначения точки на местности (при наличии)
	X	Y			
1	2	3	4	5	6
Часть №					
-	-	-	-	-	-



Используемые условные знаки и обозначения:

- границы территориальной зоны
- границы муниципального образования
- характерная точка границ территориальной зоны

Масштаб 1:5000

Руководитель БУВО «Нормативно-проектный центр»
 Подпись: *Ю.В. Шальгина* Дата « 19 » мая 2021 г.
 Место для отрыва печати (при наличии) лица, составившего описание местоположения границ объекта

ОПИСАНИЕ МЕСТОПОЛОЖЕНИЯ ГРАНИЦ

Зона сельскохозяйственного производства села Новогольелань - СХ2/1

(наименование объекта, местоположение границ которого описано
(далее - объект)

Раздел 1

Сведения об объекте		
№ п/п	Характеристики объекта	Описание характеристик
1	2	3
1	Местоположение объекта	Воронежская область, Грибановский муниципальный район, Новогольеланское сельское поселение, село Новогольелань
2	Площадь объекта \pm величина погрешности определения площади ($P \pm \Delta P$)	186376 \pm 7555 м ²
3	Иные характеристики объекта	-

Раздел 2

Сведения о местоположении границ объекта					
1. Система координат: МСК - 36, зона 2					
2. Сведения о характерных точках границ объекта					
Обозначение характерных точек границ	Координаты, м		Метод определения координат характерной точки	Средняя квадратическая погрешность положения характерной точки (Mt), м	Описание обозначения точки на местности (при наличии)
	X	Y			
1	2	3	4	5	6
1	497932.81	2234458.34	Картометрический	5.00	-
2	497901.56	2234500.36	Картометрический	5.00	-
3	497865.43	2234568.94	Картометрический	5.00	-
4	497824.31	2234635.05	Аналитический	2.50	-
5	497783.09	2234741.05	Картометрический	5.00	-
6	497723.14	2234740.44	Картометрический	5.00	-
7	497760.29	2234364.59	Аналитический	2.50	-
8	497809.68	2234376.15	Аналитический	2.50	-
9	497830.37	2234381.72	Аналитический	2.50	-
10	497855.29	2234395.52	Аналитический	2.50	-
11	497872.97	2234407.28	Аналитический	2.50	-
1	497932.81	2234458.34	Картометрический	5.00	-
12	497571.29	2234843.09	Картометрический	5.00	-
13	497521.26	2234922.82	Картометрический	5.00	-
14	497505.51	2234929.45	Картометрический	5.00	-
15	497476.69	2234939.11	Картометрический	5.00	-
16	497452.15	2234947.35	Картометрический	5.00	-
17	497447.69	2234944.21	Картометрический	5.00	-
18	497538.17	2234821.78	Картометрический	5.00	-
12	497571.29	2234843.09	Картометрический	5.00	-
19	497500.41	2234608.01	Картометрический	5.00	-
20	497512.99	2234617.49	Картометрический	5.00	-
21	497473.14	2234707.12	Картометрический	5.00	-
22	497499.81	2234719.39	Картометрический	5.00	-
23	497490.50	2234743.95	Картометрический	5.00	-
24	497499.77	2234749.05	Картометрический	5.00	-
25	497487.28	2234770.85	Картометрический	5.00	-
26	497429.75	2234736.96	Картометрический	5.00	-
19	497500.41	2234608.01	Картометрический	5.00	-
27	497268.95	2235211.47	Картометрический	5.00	-
28	497219.75	2235338.92	Картометрический	5.00	-
29	497039.05	2235273.84	Картометрический	5.00	-
30	497091.15	2235142.52	Картометрический	5.00	-
31	497166.96	2235172.85	Аналитический	0.10	-
27	497268.95	2235211.47	Картометрический	5.00	-

1	2	3	4	5	6
32	496804.04	2233566.19	Аналитический	2.50	-
33	496739.76	2233693.63	Картометрический	5.00	-
34	496560.26	2233614.17	Картометрический	5.00	-
35	496515.36	2233584.70	Картометрический	5.00	-
36	496603.16	2233475.38	Картометрический	5.00	-
37	496638.72	2233463.93	Картометрический	5.00	-
38	496766.42	2233542.89	Аналитический	2.50	-
39	496769.80	2233544.99	Аналитический	2.50	-
32	496804.04	2233566.19	Аналитический	2.50	-
40	496740.25	2233931.95	Аналитический	2.50	-
41	496686.15	2234021.87	Картометрический	5.00	-
42	496647.42	2234114.26	Картометрический	5.00	-
43	496464.74	2234064.52	Картометрический	5.00	-
44	496512.22	2233972.93	Картометрический	5.00	-
45	496639.09	2233802.43	Картометрический	5.00	-
46	496683.08	2233837.81	Аналитический	2.50	-
47	496701.26	2233887.08	Аналитический	2.50	-
48	496714.95	2233909.01	Аналитический	2.50	-
40	496740.25	2233931.95	Аналитический	2.50	-
49	496461.30	2233476.44	Картометрический	5.00	-
50	496434.96	2233510.53	Картометрический	5.00	-
51	496368.88	2233469.84	Аналитический	2.50	-
52	496384.20	2233451.27	Аналитический	2.50	-
53	496406.27	2233438.65	Аналитический	2.50	-
49	496461.30	2233476.44	Картометрический	5.00	-
54	496320.87	2233565.36	Картометрический	5.00	-
55	496316.41	2233572.72	Картометрический	5.00	-
56	496299.59	2233597.67	Картометрический	5.00	-
57	496261.58	2233574.04	Картометрический	5.00	-
58	496243.30	2233562.84	Картометрический	5.00	-
59	496237.29	2233556.51	Аналитический	2.50	-
60	496288.15	2233542.09	Аналитический	2.50	-
54	496320.87	2233565.36	Картометрический	5.00	-
61	494423.35	2233916.12	Картометрический	5.00	-
62	494383.62	2233971.16	Аналитический	2.50	-
63	494343.36	2233982.01	Аналитический	2.50	-
64	494329.83	2233979.41	Аналитический	2.50	-
65	494290.56	2233956.01	Аналитический	2.50	-
66	494279.60	2233945.81	Аналитический	2.50	-
67	494260.31	2233903.01	Аналитический	2.50	-
68	494258.28	2233883.11	Аналитический	2.50	-
69	494270.75	2233837.04	Аналитический	2.50	-
70	494270.12	2233786.69	Аналитический	2.50	-
71	494275.77	2233753.70	Аналитический	2.50	-
72	494329.61	2233818.89	Картометрический	5.00	-
61	494423.35	2233916.12	Картометрический	5.00	-

3. Сведения о характерных точках части (частей) границы объекта					
Обозначение характерных точек части границы	Координаты, м		Метод определения координат характерной точки	Средняя квадратическая погрешность положения характерной точки (Mt), м	Описание обозначения точки на местности (при наличии)
	X	Y			
1	2	3	4	5	6
Часть №					
-	-	-	-	-	-



Масштаб 1:5000

- Используемые условные знаки и обозначения:
- границы территориальной зоны
 - границы муниципального образования
 - характерная точка границ территориальной зоны

Руководитель БУВО «Нормативно-проектный центр»
 Подпись *Ю.В. Шалыгина* Дата « 19 » мая 2021 г.
 Место для отоса печати (при наличии) лица, составившего описание местоположения границ объекта

ОПИСАНИЕ МЕСТОПОЛОЖЕНИЯ ГРАНИЦ

Зона ритуальных объектов села Новогольелань - СН1/1

 (наименование объекта, местоположение границ которого описано
 (далее - объект)

Раздел 1

Сведения об объекте		
№ п/п	Характеристики объекта	Описание характеристик
1	2	3
1	Местоположение объекта	Воронежская область, Грибановский муниципальный район, Новогольеланское сельское поселение, село Новогольелань
2	Площадь объекта \pm величина погрешности определения площади ($P \pm \Delta P$)	28349 \pm -2947 м ²
3	Иные характеристики объекта	-

Раздел 2

Сведения о местоположении границ объекта					
1. Система координат: МСК - 36, зона 2					
2. Сведения о характерных точках границ объекта					
Обозначение характерных точек границ	Координаты, м		Метод определения координат характерной точки	Средняя квадратическая погрешность положения характерной точки (Mt), м	Описание обозначения точки на местности (при наличии)
	X	Y			
1	2	3	4	5	6
1	495860.13	2234143.64	Аналитический	0.10	-
2	495820.86	2234258.10	Аналитический	0.10	-
3	495620.88	2234107.19	Аналитический	2.50	-
4	495627.38	2234086.70	Аналитический	2.50	-
5	495635.19	2234068.82	Аналитический	2.50	-
6	495660.23	2234036.30	Аналитический	2.50	-
7	495684.00	2234012.30	Аналитический	2.50	-
8	495721.04	2234030.84	Аналитический	0.10	-
1	495860.13	2234143.64	Аналитический	0.10	-
3. Сведения о характерных точках части (частей) границы объекта					
Обозначение характерных точек части границы	Координаты, м		Метод определения координат характерной точки	Средняя квадратическая погрешность положения характерной точки (Mt), м	Описание обозначения точки на местности (при наличии)
	X	Y			
1	2	3	4	5	6
Часть №					
-	-	-	-	-	-


Раздел 4

План границ объекта




Масштаб 1:2000

Используемые условные знаки и обозначения :

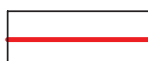

границы территориальной зоны

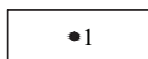

характерная точка границ территориальной зоны

Руководитель БУВО «Нормативно-проектный центр»

Подпись Ю.В. Шалыгина Ю.В. Шалыгина Дата « 19 » мая 2021 г.

Место для оттиска печати (при наличии) лица, составившего описание местоположения границ объекта



ОПИСАНИЕ МЕСТОПОЛОЖЕНИЯ ГРАНИЦ

Зона обработки, утилизации, обезвреживания, размещения твердых коммунальных отходов села Новогольелань - СН2/1

(наименование объекта, местоположение границ которого описано
(далее - объект)

Раздел 1


Сведения об объекте		
№ п/п	Характеристики объекта	Описание характеристик
1	2	3
1	Местоположение объекта	Воронежская область, Грибановский муниципальный район, Новогольеланское сельское поселение, село Новогольелань
2	Площадь объекта \pm величина погрешности определения площади ($P \pm \Delta P$)	15160 \pm 2155 м ²
3	Иные характеристики объекта	-

Раздел 2

Сведения о местоположении границ объекта					
1. Система координат: МСК - 36, зона 2					
2. Сведения о характерных точках границ объекта					
Обозначение характерных точек границ	Координаты, м		Метод определения координат характерной точки	Средняя квадратическая погрешность положения характерной точки (Mt), м	Описание обозначения точки на местности (при наличии)
	X	Y			
1	2	3	4	5	6
1	495929.33	2233905.72	Аналитический	2.50	-
2	495853.79	2233906.78	Картометрический	5.00	-
3	495777.24	2233837.68	Аналитический	2.50	-
4	495808.22	2233769.03	Аналитический	2.50	-
5	495826.56	2233738.22	Аналитический	2.50	-
6	495844.00	2233716.92	Аналитический	2.50	-
7	495854.54	2233727.10	Аналитический	2.50	-
1	495929.33	2233905.72	Аналитический	2.50	-
3. Сведения о характерных точках части (частей) границы объекта					
Обозначение характерных точек части границы	Координаты, м		Метод определения координат характерной точки	Средняя квадратическая погрешность положения характерной точки (Mt), м	Описание обозначения точки на местности (при наличии)
	X	Y			
1	2	3	4	5	6
Часть №					
-	-	-	-	-	-

Раздел 4

План границ объекта

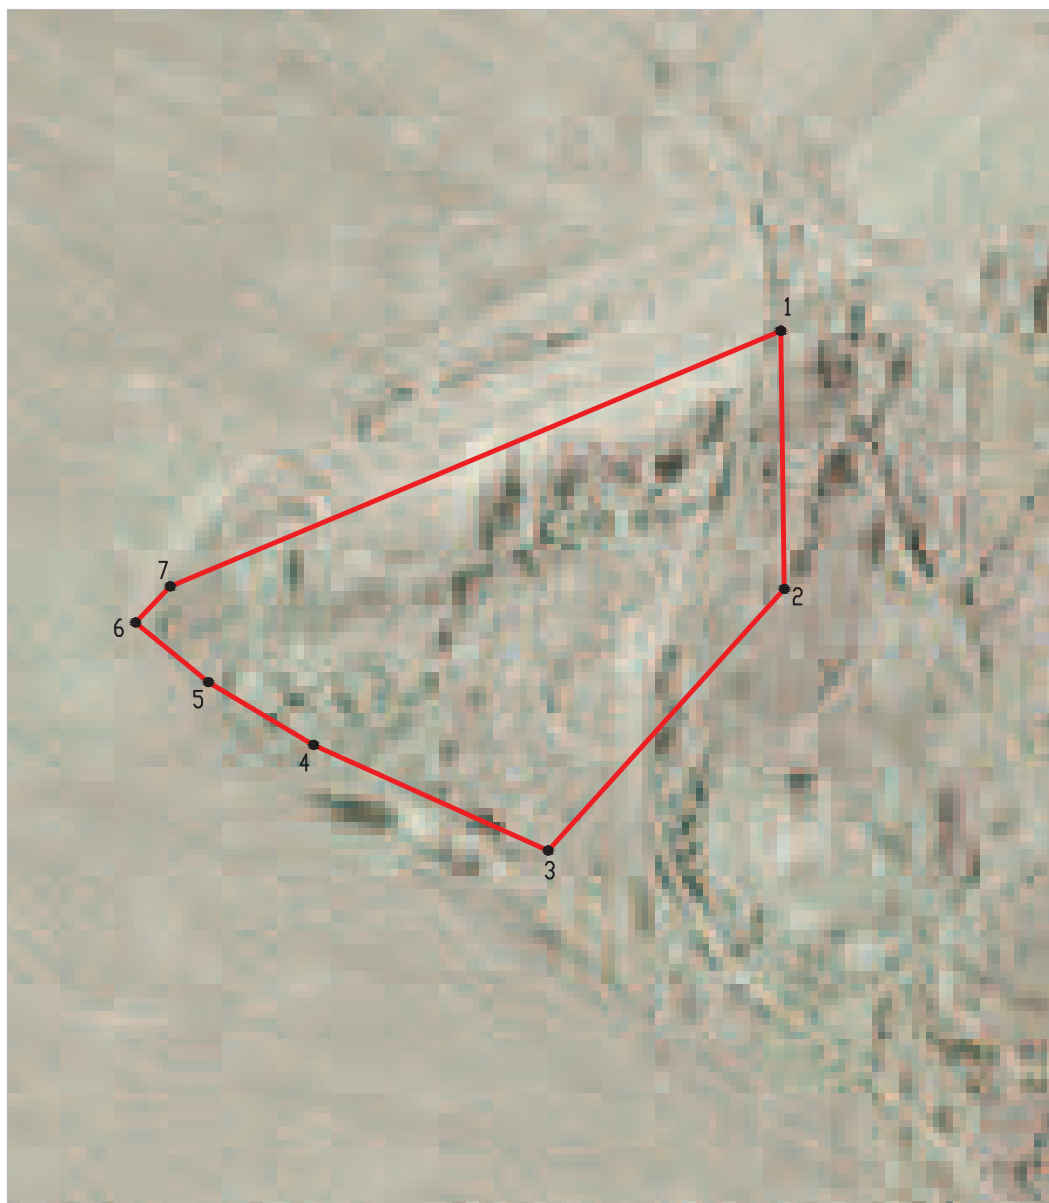

Масштаб 1:2000

Используемые условные знаки и обозначения:




границы территориальной зоны



характерная точка границ территориальной зоны

Руководитель БУВО «Нормативно-проектный центр»

Подпись  Ю.В.Шалыгина Дата « 19 » _____ мая _____ 2021 г.

Место для оттиска печати (при наличии) лица, составившего описание местоположения границ объекта



Приложение № 2
к правилам землепользования и застройки
Новогольбанского сельского поселения
Грибановского муниципального района
Воронежской области

СВЕДЕНИЯ О ГРАНИЦАХ ТЕРРИТОРИАЛЬНЫХ ЗОН,
СОДЕРЖАЩИЕ ГРАФИЧЕСКОЕ ОПИСАНИЕ МЕСТОПОЛОЖЕНИЯ
ГРАНИЦ ТЕРРИТОРИАЛЬНЫХ ЗОН, ПЕРЕЧЕНЬ КООРДИНАТ
ХАРАКТЕРНЫХ ТОЧЕК ГРАНИЦ ТЕРРИТОРИАЛЬНЫХ ЗОН
СЕЛА НОВОСПАСОВКА

ОПИСАНИЕ МЕСТОПОЛОЖЕНИЯ ГРАНИЦ

Зона застройки индивидуальными жилыми домами села Новоспасовка - Ж1/2

(наименование объекта, местоположение границ которого описано
(далее - объект)

Раздел 1

Сведения об объекте		
№ п/п	Характеристики объекта	Описание характеристик
1	2	3
1	Местоположение объекта	Воронежская область, Грибановский муниципальный район, Новогольеланское сельское поселение, село Новоспасовка
2	Площадь объекта \pm величина погрешности определения площади ($P \pm \Delta P$)	784070 \pm 15496 м ²
3	Иные характеристики объекта	-

Раздел 2

Сведения о местоположении границ объекта					
1. Система координат: МСК - 36, зона 2					
2. Сведения о характерных точках границ объекта					
Обозначение характерных точек границ	Координаты, м		Метод определения координат характерной точки	Средняя квадратическая погрешность положения характерной точки (Mt), м	Описание обозначения точки на местности (при наличии)
	X	Y			
1	2	3	4	5	6
1	503586.58	2236711.20	Картометрический	5.00	-
2	503595.17	2236736.21	Картометрический	5.00	-
3	503539.27	2236830.65	Картометрический	5.00	-
4	503497.82	2236806.63	Картометрический	5.00	-
5	503552.97	2236696.99	Картометрический	5.00	-
1	503586.58	2236711.20	Картометрический	5.00	-
6	503421.94	2236343.40	Аналитический	2.50	-
7	503419.38	2236371.38	Аналитический	2.50	-
8	503384.65	2236409.54	Аналитический	2.50	-
9	503378.72	2236422.26	Аналитический	2.50	-
10	503381.25	2236432.43	Аналитический	2.50	-
11	503392.25	2236447.67	Аналитический	2.50	-
12	503389.28	2236456.16	Аналитический	2.50	-
13	503365.26	2236480.13	Аналитический	2.50	-
14	503371.47	2236503.20	Аналитический	2.50	-
15	503361.07	2236524.95	Аналитический	2.50	-
16	503341.83	2236541.78	Аналитический	2.50	-
17	503338.02	2236552.68	Аналитический	0.50	-
18	503326.62	2236546.87	Картометрический	5.00	-
19	503273.89	2236513.28	Картометрический	5.00	-
20	503178.52	2236449.81	Картометрический	5.00	-
21	503112.64	2236405.16	Картометрический	5.00	-
22	503049.00	2236362.96	Картометрический	5.00	-
23	502986.09	2236319.80	Картометрический	5.00	-
24	502921.05	2236276.79	Картометрический	5.00	-
25	502806.03	2236200.64	Картометрический	5.00	-
26	502745.41	2236158.89	Картометрический	5.00	-
27	502702.30	2236128.77	Картометрический	5.00	-
28	502636.49	2236084.52	Картометрический	5.00	-
29	502602.50	2236061.61	Картометрический	5.00	-
30	502565.25	2236035.34	Картометрический	5.00	-
31	502528.12	2236010.43	Картометрический	5.00	-
32	502479.56	2235977.35	Картометрический	5.00	-
33	502456.64	2235961.51	Картометрический	5.00	-
34	502432.14	2235944.22	Картометрический	5.00	-
35	502420.15	2235935.52	Картометрический	5.00	-
36	502408.29	2235927.88	Картометрический	5.00	-

1	2	3	4	5	6
37	502396.83	2235919.79	Картометрический	5.00	-
38	502384.20	2235909.30	Картометрический	5.00	-
39	502373.00	2235898.38	Картометрический	5.00	-
40	502362.96	2235888.55	Картометрический	5.00	-
41	502353.87	2235877.82	Картометрический	5.00	-
42	502350.92	2235873.44	Картометрический	5.00	-
43	502352.58	2235867.29	Картометрический	5.00	-
44	502342.50	2235857.19	Картометрический	5.00	-
45	502329.14	2235847.34	Картометрический	5.00	-
46	502313.35	2235828.13	Картометрический	5.00	-
47	502291.62	2235806.02	Картометрический	5.00	-
48	502266.88	2235786.23	Картометрический	5.00	-
49	502167.73	2235706.45	Картометрический	5.00	-
50	502072.40	2235630.73	Аналитический	0.50	-
51	502075.28	2235627.25	Картометрический	5.00	-
52	502087.71	2235612.27	Аналитический	2.50	-
53	502117.57	2235576.26	Аналитический	2.50	-
54	502154.68	2235534.41	Аналитический	2.50	-
55	502379.70	2235718.31	Картометрический	5.00	-
56	502520.90	2235717.54	Картометрический	5.00	-
57	502584.62	2235750.46	Картометрический	5.00	-
58	502704.32	2235824.06	Картометрический	5.00	-
59	502839.51	2235846.34	Картометрический	5.00	-
60	502971.21	2235915.09	Картометрический	5.00	-
61	503050.62	2235968.94	Картометрический	5.00	-
62	503087.39	2235901.57	Картометрический	5.00	-
63	503244.44	2235995.10	Аналитический	2.50	-
64	503205.49	2236034.12	Аналитический	2.50	-
65	503191.93	2236062.93	Аналитический	2.50	-
66	503197.84	2236082.42	Аналитический	2.50	-
67	503242.67	2236121.40	Аналитический	2.50	-
68	503275.64	2236168.01	Аналитический	2.50	-
69	503330.59	2236257.83	Аналитический	2.50	-
70	503360.20	2236277.31	Аналитический	2.50	-
71	503411.79	2236326.47	Аналитический	2.50	-
6	503421.94	2236343.40	Аналитический	2.50	-
72	503271.22	2236531.22	Картометрический	5.00	-
73	503267.03	2236540.07	Картометрический	5.00	-
74	503215.66	2236626.11	Картометрический	5.00	-
75	503182.21	2236603.77	Картометрический	5.00	-
76	503145.05	2236661.52	Картометрический	5.00	-
77	503029.72	2236707.92	Картометрический	5.00	-
78	502999.64	2236658.86	Картометрический	5.00	-
79	502916.85	2236604.49	Картометрический	5.00	-
80	502839.85	2236636.97	Картометрический	5.00	-
81	502807.99	2236625.99	Картометрический	5.00	-
82	502802.30	2236542.12	Картометрический	5.00	-
83	502726.69	2236477.51	Картометрический	5.00	-
84	502667.49	2236425.38	Картометрический	5.00	-
85	502680.02	2236316.93	Картометрический	5.00	-

1	2	3	4	5	6
86	502710.92	2236250.90	Картометрический	5.00	-
87	502761.25	2236189.21	Картометрический	5.00	-
88	502830.06	2236236.56	Картометрический	5.00	-
89	502908.08	2236288.74	Картометрический	5.00	-
90	502974.76	2236333.00	Картометрический	5.00	-
91	503024.51	2236365.84	Картометрический	5.00	-
92	503109.79	2236423.04	Картометрический	5.00	-
93	503240.31	2236510.77	Картометрический	5.00	-
72	503271.22	2236531.22	Картометрический	5.00	-
94	502280.15	2236074.69	Картометрический	5.00	-
95	502255.36	2236096.38	Картометрический	5.00	-
96	502167.43	2236251.33	Картометрический	5.00	-
97	502121.33	2236328.03	Картометрический	5.00	-
98	502053.15	2236437.27	Картометрический	5.00	-
99	501935.20	2236357.66	Картометрический	5.00	-
100	501890.85	2236414.80	Картометрический	5.00	-
101	501757.59	2236513.58	Картометрический	5.00	-
102	501743.26	2236504.28	Картометрический	5.00	-
103	501642.99	2236597.06	Аналитический	2.50	-
104	501625.65	2236578.65	Аналитический	2.50	-
105	501616.99	2236561.26	Аналитический	2.50	-
106	501617.21	2236541.57	Аналитический	2.50	-
107	501621.67	2236527.99	Аналитический	2.50	-
108	501650.89	2236494.49	Аналитический	2.50	-
109	501659.36	2236476.06	Аналитический	2.50	-
110	501669.09	2236440.20	Аналитический	2.50	-
111	501587.43	2236372.15	Аналитический	2.50	-
112	501597.50	2236349.01	Аналитический	2.50	-
113	501712.10	2236193.87	Аналитический	2.50	-
114	501841.45	2235982.05	Аналитический	2.50	-
115	502010.16	2235937.95	Картометрический	5.00	-
116	502156.58	2236026.27	Картометрический	5.00	-
117	502176.72	2235995.28	Картометрический	5.00	-
94	502280.15	2236074.69	Картометрический	5.00	-

3. Сведения о характерных точках части (частей) границы объекта

Обозначение характерных точек части границы	Координаты, м		Метод определения координат характерной точки	Средняя квадратическая погрешность положения характерной точки (Mt), м	Описание обозначения точки на местности (при наличии)
	X	Y			
1	2	3	4	5	6
Часть №					
-	-	-	-	-	-

Раздел 4
План границ объекта



Масштаб 1:5000

Используемые условные знаки и обозначения:

- границы территориальной зоны
- границы муниципального образования
- характерная точка границ территориальной зоны

Руководитель БУВО «Нормативно-проектный центр»
Подпись Ю.В.Шальгина Ю.В.Шальгина Дата « 19 » мая 2021г.
Место для отрисовки печати (при наличии) лица, составившего описание местоположения границ объекта



ОПИСАНИЕ МЕСТОПОЛОЖЕНИЯ ГРАНИЦ

Зона улиц, дорог, инженерной и транспортной инфраструктуры
села Новоспасовка - ИТ1/2

(наименование объекта, местоположение границ которого описано
(далее - объект)

Раздел 1

Сведения об объекте		
№ п/п	Характеристики объекта	Описание характеристик
1	2	3
1	Местоположение объекта	Воронежская область, Грибановский муниципальный район, Новогольеланское сельское поселение, село Новоспасовка
2	Площадь объекта \pm величина погрешности определения площади ($P \pm \Delta P$)	29017 \pm 2981 м ²
3	Иные характеристики объекта	-

Раздел 2

Сведения о местоположении границ объекта					
1. Система координат: МСК - 36, зона 2					
2. Сведения о характерных точках границ объекта					
Обозначение характерных точек границ	Координаты, м		Метод определения координат характерной точки	Средняя квадратическая погрешность положения характерной точки (Mt), м	Описание обозначения точки на местности (при наличии)
	X	Y			
1	2	3	4	5	6
1	503573.38	2236571.76	Аналитический	0.50	-
2	503570.87	2236580.08	Аналитический	0.50	-
3	503560.99	2236584.76	Картометрический	5.00	-
4	503552.60	2236587.82	Картометрический	5.00	-
5	503541.41	2236589.46	Картометрический	5.00	-
6	503516.20	2236592.23	Картометрический	5.00	-
7	503487.14	2236593.33	Картометрический	5.00	-
8	503434.76	2236592.61	Картометрический	5.00	-
9	503404.70	2236592.23	Картометрический	5.00	-
10	503384.44	2236589.17	Картометрический	5.00	-
11	503360.23	2236582.69	Картометрический	5.00	-
12	503330.46	2236569.41	Картометрический	5.00	-
13	503298.07	2236548.96	Картометрический	5.00	-
14	503240.31	2236510.77	Картометрический	5.00	-
15	503109.79	2236423.04	Картометрический	5.00	-
16	503024.51	2236365.84	Картометрический	5.00	-
17	502974.76	2236333.00	Картометрический	5.00	-
18	502908.08	2236288.74	Картометрический	5.00	-
19	502830.06	2236236.56	Картометрический	5.00	-
20	502761.25	2236189.21	Картометрический	5.00	-
21	502664.00	2236123.31	Картометрический	5.00	-
22	502573.39	2236061.37	Картометрический	5.00	-
23	502514.16	2236021.67	Картометрический	5.00	-
24	502445.35	2235973.39	Картометрический	5.00	-
25	502406.40	2235944.73	Картометрический	5.00	-
26	502388.79	2235932.71	Картометрический	5.00	-
27	502371.02	2235916.37	Картометрический	5.00	-
28	502355.31	2235902.00	Картометрический	5.00	-
29	502342.37	2235888.10	Картометрический	5.00	-
30	502332.03	2235886.81	Картометрический	5.00	-
31	502322.70	2235876.35	Картометрический	5.00	-
32	502323.91	2235867.48	Картометрический	5.00	-
33	502319.82	2235862.49	Картометрический	5.00	-




1	2	3	4	5	6
34	502304.28	2235844.30	Картометрический	5.00	-
35	502273.36	2235814.14	Картометрический	5.00	-
36	502258.20	2235799.93	Картометрический	5.00	-
37	502198.79	2235754.57	Картометрический	5.00	-
38	502126.24	2235699.48	Картометрический	5.00	-
39	502058.83	2235647.15	Аналитический	0.50	-
40	502064.31	2235640.48	Аналитический	0.50	-
41	502072.40	2235630.73	Аналитический	0.50	-
42	502167.73	2235706.45	Картометрический	5.00	-
43	502266.88	2235786.23	Картометрический	5.00	-
44	502291.62	2235806.02	Картометрический	5.00	-
45	502313.35	2235828.13	Картометрический	5.00	-
46	502329.14	2235847.34	Картометрический	5.00	-
47	502342.50	2235857.19	Картометрический	5.00	-
48	502352.58	2235867.29	Картометрический	5.00	-
49	502350.92	2235873.44	Картометрический	5.00	-
50	502353.87	2235877.82	Картометрический	5.00	-
51	502362.96	2235888.55	Картометрический	5.00	-
52	502373.00	2235898.38	Картометрический	5.00	-
53	502384.20	2235909.30	Картометрический	5.00	-
54	502396.83	2235919.79	Картометрический	5.00	-
55	502408.29	2235927.88	Картометрический	5.00	-
56	502420.15	2235935.52	Картометрический	5.00	-
57	502432.14	2235944.22	Картометрический	5.00	-
58	502456.64	2235961.51	Картометрический	5.00	-
59	502479.56	2235977.35	Картометрический	5.00	-
60	502528.12	2236010.43	Картометрический	5.00	-
61	502565.25	2236035.34	Картометрический	5.00	-
62	502602.50	2236061.61	Картометрический	5.00	-
63	502636.49	2236084.52	Картометрический	5.00	-
64	502702.30	2236128.77	Картометрический	5.00	-
65	502745.41	2236158.89	Картометрический	5.00	-
66	502806.03	2236200.64	Картометрический	5.00	-
67	502921.05	2236276.79	Картометрический	5.00	-
68	502986.09	2236319.80	Картометрический	5.00	-
69	503049.00	2236362.96	Картометрический	5.00	-
70	503112.64	2236405.16	Картометрический	5.00	-
71	503178.52	2236449.81	Картометрический	5.00	-
72	503273.89	2236513.28	Картометрический	5.00	-
73	503326.62	2236546.87	Картометрический	5.00	-
74	503338.02	2236552.68	Аналитический	0.50	-
75	503334.60	2236562.46	Аналитический	0.50	-
76	503358.45	2236572.16	Аналитический	0.50	-
77	503381.71	2236580.92	Аналитический	0.50	-
78	503431.34	2236584.52	Аналитический	0.50	-
79	503509.57	2236584.16	Аналитический	0.50	-
80	503557.14	2236577.12	Аналитический	0.50	-
1	503573.38	2236571.76	Аналитический	0.50	-

3. Сведения о характерных точках части (частей) границы объекта					
Обозначение характерных точек части границы	Координаты, м		Метод определения координат характерной точки	Средняя квадратическая погрешность положения характерной точки (Mt), м	Описание обозначения точки на местности (при наличии)
	X	Y			
1	2	3	4	5	6
Часть №					
-	-	-	-	-	-




Масштаб 1:5000

Используемые условные знаки и обозначения :

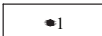	границы территориальной зоны
	границы муниципального образования
	характерная точка границ территориальной зоны

Руководитель БУВО «Нормативно-проектный центр»

Подпись  Ю.В.Шальгина Дата « 19 » _____ мая _____ 2021 г.

Место для оттиска печати (при наличии) лица, составившего описание местоположения границ объекта



ОПИСАНИЕ МЕСТОПОЛОЖЕНИЯ ГРАНИЦ

Зона сельскохозяйственного использования в границах населенного пункта
села Новоспасовка - СХ1/2

(наименование объекта, местоположение границ которого описано
(далее - объект)

Раздел 1

Сведения об объекте		
1	Характеристики объекта	Описание характеристик
1	2	3
1	Местоположение объекта	Воронежская область, Грибановский муниципальный район, Новогольеланское сельское поселение, село Новоспасовка
2	Площадь объекта \pm величина погрешности определения площади ($P \pm \Delta P$)	926567 \pm 16845 м ²
3	Иные характеристики объекта	-

Раздел 2

Сведения о местоположении границ объекта					
1. Система координат: МСК - 36, зона 2					
2. Сведения о характерных точках границ объекта					
Обозначение характерных точек границ	Координаты, м		Метод определения координат характерной точки	Средняя квадратическая погрешность положения характерной точки (Mt), м	Описание обозначения точки на местности (при наличии)
	X	Y			
1	2	3	4	5	6
1	503560.99	2236584.76	Картометрический	5.00	-
2	503557.19	2236588.31	Картометрический	5.00	-
3	503554.64	2236600.61	Картометрический	5.00	-
4	503547.85	2236631.55	Картометрический	5.00	-
5	503553.76	2236652.73	Картометрический	5.00	-
6	503571.08	2236689.17	Картометрический	5.00	-
7	503586.58	2236711.20	Картометрический	5.00	-
8	503552.97	2236696.99	Картометрический	5.00	-
9	503497.82	2236806.63	Картометрический	5.00	-
10	503539.27	2236830.65	Картометрический	5.00	-
11	503595.17	2236736.21	Картометрический	5.00	-
12	503586.25	2236791.74	Картометрический	5.00	-
13	503575.22	2236827.77	Картометрический	5.00	-
14	503546.81	2236911.68	Картометрический	5.00	-
15	503534.96	2236926.54	Картометрический	5.00	-
16	503509.09	2236937.73	Картометрический	5.00	-
17	503432.41	2236957.15	Картометрический	5.00	-
18	503403.19	2236935.08	Картометрический	5.00	-
19	503369.82	2236861.62	Картометрический	5.00	-
20	503309.64	2236778.99	Картометрический	5.00	-
21	503259.64	2236764.09	Картометрический	5.00	-
22	503117.48	2236792.66	Картометрический	5.00	-
23	503047.75	2236786.39	Картометрический	5.00	-
24	503029.72	2236707.92	Картометрический	5.00	-
25	503145.05	2236661.52	Картометрический	5.00	-
26	503182.21	2236603.77	Картометрический	5.00	-
27	503215.66	2236626.11	Картометрический	5.00	-
28	503267.03	2236540.07	Картометрический	5.00	-
29	503271.22	2236531.22	Картометрический	5.00	-
30	503298.07	2236548.96	Картометрический	5.00	-
31	503330.46	2236569.41	Картометрический	5.00	-
32	503360.23	2236582.69	Картометрический	5.00	-
33	503384.44	2236589.17	Картометрический	5.00	-
34	503404.70	2236592.23	Картометрический	5.00	-
35	503434.76	2236592.61	Картометрический	5.00	-
36	503487.14	2236593.33	Картометрический	5.00	-
37	503516.20	2236592.23	Картометрический	5.00	-
38	503541.41	2236589.46	Картометрический	5.00	-
39	503552.60	2236587.82	Картометрический	5.00	-

1	2	3	4	5	6
1	503560.99	2236584.76	Картометрический	5.00	-
40	503108.23	2235030.42	Аналитический	0.10	-
41	503055.23	2235130.66	Аналитический	0.10	-
42	502744.41	2235437.82	Картометрический	5.00	-
43	502741.67	2235440.54	Аналитический	2.50	-
44	502757.32	2235454.94	Аналитический	2.50	-
45	502808.92	2235490.52	Аналитический	2.50	-
46	502866.88	2235520.58	Аналитический	2.50	-
47	502945.14	2235559.13	Аналитический	2.50	-
48	503042.02	2235594.68	Аналитический	2.50	-
49	503088.12	2235624.33	Аналитический	2.50	-
50	503121.11	2235648.90	Аналитический	2.50	-
51	503144.58	2235669.87	Аналитический	2.50	-
52	503178.20	2235707.36	Аналитический	2.50	-
53	503258.99	2235754.38	Аналитический	2.50	-
54	503312.28	2235800.97	Аналитический	2.50	-
55	503318.18	2235841.67	Аналитический	2.50	-
56	503316.45	2235889.13	Аналитический	2.50	-
57	503305.42	2235930.66	Аналитический	2.50	-
58	503282.55	2235958.64	Аналитический	2.50	-
59	503244.44	2235995.10	Аналитический	2.50	-
60	503087.39	2235901.57	Картометрический	5.00	-
61	503050.62	2235968.94	Картометрический	5.00	-
62	502971.21	2235915.09	Картометрический	5.00	-
63	502839.51	2235846.34	Картометрический	5.00	-
64	502704.32	2235824.06	Картометрический	5.00	-
65	502584.62	2235750.46	Картометрический	5.00	-
66	502520.90	2235717.54	Картометрический	5.00	-
67	502379.70	2235718.31	Картометрический	5.00	-
68	502154.68	2235534.41	Аналитический	2.50	-
69	502188.98	2235495.83	Аналитический	2.50	-
70	502237.26	2235441.14	Аналитический	2.50	-
71	502268.60	2235406.37	Аналитический	2.50	-
72	502321.11	2235350.42	Аналитический	2.50	-
73	502344.40	2235321.59	Аналитический	2.50	-
74	502395.22	2235263.93	Аналитический	2.50	-
75	502437.57	2235216.02	Аналитический	2.50	-
76	502480.77	2235167.27	Аналитический	2.50	-
77	502535.74	2235215.57	Аналитический	2.50	-
78	502618.21	2235286.73	Аналитический	2.50	-
79	502668.53	2235343.50	Аналитический	2.50	-
80	502710.87	2235308.31	Аналитический	2.50	-
81	502750.68	2235267.62	Аналитический	2.50	-
82	502824.35	2235200.20	Картометрический	5.00	-
83	502919.62	2235125.57	Картометрический	5.00	-
84	502963.23	2235090.38	Аналитический	2.50	-
85	502984.22	2235072.97	Аналитический	2.50	-
86	503000.06	2235059.85	Аналитический	2.50	-
87	503055.12	2234995.42	Аналитический	2.50	-
40	503108.23	2235030.42	Аналитический	0.10	-

1	2	3	4	5	6
88	502761.25	2236189.21	Картометрический	5.00	-
89	502710.92	2236250.90	Картометрический	5.00	-
90	502658.12	2236195.56	Картометрический	5.00	-
91	502641.18	2236192.03	Картометрический	5.00	-
92	502628.49	2236189.39	Картометрический	5.00	-
93	502579.05	2236179.09	Картометрический	5.00	-
94	502495.51	2236132.24	Картометрический	5.00	-
95	502375.92	2236147.08	Картометрический	5.00	-
96	502344.69	2236249.63	Картометрический	5.00	-
97	502310.10	2236325.28	Картометрический	5.00	-
98	502306.54	2236432.95	Картометрический	5.00	-
99	502308.80	2236503.41	Картометрический	5.00	-
100	502252.45	2236571.25	Картометрический	5.00	-
101	502165.68	2236580.04	Картометрический	5.00	-
102	502071.48	2236575.05	Картометрический	5.00	-
103	502015.72	2236645.87	Картометрический	5.00	-
104	501982.08	2236704.48	Картометрический	5.00	-
105	501952.20	2236724.45	Картометрический	5.00	-
106	501892.64	2236770.38	Картометрический	5.00	-
107	501828.29	2236744.93	Картометрический	5.00	-
108	501757.93	2236672.14	Картометрический	5.00	-
109	501754.65	2236670.97	Картометрический	5.00	-
110	501660.81	2236637.43	Картометрический	5.00	-
111	501652.50	2236620.58	Картометрический	5.00	-
112	501642.99	2236597.06	Аналитический	2.50	-
113	501743.26	2236504.28	Картометрический	5.00	-
114	501757.59	2236513.58	Картометрический	5.00	-
115	501890.85	2236414.80	Картометрический	5.00	-
116	501935.20	2236357.66	Картометрический	5.00	-
117	502053.15	2236437.27	Картометрический	5.00	-
118	502121.33	2236328.03	Картометрический	5.00	-
119	502167.43	2236251.33	Картометрический	5.00	-
120	502255.36	2236096.38	Картометрический	5.00	-
121	502280.15	2236074.69	Картометрический	5.00	-
122	502176.72	2235995.28	Картометрический	5.00	-
123	502156.58	2236026.27	Картометрический	5.00	-
124	502010.16	2235937.95	Картометрический	5.00	-
125	501841.45	2235982.05	Аналитический	2.50	-
126	501884.93	2235909.82	Аналитический	2.50	-
127	501999.68	2235719.24	Аналитический	2.50	-
128	502058.83	2235647.15	Аналитический	2.50	-
129	502126.24	2235699.48	Картометрический	5.00	-
130	502198.79	2235754.57	Картометрический	5.00	-
131	502258.20	2235799.93	Картометрический	5.00	-
132	502273.36	2235814.14	Картометрический	5.00	-
133	502304.28	2235844.30	Картометрический	5.00	-
134	502319.82	2235862.49	Картометрический	5.00	-
135	502323.91	2235867.48	Картометрический	5.00	-
136	502322.70	2235876.35	Картометрический	5.00	-
137	502332.03	2235886.81	Картометрический	5.00	-
138	502342.37	2235888.10	Картометрический	5.00	-

1	2	3	4	5	6
139	502355.31	2235902.00	Картометрический	5.00	-
140	502371.02	2235916.37	Картометрический	5.00	-
141	502388.79	2235932.71	Картометрический	5.00	-
142	502406.40	2235944.73	Картометрический	5.00	-
143	502445.35	2235973.39	Картометрический	5.00	-
144	502514.16	2236021.67	Картометрический	5.00	-
145	502573.39	2236061.37	Картометрический	5.00	-
146	502664.00	2236123.31	Картометрический	5.00	-
88	502761.25	2236189.21	Картометрический	5.00	-
3. Сведения о характерных точках части (частей) границы объекта					
Обозначение характерных точек части границы	Координаты, м		Метод определения координат характерной точки	Средняя квадратическая погрешность положения характерной точки (Mt), м	Описание обозначения точки на местности (при наличии)
	X	Y			
1	2	3	4	5	6
Часть №					
-	-	-	-	-	-



Масштаб 1:5000

Используемые условные знаки и обозначения:

- граница территориальной зоны
- граница муниципального образования
- характеристическая точка границ территориальной зоны

Руководитель БУВО «Информационно-проектный центр»
 Подпись: Ю.В. Шалыгина Дата « 19 » _____ мая 2021 г.
 Место для отрыва (если необходимо) листа, составившего описание местоположения границ объекта

ОПИСАНИЕ МЕСТОПОЛОЖЕНИЯ ГРАНИЦ

Зона ритуальных объектов села Новоспасовка - СН1/2

(наименование объекта, местоположение границ которого описано
(далее - объект)

Раздел 1


Сведения об объекте		
№ п/п	Характеристики объекта	Описание характеристик
1	2	3
1	Местоположение объекта	Воронежская область, Грибановский муниципальный район, Новогольеланское сельское поселение, село Новоспасовка
2	Площадь объекта \pm величина погрешности определения площади ($P \pm \Delta P$)	9900 \pm 1741 м ²
3	Иные характеристики объекта	-

Раздел 2

Сведения о местоположении границ объекта					
1. Система координат: МСК - 36, зона 2					
2. Сведения о характерных точках границ объекта					
Обозначение характерных точек границ	Координаты, м		Метод определения координат характерной точки	Средняя квадратическая погрешность положения характерной точки (Mt), м	Описание обозначения точки на местности (при наличии)
	X	Y			
1	2	3	4	5	6
1	503181.15	2235080.13	Аналитический	0.10	-
2	503135.39	2235176.76	Аналитический	0.10	-
3	503055.23	2235130.66	Аналитический	0.10	-
4	503108.23	2235030.42	Аналитический	0.10	-
1	503181.15	2235080.13	Аналитический	0.10	-
3. Сведения о характерных точках части (частей) границы объекта					
Обозначение характерных точек части границы	Координаты, м		Метод определения координат характерной точки	Средняя квадратическая погрешность положения характерной точки (Mt), м	Описание обозначения точки на местности (при наличии)
	X	Y			
1	2	3	4	5	6
Часть №					
-	-	-	-	-	-


Раздел 4

План границ объекта

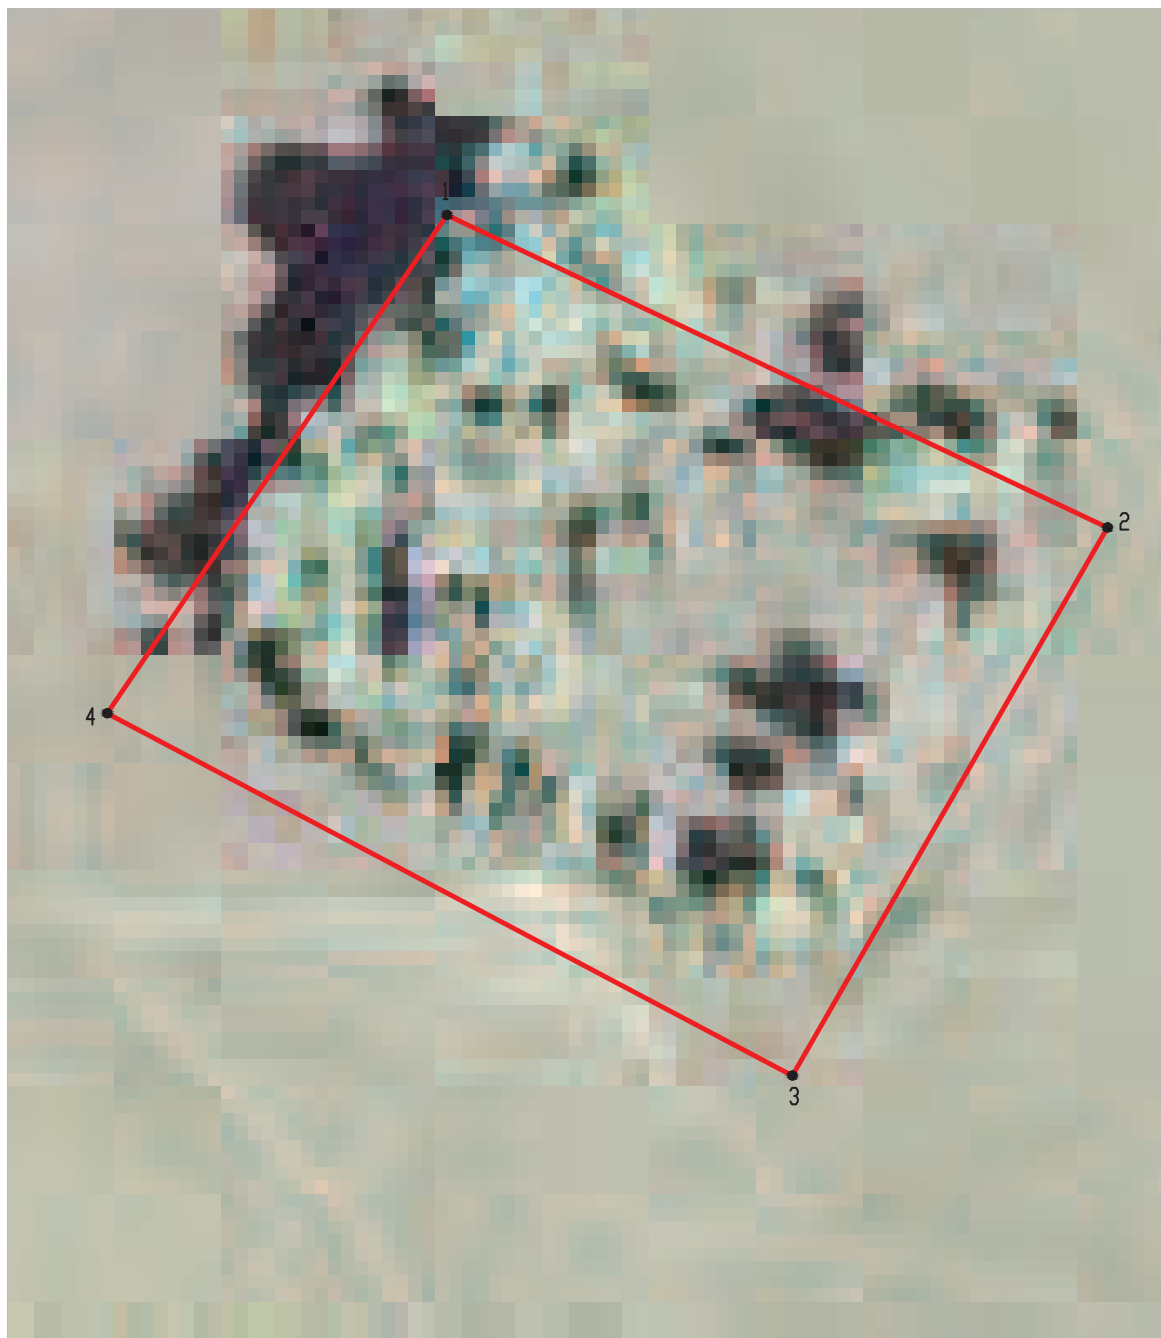


Масштаб 1:1000

Используемые условные знаки и обозначения:

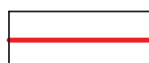


границы территориальной зоны

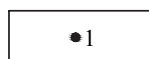

характерная точка границ территориальной зоны

Руководитель БУВО «Нормативно-проектный центр»

Подпись  Ю.В.Шалыгина Дата « 19 » _____ мая _____ 2021г.

Место для оттиска печати (при наличии) лица, составившего описание местоположения границ объекта



Приложение № 3
к правилам землепользования и застройки
Новогольбанского сельского поселения
Грибановского муниципального района
Воронежской области

СВЕДЕНИЯ О ГРАНИЦАХ ТЕРРИТОРИАЛЬНЫХ ЗОН,
СОДЕРЖАЩИЕ ГРАФИЧЕСКОЕ ОПИСАНИЕ МЕСТОПОЛОЖЕНИЯ
ГРАНИЦ ТЕРРИТОРИАЛЬНЫХ ЗОН, ПЕРЕЧЕНЬ КООРДИНАТ
ХАРАКТЕРНЫХ ТОЧЕК ГРАНИЦ ТЕРРИТОРИАЛЬНЫХ ЗОН
СЕЛА ХОМУТОВКА

ОПИСАНИЕ МЕСТОПОЛОЖЕНИЯ ГРАНИЦ

Зона застройки индивидуальными жилыми домами села Хомутовка - Ж1/3

(наименование объекта, местоположение границ которого описано
(далее - объект)

Раздел 1

Сведения об объекте		
№ п/п	Характеристики объекта	Описание характеристик
1	2	3
1	Местоположение объекта	Воронежская область, Грибановский муниципальный район, Новогольеланское сельское поселение, село Хомутовка
2	Площадь объекта \pm величина погрешности определения площади ($P \pm \Delta P$)	-
3	Иные характеристики объекта	-

Раздел 2

Сведения о местоположении границ объекта					
1. Система координат: -					
2. Сведения о характерных точках границ объекта					
Обозначение характерных точек границ	Координаты, м		Метод определения координат характерной точки	Средняя квадратическая погрешность положения характерной точки (Mt), м	Описание обозначения точки на местности (при наличии)
	X	Y			
1	2	3	4	5	6
-	-	-	-	-	-
3. Сведения о характерных точках части (частей) границы объекта					
Обозначение характерных точек части границы	Координаты, м		Метод определения координат характерной точки	Средняя квадратическая погрешность положения характерной точки (Mt), м	Описание обозначения точки на местности (при наличии)
	X	Y			
1	2	3	4	5	6
Часть №					
-	-	-	-	-	-

Раздел 3

Сведения о местоположении измененных (уточненных) границ объекта							
1. Система координат: МСК - 36, зона 2							
2. Сведения о характерных точках границ объекта							
Обозначение характерных точек границ	Существующие координаты, м		Измененные (уточненные) координаты, м		Метод определения координат характерной точки	Средняя квадратическая погрешность положения характерной точки (Mt), м	Описание обозначения точки на местности (при наличии)
	X	Y	X	Y			
1	2	3	4	5	6	7	8
1	501086.85	2233693.37	-	-	Аналитический	2.50	-
2	501101.95	2233708.46	-	-	Аналитический	2.50	-
3	501107.90	2233727.22	-	-	Аналитический	2.50	-
4	501121.24	2233754.06	-	-	Аналитический	2.50	-
5	501112.48	2233821.50	-	-	Аналитический	2.50	-
6	501125.49	2233880.63	-	-	Аналитический	2.50	-
7	501127.70	2233904.30	-	-	Аналитический	2.50	-
8	501134.91	2233913.93	-	-	Аналитический	2.50	-
9	501176.55	2233939.97	-	-	Аналитический	2.50	-
10	501180.36	2233956.00	-	-	Аналитический	2.50	-
11	501179.28	2233967.85	-	-	Аналитический	2.50	-
12	501176.15	2233981.47	-	-	Аналитический	2.50	-
13	501169.11	2233991.45	-	-	Аналитический	2.50	-
14	501122.82	2234023.86	-	-	Аналитический	2.50	-
15	501110.81	2234042.54	-	-	Аналитический	2.50	-
16	501108.94	2234087.87	-	-	Аналитический	2.50	-
17	501102.90	2234120.51	-	-	Аналитический	2.50	-
18	501111.69	2234140.04	-	-	Аналитический	2.50	-
19	501147.44	2234162.18	-	-	Аналитический	2.50	-
20	501107.66	2234269.73	-	-	Картометрический	5.00	-
21	501099.22	2234295.80	-	-	Картометрический	5.00	-
22	501004.17	2234258.02	-	-	Картометрический	5.00	-
23	-	-	500967.48	2234439.56	Картометрический	5.00	-
24	-	-	501008.09	2234457.34	Аналитический	0.10	-
25	-	-	501001.99	2234472.55	Аналитический	0.10	-
26	-	-	500964.13	2234456.16	Картометрический	5.00	-
27	500935.07	2234599.96	-	-	Картометрический	5.00	-
28	500932.07	2234622.72	-	-	Картометрический	5.00	-
29	500899.67	2234765.40	-	-	Картометрический	5.00	-
30	500894.15	2234785.88	-	-	Картометрический	5.00	-
31	500897.37	2234862.70	-	-	Картометрический	5.00	-
32	500892.97	2234880.63	-	-	Картометрический	5.00	-
33	500896.76	2234942.73	-	-	Картометрический	5.00	-
34	500787.34	2234897.33	-	-	Картометрический	5.00	-
35	500695.05	2234863.51	-	-	Картометрический	5.00	-

1	2	3	4	5	6	7	8
36	500687.00	2234860.69	-	-	Картометрический	5.00	-
37	500680.05	2234856.95	-	-	Картометрический	5.00	-
38	500675.21	2234851.57	-	-	Картометрический	5.00	-
39	500651.46	2234849.10	-	-	Картометрический	5.00	-
40	500656.67	2234821.20	-	-	Картометрический	5.00	-
41	500627.23	2234813.45	-	-	Картометрический	5.00	-
42	500599.29	2234810.01	-	-	Картометрический	5.00	-
43	500588.87	2234844.74	-	-	Картометрический	5.00	-
44	500581.22	2234851.86	-	-	Картометрический	5.00	-
45	500572.99	2234850.68	-	-	Картометрический	5.00	-
46	500560.60	2234848.42	-	-	Картометрический	5.00	-
47	500535.21	2234843.20	-	-	Картометрический	5.00	-
48	500506.42	2234837.01	-	-	Картометрический	5.00	-
49	500476.24	2234830.34	-	-	Картометрический	5.00	-
50	500427.79	2234819.27	-	-	Картометрический	5.00	-
51	500379.32	2234808.31	-	-	Картометрический	5.00	-
52	500364.28	2234804.96	-	-	Картометрический	5.00	-
53	500330.26	2234797.37	-	-	Картометрический	5.00	-
54	500262.66	2234781.91	-	-	Картометрический	5.00	-
55	500242.87	2234777.33	-	-	Картометрический	5.00	-
56	500222.29	2234771.88	-	-	Картометрический	5.00	-
57	500201.06	2234767.42	-	-	Картометрический	5.00	-
58	500185.64	2234764.07	-	-	Картометрический	5.00	-
59	500146.21	2234755.00	-	-	Картометрический	5.00	-
60	500104.86	2234745.66	-	-	Картометрический	5.00	-
61	500052.74	2234733.62	-	-	Картометрический	5.00	-
62	500011.34	2234723.78	-	-	Картометрический	5.00	-
63	499982.22	2234716.90	-	-	Картометрический	5.00	-
64	499937.79	2234707.54	-	-	Картометрический	5.00	-
65	499923.71	2234705.51	-	-	Картометрический	5.00	-
66	499894.39	2234698.88	-	-	Картометрический	5.00	-
67	499843.81	2234690.27	-	-	Картометрический	5.00	-
68	499828.83	2234688.26	-	-	Картометрический	5.00	-
69	499801.31	2234683.50	-	-	Картометрический	5.00	-
70	499786.63	2234680.83	-	-	Картометрический	5.00	-
71	499772.02	2234677.87	-	-	Картометрический	5.00	-
72	499741.93	2234671.04	-	-	Картометрический	5.00	-
73	499711.12	2234664.04	-	-	Картометрический	5.00	-
74	499680.19	2234655.91	-	-	Картометрический	5.00	-
75	499620.62	2234639.36	-	-	Картометрический	5.00	-
76	499532.31	2234612.39	-	-	Картометрический	5.00	-
77	499455.89	2234589.28	-	-	Картометрический	5.00	-
78	499434.02	2234583.00	-	-	Картометрический	5.00	-
79	499332.08	2234554.07	-	-	Картометрический	5.00	-
80	499241.48	2234529.38	-	-	Картометрический	5.00	-
81	499175.93	2234510.57	-	-	Картометрический	5.00	-
82	499144.33	2234502.38	-	-	Картометрический	5.00	-
83	499123.15	2234500.28	-	-	Картометрический	5.00	-

1	2	3	4	5	6	7	8
84	499107.25	2234499.43	-	-	Аналитический	0.50	-
85	499113.84	2234495.06	-	-	Аналитический	2.50	-
86	499123.81	2234478.96	-	-	Аналитический	0.10	-
87	499170.70	2234403.33	-	-	Аналитический	0.10	-
88	499209.49	2234342.67	-	-	Аналитический	0.10	-
89	499218.34	2234331.61	-	-	Аналитический	0.10	-
90	499232.28	2234322.63	-	-	Аналитический	0.10	-
91	499251.25	2234318.06	-	-	Аналитический	0.10	-
92	499319.19	2234314.25	-	-	Аналитический	0.10	-
93	499402.25	2234313.46	-	-	Аналитический	0.10	-
94	499424.59	2234313.10	-	-	Аналитический	0.10	-
95	499438.87	2234313.22	-	-	Аналитический	0.10	-
96	499669.61	2234402.86	-	-	Аналитический	0.10	-
97	499740.71	2234441.71	-	-	Аналитический	0.10	-
98	500183.05	2234571.52	-	-	Аналитический	0.10	-
99	500303.23	2234596.03	-	-	Аналитический	0.10	-
100	500395.39	2234645.34	-	-	Картометрический	5.00	-
101	500442.84	2234660.25	-	-	Картометрический	5.00	-
102	500536.19	2234680.98	-	-	Картометрический	5.00	-
103	500542.39	2234642.63	-	-	Картометрический	5.00	-
104	500499.78	2234504.14	-	-	Картометрический	5.00	-
105	500523.02	2234385.03	-	-	Картометрический	5.00	-
106	500536.58	2234313.36	-	-	Картометрический	5.00	-
107	500666.35	2234124.52	-	-	Картометрический	5.00	-
108	500718.45	2234106.12	-	-	Картометрический	5.00	-
109	500735.53	2234079.11	-	-	Аналитический	2.50	-
110	500815.93	2234157.77	-	-	Аналитический	2.50	-
111	500839.75	2234098.34	-	-	Аналитический	2.50	-
112	500878.64	2233918.95	-	-	Аналитический	2.50	-
113	500923.95	2233788.54	-	-	Аналитический	2.50	-
114	500954.61	2233757.42	-	-	Аналитический	2.50	-
115	500979.40	2233763.64	-	-	Аналитический	2.50	-
116	501007.23	2233754.22	-	-	Аналитический	2.50	-
117	501036.97	2233737.29	-	-	Аналитический	2.50	-
118	501063.51	2233718.99	-	-	Аналитический	2.50	-
1	501086.85	2233693.37	-	-	Аналитический	2.50	-
119	500959.16	2234986.80	-	-	Аналитический	2.50	-
120	500938.38	2235002.87	-	-	Аналитический	2.50	-
121	500929.73	2235021.32	-	-	Аналитический	2.50	-
122	500944.42	2235051.81	-	-	Аналитический	2.50	-
123	500947.90	2235068.90	-	-	Аналитический	2.50	-
124	500953.78	2235080.94	-	-	Аналитический	2.50	-
125	500974.28	2235079.77	-	-	Аналитический	2.50	-
126	500992.70	2235079.73	-	-	Аналитический	2.50	-
127	500998.13	2235097.32	-	-	Аналитический	2.50	-
128	500991.60	2235112.17	-	-	Аналитический	2.50	-
129	500964.90	2235129.11	-	-	Аналитический	2.50	-

1	2	3	4	5	6	7	8
130	500941.29	2235140.34	-	-	Аналитический	2.50	-
131	500937.44	2235164.00	-	-	Аналитический	2.50	-
132	500958.96	2235185.82	-	-	Аналитический	2.50	-
133	500964.72	2235202.37	-	-	Аналитический	2.50	-
134	500948.07	2235226.98	-	-	Аналитический	2.50	-
135	500944.49	2235239.09	-	-	Аналитический	2.50	-
136	500949.08	2235267.18	-	-	Картометрический	5.00	-
137	500866.71	2235263.05	-	-	Картометрический	5.00	-
138	500786.69	2235355.71	-	-	Картометрический	5.00	-
139	500809.89	2235437.82	-	-	Картометрический	5.00	-
140	500816.10	2235459.81	-	-	Картометрический	5.00	-
141	500800.50	2235533.85	-	-	Картометрический	5.00	-
142	500758.02	2235565.75	-	-	Картометрический	5.00	-
143	500687.06	2235568.07	-	-	Картометрический	5.00	-
144	500650.54	2235506.73	-	-	Картометрический	5.00	-
145	500561.38	2235437.82	-	-	Картометрический	5.00	-
146	500529.43	2235413.13	-	-	Картометрический	5.00	-
147	500540.46	2235355.38	-	-	Картометрический	5.00	-
148	500369.05	2235253.70	-	-	Картометрический	5.00	-
149	500421.34	2235002.88	-	-	Картометрический	5.00	-
150	500364.20	2234976.73	-	-	Картометрический	5.00	-
151	500297.38	2235012.56	-	-	Картометрический	5.00	-
152	500169.42	2235011.28	-	-	Картометрический	5.00	-
153	499866.73	2234945.66	-	-	Картометрический	5.00	-
154	499790.53	2234924.49	-	-	Картометрический	5.00	-
155	499606.38	2234903.33	-	-	Картометрический	5.00	-
156	499403.18	2234869.46	-	-	Картометрический	5.00	-
157	499274.07	2234808.08	-	-	Картометрический	5.00	-
158	499206.43	2234775.41	-	-	Картометрический	5.00	-
159	499145.52	2234778.90	-	-	Картометрический	5.00	-
160	499029.16	2234760.39	-	-	Картометрический	5.00	-
161	499029.57	2234730.66	-	-	Картометрический	5.00	-
162	499020.34	2234700.06	-	-	Картометрический	5.00	-
163	499021.54	2234670.36	-	-	Картометрический	5.00	-
164	499027.01	2234636.39	-	-	Картометрический	5.00	-
165	499042.18	2234598.61	-	-	Картометрический	5.00	-
166	499083.49	2234534.52	-	-	Аналитический	0.50	-
167	499080.47	2234517.19	-	-	Картометрический	5.00	-
168	499093.96	2234516.18	-	-	Картометрический	5.00	-
169	499107.10	2234516.04	-	-	Картометрический	5.00	-
170	499124.19	2234517.58	-	-	Картометрический	5.00	-
171	499137.50	2234519.26	-	-	Картометрический	5.00	-
172	499148.15	2234520.92	-	-	Картометрический	5.00	-
173	499170.66	2234526.92	-	-	Картометрический	5.00	-
174	499207.83	2234536.79	-	-	Картометрический	5.00	-
175	499275.06	2234555.71	-	-	Картометрический	5.00	-
176	499328.74	2234570.66	-	-	Картометрический	5.00	-
177	499374.08	2234583.80	-	-	Картометрический	5.00	-

Раздел 4
План границ объекта



Масштаб 1:5000

Используемые условные знаки и обозначения:

- границы территориальной зоны
- границы муниципального образования
- характерная точка границ территориальной зоны

Руководитель БУВО «Нормативно-проектный центр»

Подпись Ю.В.Шалыгина Ю.В.Шалыгина Дата « 23 » декабря 2022г.

Место для оттиска печати (при наличии) лица, составившего описание местоположения границ объекта



ОПИСАНИЕ МЕСТОПОЛОЖЕНИЯ ГРАНИЦ

Общественно-деловая зона села Хомутовка - ОД/З

(наименование объекта, местоположение границ которого описано
(далее - объект)

Раздел 1

Сведения об объекте		
№ п/п	Характеристики объекта	Описание характеристик
1	2	3
1	Местоположение объекта	Воронежская область, Грибановский муниципальный район, Новогольеланское сельское поселение, село Хомутовка
2	Площадь объекта \pm величина погрешности определения площади ($P \pm \Delta P$)	27358 \pm -2895 м ²
3	Иные характеристики объекта	-


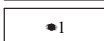
Раздел 2

Сведения о местоположении границ объекта					
1. Система координат: МСК - 36, зона 2					
2. Сведения о характерных точках границ объекта					
Обозначение характерных точек границ	Координаты, м		Метод определения координат характерной точки	Средняя квадратическая погрешность положения характерной точки (Mt), м	Описание обозначения точки на местности (при наличии)
	X	Y			
1	2	3	4	5	6
1	500656.67	2234821.20	Картометрический	5.00	-
2	500651.46	2234849.10	Картометрический	5.00	-
3	500628.09	2234849.89	Картометрический	5.00	-
4	500588.87	2234844.74	Картометрический	5.00	-
5	500599.29	2234810.01	Картометрический	5.00	-
6	500627.23	2234813.45	Картометрический	5.00	-
1	500656.67	2234821.20	Картометрический	5.00	-
7	500649.87	2234873.70	Картометрический	5.00	-
8	500653.19	2234876.74	Картометрический	5.00	-
9	500653.87	2234880.11	Картометрический	5.00	-
10	500627.61	2235005.59	Картометрический	5.00	-
11	500601.51	2235002.98	Картометрический	5.00	-
12	500566.55	2234992.97	Картометрический	5.00	-
13	500529.85	2235004.43	Картометрический	5.00	-
14	500487.37	2234994.86	Картометрический	5.00	-
15	500445.19	2234984.25	Картометрический	5.00	-
16	500470.65	2234845.64	Картометрический	5.00	-
17	500497.69	2234852.20	Картометрический	5.00	-
18	500527.44	2234858.53	Картометрический	5.00	-
19	500554.14	2234863.16	Картометрический	5.00	-
20	500574.39	2234866.57	Картометрический	5.00	-
21	500624.40	2234872.74	Картометрический	5.00	-
22	500644.87	2234873.66	Картометрический	5.00	-
7	500649.87	2234873.70	Картометрический	5.00	-
3. Сведения о характерных точках части (частей) границы объекта					
Обозначение характерных точек части границы	Координаты, м		Метод определения координат характерной точки	Средняя квадратическая погрешность положения характерной точки (Mt), м	Описание обозначения точки на местности (при наличии)
	X	Y			
1	2	3	4	5	6
Часть №					
-	-	-	-	-	-




Масштаб 1:1000

Используемые условные знаки и обозначения :

	границы территориальной зоны
	характерная точка границ территориальной зоны

Руководитель БУВО «Нормативно-проектный центр»

Подпись  Ю.В.Шальгина Дата « 19 » _____ мая _____ 2021 г.

Место для оттиска печати (при наличии) лица, составившего описание местоположения границ объекта

ОПИСАНИЕ МЕСТОПОЛОЖЕНИЯ ГРАНИЦ

Зона улиц, дорог, инженерной и транспортной инфраструктуры села Хомутовка - ИТ1/3

(наименование объекта, местоположение границ которого описано
(далее - объект)

Раздел 1

Сведения об объекте		
№ п/п	Характеристики объекта	Описание характеристик
1	2	3
1	Местоположение объекта	Воронежская область, Грибановский муниципальный район, Новогольеланское сельское поселение, село Хомутовка
2	Площадь объекта \pm величина погрешности определения площади ($P \pm \Delta P$)	32699+/-3165 м ²
3	Иные характеристики объекта	-

Раздел 2

Сведения о местоположении границ объекта					
1. Система координат: МСК - 36, зона 2					
2. Сведения о характерных точках границ объекта					
Обозначение характерных точек границ	Координаты, м		Метод определения координат характерной точки	Средняя квадратическая погрешность положения характерной точки (Mt), м	Описание обозначения точки на местности (при наличии)
	X	Y			
1	2	3	4	5	6
1	501024.82	2234994.45	Аналитический	0.50	-
2	501023.06	2234996.02	Аналитический	0.50	-
3	501014.40	2234990.25	Аналитический	0.50	-
1	501024.82	2234994.45	Аналитический	0.50	-
4	500983.56	2234977.79	Аналитический	0.50	-
5	500978.98	2234984.10	Аналитический	0.50	-
6	500967.59	2234980.28	Аналитический	0.50	-
7	500959.16	2234986.80	Аналитический	0.50	-
8	500884.41	2234955.98	Картометрический	5.00	-
9	500810.72	2234925.40	Картометрический	5.00	-
10	500747.29	2234900.73	Картометрический	5.00	-
11	500694.02	2234880.79	Картометрический	5.00	-
12	500682.09	2234879.20	Картометрический	5.00	-
13	500674.51	2234879.48	Картометрический	5.00	-
14	500672.16	2234882.38	Картометрический	5.00	-
15	500653.87	2234880.11	Картометрический	5.00	-
16	500653.19	2234876.74	Картометрический	5.00	-
17	500649.87	2234873.70	Картометрический	5.00	-
18	500644.87	2234873.66	Картометрический	5.00	-
19	500624.40	2234872.74	Картометрический	5.00	-
20	500574.39	2234866.57	Картометрический	5.00	-
21	500554.14	2234863.16	Картометрический	5.00	-
22	500527.44	2234858.53	Картометрический	5.00	-
23	500497.69	2234852.20	Картометрический	5.00	-
24	500470.65	2234845.64	Картометрический	5.00	-
25	500436.52	2234837.85	Картометрический	5.00	-
26	500411.02	2234831.46	Картометрический	5.00	-
27	500384.55	2234824.99	Картометрический	5.00	-
28	500356.00	2234817.00	Картометрический	5.00	-
29	500328.73	2234811.48	Картометрический	5.00	-
30	500302.14	2234807.49	Картометрический	5.00	-
31	500259.08	2234797.05	Картометрический	5.00	-
32	500238.00	2234791.57	Картометрический	5.00	-
33	500218.13	2234786.95	Картометрический	5.00	-

1	2	3	4	5	6
34	500191.51	2234781.24	Картометрический	5.00	-
35	500137.27	2234770.22	Картометрический	5.00	-
36	500097.49	2234761.15	Картометрический	5.00	-
37	500038.83	2234747.42	Картометрический	5.00	-
38	500012.47	2234741.23	Картометрический	5.00	-
39	499969.22	2234731.38	Картометрический	5.00	-
40	499942.83	2234725.48	Картометрический	5.00	-
41	499918.48	2234720.33	Картометрический	5.00	-
42	499897.80	2234716.32	Картометрический	5.00	-
43	499876.93	2234712.88	Картометрический	5.00	-
44	499853.79	2234708.38	Картометрический	5.00	-
45	499797.13	2234697.07	Картометрический	5.00	-
46	499736.40	2234685.58	Картометрический	5.00	-
47	499705.05	2234679.82	Картометрический	5.00	-
48	499642.90	2234662.69	Картометрический	5.00	-
49	499588.77	2234646.78	Картометрический	5.00	-
50	499537.03	2234631.12	Картометрический	5.00	-
51	499479.30	2234614.25	Картометрический	5.00	-
52	499419.43	2234596.93	Картометрический	5.00	-
53	499374.08	2234583.80	Картометрический	5.00	-
54	499328.74	2234570.66	Картометрический	5.00	-
55	499275.06	2234555.71	Картометрический	5.00	-
56	499207.83	2234536.79	Картометрический	5.00	-
57	499170.66	2234526.92	Картометрический	5.00	-
58	499148.15	2234520.92	Картометрический	5.00	-
59	499137.50	2234519.26	Картометрический	5.00	-
60	499124.19	2234517.58	Картометрический	5.00	-
61	499107.10	2234516.04	Картометрический	5.00	-
62	499093.96	2234516.18	Картометрический	5.00	-
63	499080.47	2234517.19	Аналитический	0.50	-
64	499107.25	2234499.43	Аналитический	0.50	-
65	499123.15	2234500.28	Картометрический	5.00	-
66	499144.33	2234502.38	Картометрический	5.00	-
67	499175.93	2234510.57	Картометрический	5.00	-
68	499241.48	2234529.38	Картометрический	5.00	-
69	499332.08	2234554.07	Картометрический	5.00	-
70	499434.02	2234583.00	Картометрический	5.00	-
71	499455.89	2234589.28	Картометрический	5.00	-
72	499532.31	2234612.39	Картометрический	5.00	-
73	499620.62	2234639.36	Картометрический	5.00	-
74	499680.19	2234655.91	Картометрический	5.00	-
75	499711.12	2234664.04	Картометрический	5.00	-
76	499741.93	2234671.04	Картометрический	5.00	-
77	499772.02	2234677.87	Картометрический	5.00	-
78	499786.63	2234680.83	Картометрический	5.00	-
79	499801.31	2234683.50	Картометрический	5.00	-
80	499828.83	2234688.26	Картометрический	5.00	-
81	499843.81	2234690.27	Картометрический	5.00	-

1	2	3	4	5	6
82	499894.39	2234698.88	Картометрический	5.00	-
83	499923.71	2234705.51	Картометрический	5.00	-
84	499937.79	2234707.54	Картометрический	5.00	-
85	499982.22	2234716.90	Картометрический	5.00	-
86	500011.34	2234723.78	Картометрический	5.00	-
87	500052.74	2234733.62	Картометрический	5.00	-
88	500104.86	2234745.66	Картометрический	5.00	-
89	500146.21	2234755.00	Картометрический	5.00	-
90	500185.64	2234764.07	Картометрический	5.00	-
91	500201.06	2234767.42	Картометрический	5.00	-
92	500222.29	2234771.88	Картометрический	5.00	-
93	500242.87	2234777.33	Картометрический	5.00	-
94	500262.66	2234781.91	Картометрический	5.00	-
95	500330.26	2234797.37	Картометрический	5.00	-
96	500364.28	2234804.96	Картометрический	5.00	-
97	500379.32	2234808.31	Картометрический	5.00	-
98	500427.79	2234819.27	Картометрический	5.00	-
99	500476.24	2234830.34	Картометрический	5.00	-
100	500506.42	2234837.01	Картометрический	5.00	-
101	500535.21	2234843.20	Картометрический	5.00	-
102	500560.60	2234848.42	Картометрический	5.00	-
103	500572.99	2234850.68	Картометрический	5.00	-
104	500581.22	2234851.86	Картометрический	5.00	-
105	500588.87	2234844.74	Картометрический	5.00	-
106	500628.09	2234849.89	Картометрический	5.00	-
107	500651.46	2234849.10	Картометрический	5.00	-
108	500675.21	2234851.57	Картометрический	5.00	-
109	500680.05	2234856.95	Картометрический	5.00	-
110	500687.00	2234860.69	Картометрический	5.00	-
111	500695.05	2234863.51	Картометрический	5.00	-
112	500787.34	2234897.33	Картометрический	5.00	-
113	500896.76	2234942.73	Картометрический	5.00	-
4	500983.56	2234977.79	Аналитический	0.50	-

3. Сведения о характерных точках части (частей) границы объекта

Обозначение характерных точек части границы	Координаты, м		Метод определения координат характерной точки	Средняя квадратическая погрешность положения характерной точки (Mt), м	Описание обозначения точки на местности (при наличии)
	X	Y			
1	2	3	4	5	6
Часть №					
-	-	-	-	-	-



Масштаб 1:5000

Используемые условные знаки и обозначения:

- границы территориальной зоны
- границы муниципального образования
- характерная точка границ территориальной зоны

Руководитель БУВО «Нормативно-проектный центр»

Подпись *Ю.В. Шалыгина* Ю.В. Шалыгина Дата « 19 » мая 2021г.

Место для оттиска печати (при наличии) лица, составившего описание местоположения границ объекта



ОПИСАНИЕ МЕСТОПОЛОЖЕНИЯ ГРАНИЦ

Зона сельскохозяйственного использования в границах населенного пункта
села Хомутовка - СХ1/3

(наименование объекта, местоположение границ которого описано
(далее - объект)

Раздел 1

Сведения об объекте		
№ п/п	Характеристики объекта	Описание характеристик
1	2	3
1	Местоположение объекта	Воронежская область, Грибановский муниципальный район, Новогольеланское сельское поселение, село Хомутовка
2	Площадь объекта \pm величина погрешности определения площади ($P \pm \Delta P$)	-
3	Иные характеристики объекта	-

Раздел 2

Сведения о местоположении границ объекта					
1. Система координат: -					
2. Сведения о характерных точках границ объекта					
Обозначение характерных точек границ	Координаты, м		Метод определения координат характерной точки	Средняя квадратическая погрешность положения характерной точки (Mt), м	Описание обозначения точки на местности (при наличии)
	X	Y			
1	2	3	4	5	6
-	-	-	-	-	-
3. Сведения о характерных точках части (частей) границы объекта					
Обозначение характерных точек части границы	Координаты, м		Метод определения координат характерной точки	Средняя квадратическая погрешность положения характерной точки (Mt), м	Описание обозначения точки на местности (при наличии)
	X	Y			
1	2	3	4	5	6
Часть №					
-	-	-	-	-	-

Раздел 3

Сведения о местоположении измененных (уточненных) границ объекта							
1. Система координат: МСК - 36, зона 2							
2. Сведения о характерных точках границ объекта							
Обозначение характерных точек границ	Существующие координаты, м		Измененные (уточненные) координаты, м		Метод определения координат характерной точки	Средняя квадратическая погрешность положения характерной точки (Mt), м	Описание обозначения точки на местности (при наличии)
	X	Y	X	Y			
1	2	3	4	5	6	7	8
1	501147.44	2234162.18	-	-	Аналитический	2.50	-
2	501157.06	2234174.39	-	-	Аналитический	2.50	-
3	501168.84	2234217.33	-	-	Аналитический	2.50	-
4	501171.90	2234235.68	-	-	Аналитический	2.50	-
5	501183.05	2234272.23	-	-	Аналитический	2.50	-
6	501181.40	2234296.29	-	-	Аналитический	2.50	-
7	501157.37	2234358.27	-	-	Аналитический	2.50	-
8	501144.45	2234403.65	-	-	Аналитический	2.50	-
9	501131.90	2234456.09	-	-	Аналитический	2.50	-
10	501116.29	2234537.33	-	-	Аналитический	2.50	-
11	501103.47	2234586.95	-	-	Аналитический	2.50	-
12	501090.83	2234632.79	-	-	Аналитический	2.50	-
13	501064.91	2234667.81	-	-	Аналитический	2.50	-
14	501052.25	2234717.99	-	-	Аналитический	2.50	-
15	501047.28	2234737.70	-	-	Аналитический	2.50	-
16	501044.48	2234748.78	-	-	Аналитический	2.50	-
17	501047.80	2234762.21	-	-	Аналитический	2.50	-
18	501075.07	2234777.81	-	-	Аналитический	2.50	-
19	501115.99	2234809.68	-	-	Аналитический	2.50	-
20	501121.94	2234823.96	-	-	Аналитический	2.50	-
21	501092.81	2234873.36	-	-	Аналитический	2.50	-
22	501036.82	2234983.77	-	-	Аналитический	0.50	-
23	501024.82	2234994.45	-	-	Картометрический	5.00	-
24	501014.40	2234990.25	-	-	Аналитический	0.50	-
25	500983.56	2234977.79	-	-	Аналитический	0.50	-
26	500896.76	2234942.73	-	-	Картометрический	5.00	-
27	500892.97	2234880.63	-	-	Картометрический	5.00	-
28	500897.37	2234862.70	-	-	Картометрический	5.00	-
29	500894.15	2234785.88	-	-	Картометрический	5.00	-
30	500899.67	2234765.40	-	-	Картометрический	5.00	-
31	500932.07	2234622.72	-	-	Картометрический	5.00	-
32	500935.07	2234599.96	-	-	Картометрический	5.00	-
33	-	-	500964.13	2234456.16	Картометрический	5.00	-
34	-	-	501001.99	2234472.55	Аналитический	0.10	-
35	-	-	501008.09	2234457.34	Аналитический	0.10	-

1	2	3	4	5	6	7	8
36	-	-	500967.48	2234439.56	Картометрический	5.00	-
37	501004.17	2234258.02	-	-	Картометрический	5.00	-
38	501099.22	2234295.80	-	-	Картометрический	5.00	-
39	501107.66	2234269.73	-	-	Картометрический	5.00	-
1	501147.44	2234162.18	-	-	Аналитический	2.50	-
40	500760.49	2233698.50	-	-	Аналитический	2.50	-
41	500752.95	2233864.95	-	-	Аналитический	2.50	-
42	500743.74	2234050.10	-	-	Аналитический	2.50	-
43	500735.53	2234079.11	-	-	Аналитический	2.50	-
44	500718.45	2234106.12	-	-	Картометрический	5.00	-
45	500666.35	2234124.52	-	-	Картометрический	5.00	-
46	500536.58	2234313.36	-	-	Картометрический	5.00	-
47	500523.02	2234385.03	-	-	Картометрический	5.00	-
48	500499.78	2234504.14	-	-	Картометрический	5.00	-
49	500542.39	2234642.63	-	-	Картометрический	5.00	-
50	500536.19	2234680.98	-	-	Картометрический	5.00	-
51	500442.84	2234660.25	-	-	Картометрический	5.00	-
52	500395.39	2234645.34	-	-	Картометрический	5.00	-
53	500303.23	2234596.03	-	-	Аналитический	0.10	-
54	500326.92	2234507.29	-	-	Аналитический	0.10	-
55	500207.49	2234459.44	-	-	Аналитический	0.10	-
56	500183.05	2234571.52	-	-	Аналитический	0.10	-
57	499740.71	2234441.71	-	-	Аналитический	0.10	-
58	499815.97	2234308.33	-	-	Аналитический	0.10	-
59	499834.77	2234304.43	-	-	Аналитический	0.10	-
60	500148.78	2234406.58	-	-	Аналитический	0.10	-
61	500170.67	2234375.74	-	-	Аналитический	0.10	-
62	500240.64	2234219.10	-	-	Аналитический	0.10	-
63	500361.19	2234018.78	-	-	Аналитический	0.10	-
64	500154.05	2233863.61	-	-	Аналитический	0.10	-
65	500188.43	2233685.66	-	-	Аналитический	0.10	-
66	500253.08	2233351.43	-	-	Аналитический	0.10	-
67	500382.49	2233392.42	-	-	Аналитический	2.50	-
68	500444.07	2233404.38	-	-	Аналитический	2.50	-
69	500494.69	2233417.16	-	-	Аналитический	2.50	-
70	500515.78	2233427.36	-	-	Аналитический	2.50	-
71	500529.28	2233440.96	-	-	Аналитический	2.50	-
72	500581.61	2233532.73	-	-	Аналитический	2.50	-
73	500609.46	2233573.52	-	-	Аналитический	2.50	-
74	500640.68	2233610.91	-	-	Аналитический	2.50	-
75	500696.37	2233658.52	-	-	Аналитический	2.50	-
76	500730.96	2233684.88	-	-	Аналитический	2.50	-
40	500760.49	2233698.50	-	-	Аналитический	2.50	-
77	500653.76	2233812.69	-	-	Картометрический	5.00	-
78	500481.38	2234047.05	-	-	Картометрический	5.00	-
79	500221.85	2233882.42	-	-	Картометрический	5.00	-

1	2	3	4	5	6	7	8
80	500401.97	2233640.31	-	-	Картометрический	5.00	-
77	500653.76	2233812.69	-	-	Картометрический	5.00	-
81	500421.34	2235002.88	-	-	Картометрический	5.00	-
82	500369.05	2235253.70	-	-	Картометрический	5.00	-
83	500540.46	2235355.38	-	-	Картометрический	5.00	-
84	500529.43	2235413.13	-	-	Картометрический	5.00	-
85	500528.87	2235413.32	-	-	Картометрический	5.00	-
86	500523.39	2235415.21	-	-	Картометрический	5.00	-
87	500458.68	2235437.44	-	-	Картометрический	5.00	-
88	500457.58	2235437.82	-	-	Картометрический	5.00	-
89	500352.83	2235474.41	-	-	Картометрический	5.00	-
90	500243.89	2235477.98	-	-	Картометрический	5.00	-
91	500178.94	2235480.59	-	-	Картометрический	5.00	-
92	500085.38	2235495.64	-	-	Картометрический	5.00	-
93	499971.31	2235449.34	-	-	Картометрический	5.00	-
94	499961.39	2235437.82	-	-	Картометрический	5.00	-
95	499820.52	2235274.16	-	-	Картометрический	5.00	-
96	499772.89	2235163.65	-	-	Картометрический	5.00	-
97	499738.47	2235074.73	-	-	Картометрический	5.00	-
98	499637.01	2235062.03	-	-	Картометрический	5.00	-
99	499570.60	2235127.23	-	-	Картометрический	5.00	-
100	499569.96	2235127.63	-	-	Картометрический	5.00	-
101	499499.50	2235171.57	-	-	Картометрический	5.00	-
102	499450.66	2235131.14	-	-	Картометрический	5.00	-
103	499448.30	2235074.19	-	-	Картометрический	5.00	-
104	499401.40	2235001.18	-	-	Картометрический	5.00	-
105	499330.29	2234952.97	-	-	Картометрический	5.00	-
106	499262.66	2234842.61	-	-	Картометрический	5.00	-
107	499206.43	2234775.41	-	-	Картометрический	5.00	-
108	499274.07	2234808.08	-	-	Картометрический	5.00	-
109	499403.18	2234869.46	-	-	Картометрический	5.00	-
110	499606.38	2234903.33	-	-	Картометрический	5.00	-
111	499790.53	2234924.49	-	-	Картометрический	5.00	-
112	499866.73	2234945.66	-	-	Картометрический	5.00	-
113	500169.42	2235011.28	-	-	Картометрический	5.00	-
114	500297.38	2235012.56	-	-	Картометрический	5.00	-
115	500364.20	2234976.73	-	-	Картометрический	5.00	-
81	500421.34	2235002.88	-	-	Картометрический	5.00	-
116	499145.52	2234778.90	-	-	Картометрический	5.00	-
117	499094.84	2234851.09	-	-	Картометрический	5.00	-
118	499045.44	2234962.26	-	-	Картометрический	5.00	-
119	499013.91	2235048.25	-	-	Картометрический	5.00	-
120	499011.12	2235041.92	-	-	Картометрический	5.00	-
121	499003.25	2235019.60	-	-	Картометрический	5.00	-
122	499026.89	2234954.75	-	-	Аналитический	2.50	-
123	499035.04	2234926.49	-	-	Аналитический	2.50	-

1	2	3	4	5	6	7	8
124	499023.12	2234905.83	-	-	Аналитический	2.50	-
125	499007.23	2234893.91	-	-	Аналитический	2.50	-
126	499029.16	2234760.39	-	-	Картометрический	5.00	-
116	499145.52	2234778.90	-	-	Картометрический	5.00	-
3.Сведения о характерных точках части (частей) границы объекта							
Часть №							
-	-	-	-	-	-	-	-

Рисунок 4
План границ объектов



Используемые условные знаки и обозначения:

- границы территориальной зоны
- границы муниципального образования
- характеристика точек границ территориальной зоны

Масштаб 1:5000

Руководитель БУИО «Городиано-проектный центр»
 Подпись: *Ю. В. Шалагина* Дата « 23 » декабря 2022г.
 Место для отрыва прореза (при наличии) или, составленного описания местоположения границ объекта



ОПИСАНИЕ МЕСТОПОЛОЖЕНИЯ ГРАНИЦ

Зона сельскохозяйственного производства села Хомутовка - СХ2/3

(наименование объекта, местоположение границ которого описано
(далее - объект)

Раздел 1

Сведения об объекте		
№ п/п	Характеристики объекта	Описание характеристик
1	2	3
1	Местоположение объекта	Воронежская область, Грибановский муниципальный район, Новогольеланское сельское поселение, село Хомутовка
2	Площадь объекта \pm величина погрешности определения площади ($P \pm \Delta P$)	90606 \pm 5268 м ²
3	Иные характеристики объекта	-


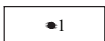
Раздел 2

Сведения о местоположении границ объекта					
1. Система координат: МСК - 36, зона 2					
2. Сведения о характерных точках границ объекта					
Обозначение характерных точек границ	Координаты, м		Метод определения координат характерной точки	Средняя квадратическая погрешность положения характерной точки (Mt), м	Описание обозначения точки на местности (при наличии)
	X	Y			
1	2	3	4	5	6
1	500653.76	2233812.69	Картометрический	5.00	-
2	500481.38	2234047.05	Картометрический	5.00	-
3	500221.85	2233882.42	Картометрический	5.00	-
4	500401.97	2233640.31	Картометрический	5.00	-
1	500653.76	2233812.69	Картометрический	5.00	-
3. Сведения о характерных точках части (частей) границы объекта					
Обозначение характерных точек части границы	Координаты, м		Метод определения координат характерной точки	Средняя квадратическая погрешность положения характерной точки (Mt), м	Описание обозначения точки на местности (при наличии)
	X	Y			
1	2	3	4	5	6
Часть №					
-	-	-	-	-	-




Масштаб 1:2000

Используемые условные знаки и обозначения :

	границы территориальной зоны
	характерная точка границ территориальной зоны

Руководитель БУВО «Нормативно-проектный центр»

Подпись  Ю.В.Шалыгина Дата « 19 » мая 2021 г.

Место для оттиска печати (при наличии) лица, составившего описание местоположения границ объекта



ОПИСАНИЕ МЕСТОПОЛОЖЕНИЯ ГРАНИЦ

Зона ритуальных объектов села Хомутовка - СН1/3

(наименование объекта, местоположение границ которого описано
(далее - объект)

Раздел 1


Сведения об объекте		
№ п/п	Характеристики объекта	Описание характеристик
1	2	3
1	Местоположение объекта	Воронежская область, Грибановский муниципальный район, Новогольеланское сельское поселение, село Хомутовка
2	Площадь объекта \pm величина погрешности определения площади ($P \pm \text{Дельта } P$)	12900 \pm 1988 м ²
3	Иные характеристики объекта	-

Раздел 2

Сведения о местоположении границ объекта					
1. Система координат: МСК - 36, зона 2					
2. Сведения о характерных точках границ объекта					
Обозначение характерных точек границ	Координаты, м		Метод определения координат характерной точки	Средняя квадратическая погрешность положения характерной точки (Mt), м	Описание обозначения точки на местности (при наличии)
	X	Y			
1	2	3	4	5	6
1	500326.92	2234507.29	Аналитический	0.10	-
2	500303.23	2234596.03	Аналитический	0.10	-
3	500183.05	2234571.52	Аналитический	0.10	-
4	500207.49	2234459.44	Аналитический	0.10	-
1	500326.92	2234507.29	Аналитический	0.10	-
3. Сведения о характерных точках части (частей) границы объекта					
Обозначение характерных точек части границы	Координаты, м		Метод определения координат характерной точки	Средняя квадратическая погрешность положения характерной точки (Mt), м	Описание обозначения точки на местности (при наличии)
	X	Y			
1	2	3	4	5	6
Часть №					
-	-	-	-	-	-


Раздел 4

План границ объекта

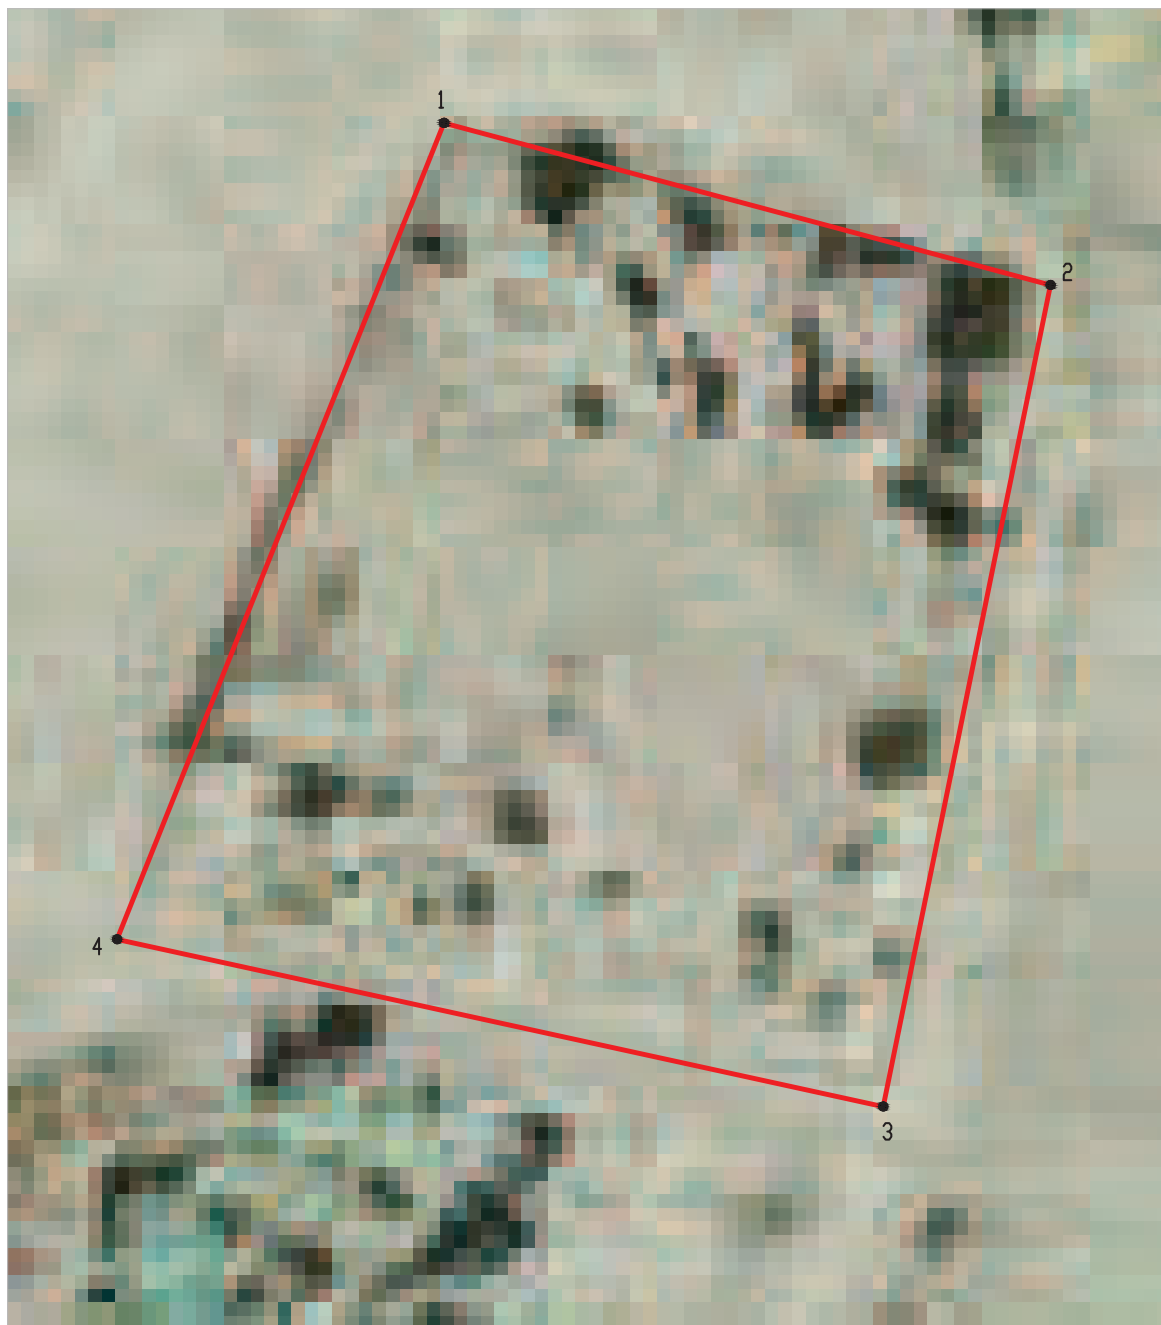

Масштаб 1:1000

Используемые условные знаки и обозначения :

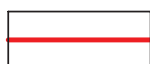


границы территориальной зоны



характерная точка границ территориальной зоны

Руководитель БУВО «Нормативно-проектный центр»

Подпись  Ю.В.Шалыгина Дата « 19 » _____ мая _____ 2021 г.

Место для оттиска печати (при наличии) лица, составившего описание местоположения границ объекта



Приложение № 4
к правилам землепользования и застройки
Новогольбанского сельского поселения
Грибановского муниципального района
Воронежской области

СВЕДЕНИЯ О ГРАНИЦАХ ТЕРРИТОРИАЛЬНЫХ ЗОН,
СОДЕРЖАЩИЕ ГРАФИЧЕСКОЕ ОПИСАНИЕ МЕСТОПОЛОЖЕНИЯ
ГРАНИЦ ТЕРРИТОРИАЛЬНЫХ ЗОН, ПЕРЕЧЕНЬ КООРДИНАТ
ХАРАКТЕРНЫХ ТОЧЕК ГРАНИЦ ТЕРРИТОРИАЛЬНЫХ ЗОН,
РАСПОЛОЖЕННЫХ ЗА ГРАНИЦАМИ НАСЕЛЕННЫХ ПУНКТОВ НА
ТЕРРИТОРИИ НОВОГОЛЬБАНСКОГО СЕЛЬСКОГО ПОСЕЛЕНИЯ

ОПИСАНИЕ МЕСТОПОЛОЖЕНИЯ ГРАНИЦ

Зона улиц, дорог, инженерной и транспортной инфраструктуры за границами населенных пунктов - ИТ1

(наименование объекта, местоположение границ которого описано
(далее - объект)

Раздел 1

Сведения об объекте		
№ п/п	Характеристики объекта	Описание характеристик
1	2	3
1	Местоположение объекта	Воронежская область, Грибановский муниципальный район, Новогольеланское сельское поселение
2	Площадь объекта \pm величина погрешности определения площади ($P \pm \Delta P$)	71398 \pm 4676 м ²
3	Иные характеристики объекта	-

Раздел 2

Сведения о местоположении границ объекта					
1. Система координат: МСК - 36, зона 2					
2. Сведения о характерных точках границ объекта					
Обозначение характерных точек границ	Координаты, м		Метод определения координат характерной точки	Средняя квадратическая погрешность положения характерной точки (Mt), м	Описание обозначения точки на местности (при наличии)
	X	Y			
1	2	3	4	5	6
1	503577.23	2236556.76	Аналитический	0.50	-
2	503585.76	2236573.03	Аналитический	0.50	-
3	503570.87	2236580.08	Аналитический	0.50	-
4	503573.38	2236571.76	Аналитический	0.50	-
5	503557.14	2236577.12	Аналитический	0.50	-
6	503509.57	2236584.16	Аналитический	0.50	-
7	503431.34	2236584.52	Аналитический	0.50	-
8	503381.71	2236580.92	Аналитический	0.50	-
9	503358.45	2236572.16	Аналитический	0.50	-
10	503334.60	2236562.46	Аналитический	0.50	-
11	503338.02	2236552.68	Аналитический	0.50	-
12	503357.51	2236562.60	Аналитический	0.50	-
13	503385.28	2236572.03	Аналитический	0.50	-
14	503410.95	2236576.18	Аналитический	0.50	-
15	503491.38	2236578.08	Аналитический	0.50	-
16	503528.48	2236575.61	Аналитический	0.50	-
17	503541.52	2236573.61	Аналитический	0.50	-
18	503551.04	2236570.16	Аналитический	0.50	-
1	503577.23	2236556.76	Аналитический	0.50	-
19	502072.40	2235630.73	Аналитический	0.50	-
20	502064.31	2235640.48	Аналитический	0.50	-
21	502058.83	2235647.15	Аналитический	0.50	-
22	502032.40	2235626.63	Аналитический	0.50	-
23	501829.34	2235470.21	Аналитический	0.50	-
24	501747.29	2235403.73	Аналитический	0.50	-
25	501677.03	2235351.51	Аналитический	0.50	-
26	501594.59	2235290.54	Аналитический	0.50	-
27	501522.04	2235233.94	Аналитический	0.50	-
28	501495.33	2235215.95	Аналитический	0.50	-
29	501476.96	2235206.11	Аналитический	0.50	-
30	501390.42	2235169.09	Аналитический	0.50	-
31	501063.80	2235033.34	Аналитический	0.50	-
32	501007.99	2235006.94	Аналитический	0.50	-
33	500959.16	2234986.80	Аналитический	0.50	-
34	500967.59	2234980.28	Аналитический	0.50	-
35	500978.98	2234984.10	Аналитический	0.50	-
36	500983.56	2234977.79	Аналитический	0.50	-
37	501014.40	2234990.25	Аналитический	0.50	-


1	2	3	4	5	6
38	501023.06	2234996.02	Аналитический	0.50	-
39	501024.82	2234994.45	Аналитический	0.50	-
40	501070.43	2235012.87	Аналитический	0.50	-
41	501184.35	2235060.88	Аналитический	0.50	-
42	501325.67	2235120.53	Аналитический	0.50	-
43	501392.90	2235150.53	Аналитический	0.50	-
44	501473.51	2235181.44	Аналитический	0.50	-
45	501478.01	2235182.25	Аналитический	0.50	-
46	501484.98	2235178.92	Аналитический	0.50	-
47	501503.54	2235188.41	Аналитический	0.50	-
48	501502.99	2235193.53	Аналитический	0.50	-
49	501505.99	2235199.12	Аналитический	0.50	-
50	501564.25	2235241.82	Аналитический	0.50	-
51	501657.53	2235314.02	Аналитический	0.50	-
52	501754.40	2235389.42	Аналитический	0.50	-
53	501859.22	2235469.81	Аналитический	0.50	-
54	502044.20	2235608.33	Аналитический	0.50	-
19	502072.40	2235630.73	Аналитический	0.50	-
55	499107.25	2234499.43	Аналитический	0.50	-
56	499080.40	2234517.19	Аналитический	0.50	-
57	499057.80	2234520.12	Аналитический	0.50	-
58	498979.09	2234529.62	Аналитический	0.50	-
59	498917.71	2234535.27	Аналитический	0.50	-
60	498818.53	2234546.54	Аналитический	0.50	-
61	498771.70	2234550.98	Аналитический	0.50	-
62	498691.59	2234559.29	Аналитический	0.50	-
63	498621.93	2234566.64	Аналитический	0.50	-
64	498566.72	2234572.07	Аналитический	0.50	-
65	498500.89	2234578.54	Аналитический	0.50	-
66	498464.52	2234582.07	Аналитический	0.50	-
67	498430.03	2234585.46	Аналитический	0.50	-
68	498363.30	2234591.82	Аналитический	0.50	-
69	498291.81	2234599.40	Аналитический	0.50	-
70	498228.99	2234605.81	Аналитический	0.50	-
71	498160.55	2234613.14	Аналитический	0.50	-
72	498137.95	2234615.45	Аналитический	0.50	-
73	498118.03	2234618.49	Аналитический	0.50	-
74	498094.92	2234622.84	Аналитический	0.50	-
75	498088.23	2234625.05	Аналитический	0.50	-
76	498080.87	2234627.87	Аналитический	0.50	-
77	498062.22	2234636.43	Аналитический	0.50	-
78	498034.71	2234650.22	Аналитический	0.50	-
79	498006.56	2234667.20	Аналитический	0.50	-
80	497971.90	2234687.00	Аналитический	0.50	-
81	497939.05	2234706.62	Аналитический	0.50	-
82	497891.47	2234732.55	Аналитический	0.50	-
83	497846.41	2234757.90	Аналитический	0.50	-
84	497815.92	2234775.52	Аналитический	0.50	-
85	497759.27	2234807.63	Аналитический	0.50	-
86	497710.93	2234835.36	Аналитический	0.50	-

1	2	3	4	5	6
87	497659.71	2234864.54	Аналитический	0.50	-
88	497632.63	2234880.07	Аналитический	0.50	-
89	497596.05	2234901.31	Аналитический	0.50	-
90	497585.09	2234907.65	Аналитический	0.50	-
91	497560.82	2234921.50	Аналитический	0.50	-
92	497544.22	2234930.74	Аналитический	0.50	-
93	497530.97	2234937.34	Аналитический	0.50	-
94	497514.13	2234943.93	Аналитический	0.50	-
95	497500.11	2234949.07	Аналитический	0.50	-
96	497484.16	2234955.56	Аналитический	0.50	-
97	497458.27	2234963.83	Аналитический	0.50	-
98	497457.40	2234957.44	Аналитический	0.50	-
99	497520.13	2234933.19	Аналитический	0.50	-
100	497719.44	2234816.68	Аналитический	0.50	-
101	497811.89	2234770.20	Аналитический	0.50	-
102	497802.66	2234764.18	Аналитический	0.50	-
103	497832.23	2234745.85	Аналитический	0.50	-
104	497895.33	2234709.82	Аналитический	0.50	-
105	497935.07	2234687.16	Аналитический	0.50	-
106	497966.41	2234669.46	Аналитический	0.50	-
107	498025.66	2234636.03	Аналитический	0.50	-
108	498056.27	2234620.43	Аналитический	0.50	-
109	498080.28	2234609.38	Аналитический	0.50	-
110	498092.61	2234605.02	Аналитический	0.50	-
111	498115.06	2234601.34	Аналитический	0.50	-
112	498142.86	2234597.55	Аналитический	0.50	-
113	498237.45	2234588.04	Аналитический	0.50	-
114	498318.56	2234581.01	Аналитический	0.50	-
115	498398.80	2234571.57	Аналитический	0.50	-
116	498607.61	2234547.89	Аналитический	0.50	-
117	498806.90	2234530.15	Аналитический	0.50	-
118	498964.84	2234511.14	Аналитический	0.50	-
119	499082.90	2234500.47	Аналитический	0.50	-
120	499105.41	2234499.33	Аналитический	0.50	-
55	499107.25	2234499.43	Аналитический	0.50	-
121	494421.12	2233979.33	Аналитический	0.50	-
122	494426.72	2233989.30	Аналитический	0.50	-
123	494426.56	2233994.95	Аналитический	0.50	-
124	494418.89	2233997.73	Аналитический	0.50	-
125	494287.79	2234052.18	Аналитический	0.50	-
126	494218.34	2234080.89	Аналитический	0.50	-
127	494173.47	2234099.16	Аналитический	0.50	-
128	494139.96	2234110.02	Аналитический	0.50	-
129	494082.16	2234120.99	Аналитический	0.50	-
130	493919.54	2234149.91	Аналитический	0.50	-
131	493757.71	2234179.55	Аналитический	0.50	-
132	493660.91	2234196.32	Аналитический	0.50	-
133	493645.07	2234199.69	Аналитический	0.50	-
134	493633.20	2234201.60	Аналитический	0.50	-
135	493626.86	2234201.21	Аналитический	0.50	-

1	2	3	4	5	6
136	493623.18	2234198.54	Аналитический	0.50	-
137	493620.92	2234195.02	Аналитический	0.50	-
138	493619.55	2234186.52	Аналитический	0.50	-
139	493620.79	2234180.56	Аналитический	0.50	-
140	493624.92	2234176.89	Аналитический	0.50	-
141	493629.07	2234175.51	Аналитический	0.50	-
142	493640.42	2234174.03	Аналитический	0.50	-
143	493726.22	2234162.01	Аналитический	0.50	-
144	493926.40	2234127.45	Аналитический	0.50	-
145	493984.76	2234119.97	Аналитический	0.50	-
146	494053.67	2234107.01	Аналитический	0.50	-
147	494103.31	2234097.63	Аналитический	0.50	-
148	494131.85	2234092.05	Аналитический	0.50	-
149	494170.93	2234080.55	Аналитический	0.50	-
150	494198.65	2234069.97	Аналитический	0.50	-
151	494284.76	2234034.99	Аналитический	0.50	-
152	494362.12	2234003.16	Аналитический	0.50	-
153	494399.50	2233986.52	Аналитический	0.50	-
121	494421.12	2233979.33	Аналитический	0.50	-
3. Сведения о характерных точках части (частей) границы объекта					
Обозначение характерных точек части границы	Координаты, м		Метод определения координат характерной точки	Средняя квадратическая погрешность положения характерной точки (Mt), м	Описание обозначения точки на местности (при наличии)
	X	Y			
1	2	3	4	5	6
Часть №					
-	-	-	-	-	-




План границ объекта

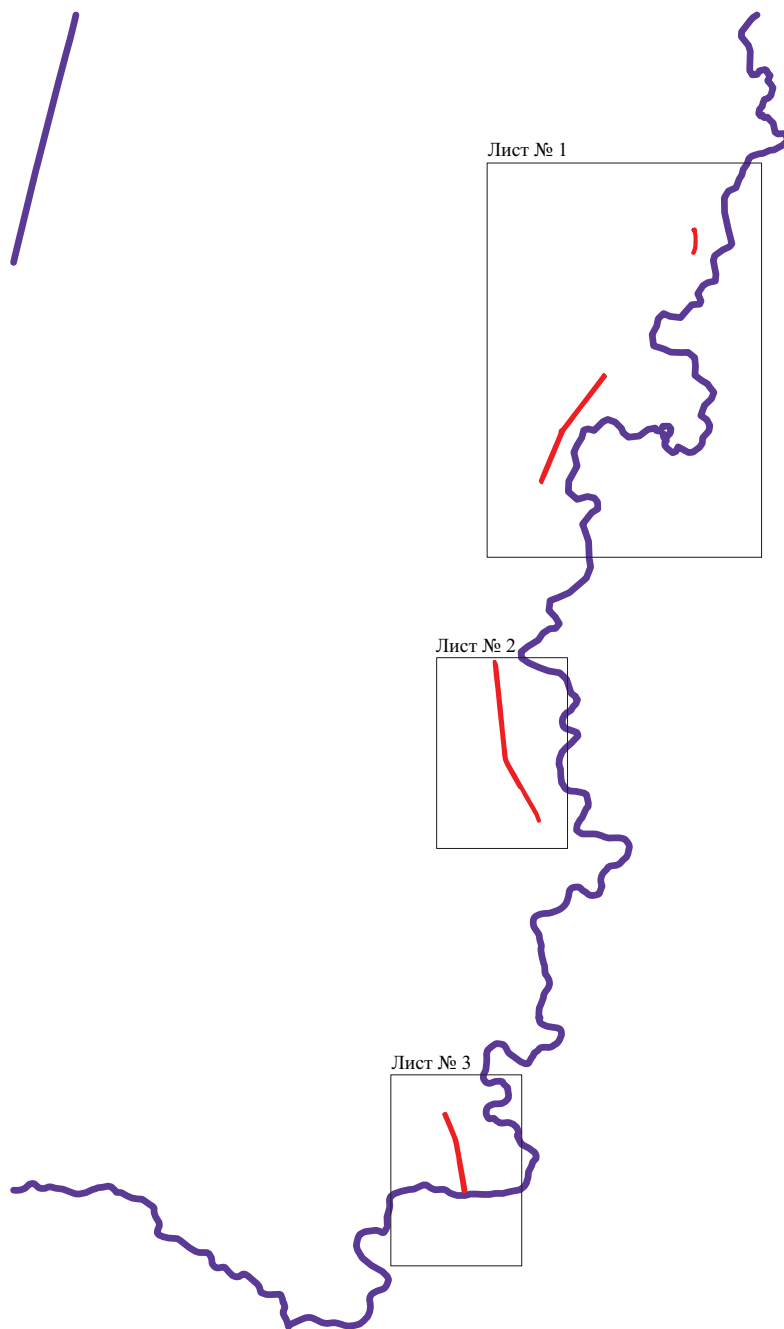Схема расположения листов плана границ объекта




Масштаб 1:50000

Используемые условные знаки и обозначения:

	границы территориальной зоны
	границы муниципального образования
	область и номер листа плана границ объекта

Руководитель БУВО «Нормативно-проектный центр»

Подпись  Ю.В.Шалыгина Дата « 19 » мая 2021 г.

Место для оттиска печати (при наличии) лица, составившего описание местоположения границ объекта





Масштаб 1:5000

Используемые условные знаки и обозначения:

- граница территориальной зоны
- граница муниципального образования
- граница территориальной зоны
- характеристическая точка границ территориальной зоны

Руководитель БУВО «Нормативно-проектный центр»
Подпись: *Ю.В. Шалигина* Дата « 19 » мая 2021 г.
Место для отбора почва (или растений) для составления описания местоположения границ объекта

План границ объекта

Лист № 2



Руководитель БУВО «Нормативно-проектный центр»

Подпись Ю.В.Шалыгина Дата « 19 » мая 2021 г.

Место для оттиска печати (при наличии) лица, составившего описание местоположения границ объекта






План границ объекта

Лист № 3




Масштаб 1:5000

Используемые условные знаки и обозначения:

 - | | |
|---|---|
|  | границы территориальной зоны |
|  | границы муниципального образования |
|  | характерная точка границ территориальной зоны |

Руководитель БУВО «Нормативно-проектный центр»

Подпись  Ю.В.Шалыгина Дата « 19 » мая 2021 г.

Место для оттиска печати (при наличии) лица, составившего описание местоположения границ объекта



ОПИСАНИЕ МЕСТОПОЛОЖЕНИЯ ГРАНИЦ

Зона сельскохозяйственного производства за границами населенных пунктов - СХ2

(наименование объекта, местоположение границ которого описано
(далее - объект)

Раздел 1

Сведения об объекте		
№ п/п	Характеристики объекта	Описание характеристик
1	2	3
1	Местоположение объекта	Воронежская область, Грибановский муниципальный район, Новогольеланское сельское поселение
2	Площадь объекта \pm величина погрешности определения площади ($P \pm \Delta P$)	6035 \pm 1359 м ²
3	Иные характеристики объекта	-

Раздел 2

Сведения о местоположении границ объекта					
1. Система координат: МСК - 36, зона 2					
2. Сведения о характерных точках границ объекта					
Обозначение характерных точек границ	Координаты, м		Метод определения координат характерной точки	Средняя квадратическая погрешность положения характерной точки (Mt), м	Описание обозначения точки на местности (при наличии)
	X	Y			
1	2	3	4	5	6
1	497560.82	2234921.50	Аналитический	0.50	-
2	497559.49	2234958.12	Картометрический	5.00	-
3	497532.37	2235007.70	Картометрический	5.00	-
4	497455.34	2235019.55	Картометрический	5.00	-
5	497462.15	2234992.23	Картометрический	5.00	-
6	497458.27	2234963.83	Аналитический	0.50	-
7	497484.16	2234955.56	Аналитический	0.50	-
8	497500.11	2234949.07	Аналитический	0.50	-
9	497514.13	2234943.93	Аналитический	0.50	-
10	497530.97	2234937.34	Аналитический	0.50	-
11	497544.22	2234930.74	Аналитический	0.50	-
1	497560.82	2234921.50	Аналитический	0.50	-
3. Сведения о характерных точках части (частей) границы объекта					
Обозначение характерных точек части границы	Координаты, м		Метод определения координат характерной точки	Средняя квадратическая погрешность положения характерной точки (Mt), м	Описание обозначения точки на местности (при наличии)
	X	Y			
1	2	3	4	5	6
Часть №					
-	-	-	-	-	-


Раздел 4

План границ объекта



Масштаб 1:1000

Используемые условные знаки и обозначения :

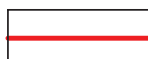

границы территориальной зоны



• 1

характерная точка границ территориальной зоны

Руководитель БУВО «Нормативно-проектный центр»

Подпись Ю.В. Шалыгина Ю.В. Шалыгина Дата « 19 » мая 2021 г.

Место для оттиска печати (при наличии) лица, составившего описание местоположения границ объекта



ОПИСАНИЕ МЕСТОПОЛОЖЕНИЯ ГРАНИЦ

Зона рекреационного назначения - объектов отдыха за границами населенных пунктов - Р1

(наименование объекта, местоположение границ которого описано
(далее - объект)

Раздел 1

Сведения об объекте		
№ п/п	Характеристики объекта	Описание характеристик
1	2	3
1	Местоположение объекта	Воронежская область, Грибановский муниципальный район, Новогольеланское сельское поселение
2	Площадь объекта \pm величина погрешности определения площади ($P \pm \Delta P$)	40487 \pm 3521 м ²
3	Иные характеристики объекта	-

Раздел 2

Сведения о местоположении границ объекта					
1. Система координат: МСК - 36, зона 2					
2. Сведения о характерных точках границ объекта					
Обозначение характерных точек границ	Координаты, м		Метод определения координат характерной точки	Средняя квадратическая погрешность положения характерной точки (Mt), м	Описание обозначения точки на местности (при наличии)
	X	Y			
1	2	3	4	5	6
1	501957.13	2233396.52	Картометрический	5.00	-
2	501987.27	2233484.40	Картометрический	5.00	-
3	501951.44	2233511.51	Картометрический	5.00	-
4	501704.32	2233550.04	Картометрический	5.00	-
5	501699.22	2233512.64	Картометрический	5.00	-
6	501813.20	2233499.29	Картометрический	5.00	-
7	501871.00	2233483.62	Картометрический	5.00	-
1	501957.13	2233396.52	Картометрический	5.00	-
8	495680.31	2232147.99	Аналитический	2.50	-
9	495772.86	2232248.02	Картометрический	5.00	-
10	495744.82	2232279.32	Картометрический	5.00	-
11	495696.94	2232332.35	Картометрический	5.00	-
12	495632.61	2232383.83	Картометрический	5.00	-
13	495575.64	2232328.88	Картометрический	5.00	-
14	495571.00	2232316.87	Картометрический	5.00	-
15	495569.45	2232302.93	Картометрический	5.00	-
16	495573.32	2232296.34	Картометрический	5.00	-
17	495565.57	2232278.52	Картометрический	5.00	-
18	495558.99	2232265.74	Картометрический	5.00	-
19	495565.91	2232259.14	Картометрический	5.00	-
20	495576.25	2232263.91	Аналитический	2.50	-
21	495598.57	2232268.84	Аналитический	2.50	-
22	495604.70	2232259.54	Картометрический	5.00	-
23	495603.92	2232243.66	Картометрический	5.00	-
24	495602.12	2232220.08	Аналитический	2.50	-
8	495680.31	2232147.99	Аналитический	2.50	-
3. Сведения о характерных точках части (частей) границы объекта					
Обозначение характерных точек части границы	Координаты, м		Метод определения координат характерной точки	Средняя квадратическая погрешность положения характерной точки (Mt), м	Описание обозначения точки на местности (при наличии)
	X	Y			
1	2	3	4	5	6
Часть №					
-	-	-	-	-	-


Раздел 4

План границ объекта

Схема расположения листов плана границ объекта



Лист № 1

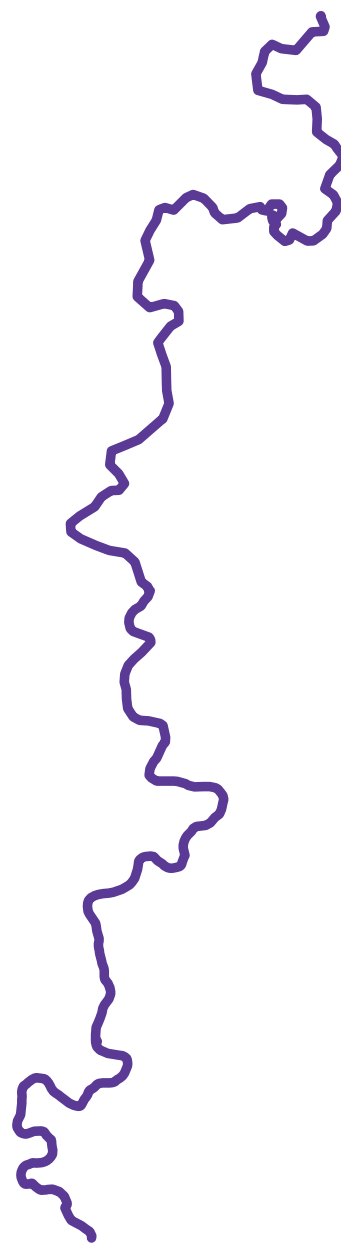

Лист № 2



Масштаб 1:50000

Используемые условные знаки и обозначения:



границы территориальной зоны




границы муниципального образования



область и номер листа плана границ объекта

Руководитель БУВО «Нормативно-проектный центр»

Подпись  Ю.В.Шалыгина Дата « 19 » мая 2021 г.

Место для оттиска печати (при наличии) лица, составившего описание местоположения границ объекта




План границ объекта

Лист № 1



Масштаб 1:2000

Используемые условные знаки и обозначения:

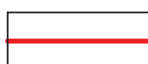


границы территориальной зоны



характерная точка границ территориальной зоны

Руководитель БУВО «Нормативно-проектный центр»

Подпись  Ю.В.Шалыгина Дата « 19 » мая 2021 г.

Место для оттиска печати (при наличии) лица, составившего описание местоположения границ объекта




План границ объекта

Лист № 2



Масштаб 1:2000

Используемые условные знаки и обозначения :

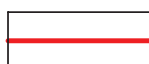

границы территориальной зоны



характерная точка границ территориальной зоны

Руководитель БУВО «Нормативно-проектный центр»

Подпись *Ю.В. Шалыгина* Ю.В. Шалыгина Дата « 19 » _____ мая _____ 2021 г.

Место для оттиска печати (при наличии) лица, составившего описание местоположения границ объекта

