

Приложение № 1  
к правилам землепользования и застройки  
Новогольбанского сельского поселения  
Грибановского муниципального района  
Воронежской области

**СВЕДЕНИЯ О ГРАНИЦАХ ТЕРРИТОРИАЛЬНЫХ ЗОН,  
СОДЕРЖАЩИЕ ГРАФИЧЕСКОЕ ОПИСАНИЕ МЕСТОПОЛОЖЕНИЯ  
ГРАНИЦ ТЕРРИТОРИАЛЬНЫХ ЗОН, ПЕРЕЧЕНЬ КООРДИНАТ  
ХАРАКТЕРНЫХ ТОЧЕК ГРАНИЦ ТЕРРИТОРИАЛЬНЫХ ЗОН  
СЕЛА НОВОГОЛЬБЕЛАНЬ**

## ОПИСАНИЕ МЕСТОПОЛОЖЕНИЯ ГРАНИЦ

Зона застройки индивидуальными жилыми домами села Новогольелань - Ж1/1

---

(наименование объекта, местоположение границ которого описано  
(далее - объект)

## Раздел 1

| Сведения об объекте |   |  |
|---------------------|---|--|
| № п/п               | Характеристики объекта  | Описание характеристик   |
| 1                   | 2   | 3  |
| 1                   | Местоположение объекта  | Воронежская область, Грибановский муниципальный район, Новогольеланское сельское поселение, село Новогольелань |
| 2                   | Площадь объекта $\pm$ величина погрешности определения площади ( $P \pm \Delta P$ ) | 2978878 $\pm$ 30204 м <sup>2</sup>   |
| 3                   | Иные характеристики объекта   | -  |

## Раздел 2

| Сведения о местоположении границ объекта        |               |            |   |   |   |
|---|---------------|------------|---|---|---|
| 1. Система координат: МСК - 36, зона 2          |               |            |   |   |   |
| 2. Сведения о характерных точках границ объекта |               |            |   |   |   |
| Обозначение<br>характерных<br>точек границ      | Координаты, м |            | Метод определения<br>координат характерной<br>точки | Средняя<br>квадратическая<br>погрешность<br>положения<br>характерной<br>точки (Mt), м | Описание<br>обозначения<br>точки на<br>местности (при<br>наличии) |
|   | X             | Y          |   |   |   |
| 1   | 2             | 3          | 4   | 5   | 6   |
| 1   | 497515.95     | 2234581.31 | Картометрический                                    | 5.00  | -   |
| 2   | 497500.41     | 2234608.01 | Картометрический                                    | 5.00  | -   |
| 3   | 497429.75     | 2234736.96 | Картометрический                                    | 5.00  | -   |
| 4   | 497487.28     | 2234770.85 | Картометрический                                    | 5.00  | -   |
| 5   | 497507.79     | 2234781.52 | Картометрический                                    | 5.00  | -   |
| 6   | 497538.17     | 2234821.78 | Картометрический                                    | 5.00  | -   |
| 7   | 497447.69     | 2234944.21 | Картометрический                                    | 5.00  | -   |
| 8   | 497434.64     | 2234948.57 | Картометрический                                    | 5.00  | -   |
| 9   | 497431.51     | 2234955.42 | Картометрический                                    | 5.00  | -   |
| 10  | 497424.02     | 2234959.26 | Картометрический                                    | 5.00  | -   |
| 11  | 497385.78     | 2234971.22 | Картометрический                                    | 5.00  | -   |
| 12  | 497375.72     | 2234974.61 | Картометрический                                    | 5.00  | -   |
| 13  | 497368.90     | 2234976.38 | Картометрический                                    | 5.00  | -   |
| 14  | 497361.02     | 2234975.27 | Картометрический                                    | 5.00  | -   |
| 15  | 497354.06     | 2234973.64 | Картометрический                                    | 5.00  | -   |
| 16  | 497332.58     | 2234966.86 | Картометрический                                    | 5.00  | -   |
| 17  | 497311.52     | 2234957.68 | Картометрический                                    | 5.00  | -   |
| 18  | 497264.52     | 2234936.90 | Картометрический                                    | 5.00  | -   |
| 19  | 497188.44     | 2234903.18 | Картометрический                                    | 5.00  | -   |
| 20  | 497144.42     | 2234883.57 | Картометрический                                    | 5.00  | -   |
| 21  | 497076.14     | 2234853.90 | Картометрический                                    | 5.00  | -   |
| 22  | 497007.60     | 2234824.20 | Картометрический                                    | 5.00  | -   |
| 23  | 496960.44     | 2234803.74 | Картометрический                                    | 5.00  | -   |
| 24  | 496873.65     | 2234765.72 | Картометрический                                    | 5.00  | -   |
| 25  | 496810.95     | 2234738.23 | Картометрический                                    | 5.00  | -   |
| 26  | 496762.16     | 2234716.82 | Картометрический                                    | 5.00  | -   |
| 27  | 496730.69     | 2234703.19 | Картометрический                                    | 5.00  | -   |
| 28  | 496652.61     | 2234669.02 | Картометрический                                    | 5.00  | -   |
| 29  | 496562.08     | 2234629.92 | Картометрический                                    | 5.00  | -   |
| 30  | 496478.96     | 2234593.94 | Картометрический                                    | 5.00  | -   |
| 31  | 496436.49     | 2234575.55 | Картометрический                                    | 5.00  | -   |
| 32  | 496374.07     | 2234548.43 | Картометрический                                    | 5.00  | -   |
| 33  | 496327.70     | 2234528.26 | Картометрический                                    | 5.00  | -   |
| 34  | 496281.65     | 2234508.48 | Картометрический                                    | 5.00  | -   |
| 35  | 496254.26     | 2234495.92 | Картометрический                                    | 5.00  | -   |

| 1  | 2         | 3          | 4                | 5    | 6 |
|----|-----------|------------|------------------|------|---|
| 36 | 496222.37 | 2234481.33 | Картометрический | 5.00 | - |
| 37 | 496206.84 | 2234474.80 | Картометрический | 5.00 | - |
| 38 | 496177.55 | 2234462.77 | Картометрический | 5.00 | - |
| 39 | 496149.38 | 2234452.04 | Картометрический | 5.00 | - |
| 40 | 496141.40 | 2234447.89 | Картометрический | 5.00 | - |
| 41 | 496188.39 | 2234350.16 | Картометрический | 5.00 | - |
| 42 | 496211.91 | 2234295.38 | Картометрический | 5.00 | - |
| 43 | 496238.53 | 2234236.08 | Картометрический | 5.00 | - |
| 44 | 496197.48 | 2234217.65 | Картометрический | 5.00 | - |
| 45 | 496157.04 | 2234198.67 | Картометрический | 5.00 | - |
| 46 | 496079.76 | 2234370.08 | Картометрический | 5.00 | - |
| 47 | 496066.63 | 2234363.92 | Картометрический | 5.00 | - |
| 48 | 496065.04 | 2234363.19 | Аналитический    | 0.10 | - |
| 49 | 496030.62 | 2234347.65 | Аналитический    | 0.10 | - |
| 50 | 495986.97 | 2234328.16 | Аналитический    | 0.10 | - |
| 51 | 495901.47 | 2234316.95 | Картометрический | 5.00 | - |
| 52 | 495889.57 | 2234331.83 | Картометрический | 5.00 | - |
| 53 | 495916.03 | 2234361.93 | Картометрический | 5.00 | - |
| 54 | 495955.43 | 2234437.81 | Картометрический | 5.00 | - |
| 55 | 495916.01 | 2234439.75 | Картометрический | 5.00 | - |
| 56 | 495843.11 | 2234446.10 | Картометрический | 5.00 | - |
| 57 | 495777.94 | 2234450.03 | Картометрический | 5.00 | - |
| 58 | 495739.41 | 2234450.81 | Картометрический | 5.00 | - |
| 59 | 495724.10 | 2234448.92 | Картометрический | 5.00 | - |
| 60 | 495705.32 | 2234444.84 | Картометрический | 5.00 | - |
| 61 | 495695.32 | 2234442.30 | Картометрический | 5.00 | - |
| 62 | 495684.87 | 2234439.37 | Картометрический | 5.00 | - |
| 63 | 495648.53 | 2234430.46 | Картометрический | 5.00 | - |
| 64 | 495609.30 | 2234418.95 | Картометрический | 5.00 | - |
| 65 | 495586.63 | 2234413.16 | Картометрический | 5.00 | - |
| 66 | 495561.70 | 2234406.26 | Картометрический | 5.00 | - |
| 67 | 495538.71 | 2234400.65 | Картометрический | 5.00 | - |
| 68 | 495527.66 | 2234398.03 | Картометрический | 5.00 | - |
| 69 | 495517.15 | 2234394.62 | Картометрический | 5.00 | - |
| 70 | 495507.11 | 2234392.20 | Картометрический | 5.00 | - |
| 71 | 495490.77 | 2234387.64 | Картометрический | 5.00 | - |
| 72 | 495459.42 | 2234375.05 | Картометрический | 5.00 | - |
| 73 | 495427.85 | 2234362.53 | Картометрический | 5.00 | - |
| 74 | 495390.40 | 2234347.03 | Картометрический | 5.00 | - |
| 75 | 495356.44 | 2234332.50 | Картометрический | 5.00 | - |
| 76 | 495320.22 | 2234316.50 | Картометрический | 5.00 | - |
| 77 | 495297.15 | 2234306.01 | Картометрический | 5.00 | - |
| 78 | 495274.56 | 2234296.09 | Картометрический | 5.00 | - |
| 79 | 495238.17 | 2234279.48 | Картометрический | 5.00 | - |
| 80 | 495226.25 | 2234273.67 | Картометрический | 5.00 | - |
| 81 | 495203.31 | 2234261.72 | Картометрический | 5.00 | - |
| 82 | 495176.48 | 2234246.27 | Картометрический | 5.00 | - |
| 83 | 495147.36 | 2234227.87 | Картометрический | 5.00 | - |

| 1   | 2         | 3          | 4                | 5    | 6 |
|-----|-----------|------------|------------------|------|---|
| 84  | 495109.09 | 2234202.64 | Картометрический | 5.00 | - |
| 85  | 495086.84 | 2234188.30 | Картометрический | 5.00 | - |
| 86  | 495026.81 | 2234149.71 | Картометрический | 5.00 | - |
| 87  | 494994.42 | 2234126.96 | Картометрический | 5.00 | - |
| 88  | 494954.68 | 2234099.16 | Картометрический | 5.00 | - |
| 89  | 494923.01 | 2234077.88 | Картометрический | 5.00 | - |
| 90  | 494878.63 | 2234048.68 | Картометрический | 5.00 | - |
| 91  | 494864.42 | 2234038.65 | Картометрический | 5.00 | - |
| 92  | 494845.68 | 2234027.91 | Картометрический | 5.00 | - |
| 93  | 494829.49 | 2234022.01 | Картометрический | 5.00 | - |
| 94  | 494806.45 | 2234018.12 | Картометрический | 5.00 | - |
| 95  | 494780.38 | 2234020.79 | Картометрический | 5.00 | - |
| 96  | 494765.46 | 2234022.93 | Картометрический | 5.00 | - |
| 97  | 494750.14 | 2234021.84 | Картометрический | 5.00 | - |
| 98  | 494742.50 | 2234019.48 | Картометрический | 5.00 | - |
| 99  | 494729.13 | 2234012.49 | Картометрический | 5.00 | - |
| 100 | 494718.71 | 2234003.59 | Картометрический | 5.00 | - |
| 101 | 494694.51 | 2233986.64 | Картометрический | 5.00 | - |
| 102 | 494685.84 | 2233982.43 | Картометрический | 5.00 | - |
| 103 | 494677.00 | 2233979.82 | Картометрический | 5.00 | - |
| 104 | 494662.91 | 2233977.08 | Картометрический | 5.00 | - |
| 105 | 494719.49 | 2233850.65 | Картометрический | 5.00 | - |
| 106 | 494691.69 | 2233833.00 | Картометрический | 5.00 | - |
| 107 | 494619.16 | 2233857.79 | Картометрический | 5.00 | - |
| 108 | 494576.20 | 2233879.87 | Картометрический | 5.00 | - |
| 109 | 494390.26 | 2233680.37 | Картометрический | 5.00 | - |
| 110 | 494355.01 | 2233564.16 | Картометрический | 5.00 | - |
| 111 | 494352.63 | 2233495.74 | Аналитический    | 2.50 | - |
| 112 | 494608.30 | 2233397.81 | Аналитический    | 2.50 | - |
| 113 | 494668.34 | 2233589.46 | Аналитический    | 2.50 | - |
| 114 | 494708.72 | 2233672.79 | Аналитический    | 2.50 | - |
| 115 | 494799.50 | 2233610.60 | Аналитический    | 2.50 | - |
| 116 | 494821.19 | 2233603.38 | Картометрический | 5.00 | - |
| 117 | 494840.65 | 2233604.72 | Аналитический    | 2.50 | - |
| 118 | 494855.03 | 2233640.82 | Аналитический    | 2.50 | - |
| 119 | 494824.99 | 2233657.63 | Картометрический | 5.00 | - |
| 120 | 494834.60 | 2233674.46 | Картометрический | 5.00 | - |
| 121 | 494759.83 | 2233717.71 | Аналитический    | 2.50 | - |
| 122 | 494744.51 | 2233725.51 | Аналитический    | 2.50 | - |
| 123 | 494758.32 | 2233745.04 | Аналитический    | 2.50 | - |
| 124 | 494812.69 | 2233811.12 | Аналитический    | 2.50 | - |
| 125 | 494840.38 | 2233866.20 | Аналитический    | 2.50 | - |
| 126 | 494851.18 | 2233914.08 | Аналитический    | 2.50 | - |
| 127 | 494874.11 | 2233896.36 | Аналитический    | 2.50 | - |
| 128 | 494897.88 | 2233876.91 | Аналитический    | 2.50 | - |
| 129 | 494933.96 | 2233857.23 | Аналитический    | 2.50 | - |
| 130 | 494968.29 | 2233846.79 | Аналитический    | 2.50 | - |
| 131 | 495015.29 | 2233845.26 | Аналитический    | 2.50 | - |

| 1   | 2         | 3          | 4                | 5    | 6 |
|-----|-----------|------------|------------------|------|---|
| 132 | 495061.77 | 2233864.05 | Аналитический    | 2.50 | - |
| 133 | 495133.55 | 2233906.20 | Аналитический    | 2.50 | - |
| 134 | 495171.11 | 2233932.14 | Аналитический    | 2.50 | - |
| 135 | 495225.22 | 2233949.27 | Аналитический    | 2.50 | - |
| 136 | 495294.59 | 2233958.84 | Аналитический    | 2.50 | - |
| 137 | 495348.63 | 2233992.45 | Аналитический    | 2.50 | - |
| 138 | 495365.53 | 2234000.99 | Аналитический    | 2.50 | - |
| 139 | 495424.72 | 2234016.86 | Аналитический    | 2.50 | - |
| 140 | 495453.72 | 2234029.14 | Аналитический    | 2.50 | - |
| 141 | 495500.22 | 2234021.33 | Аналитический    | 2.50 | - |
| 142 | 495563.64 | 2234070.77 | Аналитический    | 2.50 | - |
| 143 | 495620.88 | 2234107.19 | Аналитический    | 2.50 | - |
| 144 | 495820.86 | 2234258.10 | Аналитический    | 0.10 | - |
| 145 | 495860.13 | 2234143.64 | Аналитический    | 0.10 | - |
| 146 | 495995.01 | 2233889.88 | Аналитический    | 2.50 | - |
| 147 | 496237.29 | 2233556.51 | Аналитический    | 2.50 | - |
| 148 | 496243.30 | 2233562.84 | Картометрический | 5.00 | - |
| 149 | 496261.58 | 2233574.04 | Картометрический | 5.00 | - |
| 150 | 496299.59 | 2233597.67 | Картометрический | 5.00 | - |
| 151 | 496316.41 | 2233572.72 | Картометрический | 5.00 | - |
| 152 | 496452.96 | 2233656.39 | Картометрический | 5.00 | - |
| 153 | 496508.38 | 2233673.54 | Картометрический | 5.00 | - |
| 154 | 496668.72 | 2233753.23 | Картометрический | 5.00 | - |
| 155 | 496639.09 | 2233802.43 | Картометрический | 5.00 | - |
| 156 | 496512.22 | 2233972.93 | Картометрический | 5.00 | - |
| 157 | 496362.07 | 2233884.38 | Картометрический | 5.00 | - |
| 158 | 496333.67 | 2233913.01 | Картометрический | 5.00 | - |
| 159 | 496276.64 | 2234008.42 | Картометрический | 5.00 | - |
| 160 | 496439.20 | 2234112.82 | Картометрический | 5.00 | - |
| 161 | 496464.74 | 2234064.52 | Картометрический | 5.00 | - |
| 162 | 496647.42 | 2234114.26 | Картометрический | 5.00 | - |
| 163 | 496974.98 | 2234229.06 | Аналитический    | 2.50 | - |
| 164 | 496998.60 | 2234244.39 | Аналитический    | 2.50 | - |
| 165 | 497086.33 | 2234298.92 | Аналитический    | 2.50 | - |
| 166 | 497288.04 | 2234380.88 | Аналитический    | 2.50 | - |
| 167 | 497318.41 | 2234396.22 | Аналитический    | 2.50 | - |
| 168 | 497358.90 | 2234424.32 | Аналитический    | 2.50 | - |
| 169 | 497470.98 | 2234545.11 | Аналитический    | 2.50 | - |
| 1   | 497515.95 | 2234581.31 | Картометрический | 5.00 | - |
|     |           |            |                  |      |   |
| 170 | 497449.63 | 2235046.30 | Картометрический | 5.00 | - |
| 171 | 497441.63 | 2235102.84 | Аналитический    | 2.50 | - |
| 172 | 497411.57 | 2235158.91 | Аналитический    | 2.50 | - |
| 173 | 497353.14 | 2235153.58 | Картометрический | 5.00 | - |
| 174 | 497343.50 | 2235171.79 | Картометрический | 5.00 | - |
| 175 | 497308.17 | 2235183.19 | Картометрический | 5.00 | - |
| 176 | 497299.69 | 2235197.62 | Картометрический | 5.00 | - |
| 177 | 497299.34 | 2235217.78 | Картометрический | 5.00 | - |

| 1   | 2         | 3          | 4                | 5    | 6 |
|-----|-----------|------------|------------------|------|---|
| 178 | 497268.95 | 2235211.47 | Картометрический | 5.00 | - |
| 179 | 497166.96 | 2235172.85 | Картометрический | 5.00 | - |
| 180 | 497091.15 | 2235142.52 | Картометрический | 5.00 | - |
| 181 | 497039.05 | 2235273.84 | Картометрический | 5.00 | - |
| 182 | 496980.10 | 2235350.10 | Картометрический | 5.00 | - |
| 183 | 496936.81 | 2235415.78 | Картометрический | 5.00 | - |
| 184 | 496792.95 | 2235337.86 | Картометрический | 5.00 | - |
| 185 | 496773.20 | 2235341.04 | Картометрический | 5.00 | - |
| 186 | 496769.86 | 2235320.30 | Картометрический | 5.00 | - |
| 187 | 496764.01 | 2235300.82 | Картометрический | 5.00 | - |
| 188 | 496748.00 | 2235282.99 | Картометрический | 5.00 | - |
| 189 | 496735.34 | 2235274.48 | Картометрический | 5.00 | - |
| 190 | 496716.73 | 2235272.72 | Картометрический | 5.00 | - |
| 191 | 496677.81 | 2235266.65 | Картометрический | 5.00 | - |
| 192 | 496611.87 | 2235245.26 | Картометрический | 5.00 | - |
| 193 | 496584.01 | 2235226.54 | Картометрический | 5.00 | - |
| 194 | 496564.62 | 2235207.85 | Картометрический | 5.00 | - |
| 195 | 496546.96 | 2235180.70 | Картометрический | 5.00 | - |
| 196 | 496531.85 | 2235151.03 | Картометрический | 5.00 | - |
| 197 | 496509.25 | 2235089.17 | Картометрический | 5.00 | - |
| 198 | 496502.61 | 2235057.84 | Картометрический | 5.00 | - |
| 199 | 496500.27 | 2235011.29 | Картометрический | 5.00 | - |
| 200 | 496493.83 | 2234977.53 | Картометрический | 5.00 | - |
| 201 | 496485.29 | 2234952.84 | Картометрический | 5.00 | - |
| 202 | 496469.32 | 2234925.71 | Картометрический | 5.00 | - |
| 203 | 496451.61 | 2234908.72 | Картометрический | 5.00 | - |
| 204 | 496432.17 | 2234901.03 | Картометрический | 5.00 | - |
| 205 | 496406.78 | 2234900.09 | Картометрический | 5.00 | - |
| 206 | 496370.36 | 2234903.34 | Картометрический | 5.00 | - |
| 207 | 496349.15 | 2234915.11 | Картометрический | 5.00 | - |
| 208 | 496284.20 | 2234959.30 | Картометрический | 5.00 | - |
| 209 | 496264.29 | 2234962.61 | Картометрический | 5.00 | - |
| 210 | 496232.73 | 2234968.00 | Картометрический | 5.00 | - |
| 211 | 496222.35 | 2234969.65 | Картометрический | 5.00 | - |
| 212 | 496186.75 | 2234980.52 | Картометрический | 5.00 | - |
| 213 | 496172.34 | 2234984.07 | Картометрический | 5.00 | - |
| 214 | 496153.71 | 2234984.42 | Картометрический | 5.00 | - |
| 215 | 496134.48 | 2234979.49 | Картометрический | 5.00 | - |
| 216 | 496117.56 | 2234979.97 | Картометрический | 5.00 | - |
| 217 | 496101.24 | 2234981.48 | Картометрический | 5.00 | - |
| 218 | 496081.96 | 2234985.85 | Картометрический | 5.00 | - |
| 219 | 496063.74 | 2234989.17 | Картометрический | 5.00 | - |
| 220 | 496038.75 | 2234994.79 | Картометрический | 5.00 | - |
| 221 | 496006.75 | 2235003.14 | Картометрический | 5.00 | - |
| 222 | 495991.71 | 2235006.26 | Картометрический | 5.00 | - |
| 223 | 495963.76 | 2235016.95 | Картометрический | 5.00 | - |
| 224 | 495951.65 | 2235019.44 | Картометрический | 5.00 | - |
| 225 | 495935.55 | 2235021.29 | Картометрический | 5.00 | - |

| 1   | 2         | 3          | 4                | 5    | 6 |
|-----|-----------|------------|------------------|------|---|
| 226 | 495919.26 | 2235021.44 | Картометрический | 5.00 | - |
| 227 | 495901.21 | 2235023.39 | Картометрический | 5.00 | - |
| 228 | 495891.96 | 2235021.34 | Картометрический | 5.00 | - |
| 229 | 495871.50 | 2235026.07 | Картометрический | 5.00 | - |
| 230 | 495843.17 | 2235049.08 | Картометрический | 5.00 | - |
| 231 | 495822.81 | 2235057.89 | Картометрический | 5.00 | - |
| 232 | 495812.26 | 2235064.01 | Картометрический | 5.00 | - |
| 233 | 495805.06 | 2235064.98 | Картометрический | 5.00 | - |
| 234 | 495782.94 | 2235068.37 | Картометрический | 5.00 | - |
| 235 | 495765.62 | 2235069.11 | Картометрический | 5.00 | - |
| 236 | 495728.42 | 2235057.13 | Картометрический | 5.00 | - |
| 237 | 495686.23 | 2235025.24 | Картометрический | 5.00 | - |
| 238 | 495660.04 | 2235010.76 | Картометрический | 5.00 | - |
| 239 | 495626.63 | 2235005.56 | Картометрический | 5.00 | - |
| 240 | 495591.97 | 2234993.58 | Картометрический | 5.00 | - |
| 241 | 495560.49 | 2234980.72 | Картометрический | 5.00 | - |
| 242 | 495522.26 | 2234963.29 | Картометрический | 5.00 | - |
| 243 | 495468.94 | 2234959.71 | Картометрический | 5.00 | - |
| 244 | 495436.77 | 2234958.32 | Картометрический | 5.00 | - |
| 245 | 495423.37 | 2234959.47 | Картометрический | 5.00 | - |
| 246 | 495421.97 | 2234970.44 | Картометрический | 5.00 | - |
| 247 | 495417.79 | 2234971.13 | Картометрический | 5.00 | - |
| 248 | 495419.29 | 2234959.82 | Картометрический | 5.00 | - |
| 249 | 495408.40 | 2234960.76 | Картометрический | 5.00 | - |
| 250 | 495393.92 | 2234963.45 | Картометрический | 5.00 | - |
| 251 | 495376.62 | 2234969.53 | Картометрический | 5.00 | - |
| 252 | 495363.87 | 2234981.33 | Картометрический | 5.00 | - |
| 253 | 495353.66 | 2234993.56 | Картометрический | 5.00 | - |
| 254 | 495344.86 | 2235013.50 | Картометрический | 5.00 | - |
| 255 | 495331.42 | 2235046.79 | Картометрический | 5.00 | - |
| 256 | 495318.80 | 2235126.71 | Картометрический | 5.00 | - |
| 257 | 495314.63 | 2235155.27 | Картометрический | 5.00 | - |
| 258 | 495305.98 | 2235173.13 | Картометрический | 5.00 | - |
| 259 | 495292.30 | 2235186.70 | Картометрический | 5.00 | - |
| 260 | 495274.92 | 2235191.29 | Картометрический | 5.00 | - |
| 261 | 495253.75 | 2235193.75 | Картометрический | 5.00 | - |
| 262 | 495237.25 | 2235192.00 | Картометрический | 5.00 | - |
| 263 | 495187.81 | 2235171.08 | Картометрический | 5.00 | - |
| 264 | 495166.29 | 2235155.35 | Картометрический | 5.00 | - |
| 265 | 495147.75 | 2235134.97 | Картометрический | 5.00 | - |
| 266 | 495138.10 | 2235116.32 | Картометрический | 5.00 | - |
| 267 | 495122.93 | 2235099.76 | Картометрический | 5.00 | - |
| 268 | 495117.08 | 2235082.40 | Картометрический | 5.00 | - |
| 269 | 495114.20 | 2235063.34 | Картометрический | 5.00 | - |
| 270 | 495114.42 | 2235012.15 | Картометрический | 5.00 | - |
| 271 | 495113.65 | 2234993.95 | Картометрический | 5.00 | - |
| 272 | 495110.32 | 2234981.25 | Картометрический | 5.00 | - |
| 273 | 495101.91 | 2234966.41 | Картометрический | 5.00 | - |

| 1   | 2         | 3          | 4                | 5    | 6 |
|-----|-----------|------------|------------------|------|---|
| 274 | 495083.36 | 2234950.26 | Картометрический | 5.00 | - |
| 275 | 495071.57 | 2234935.83 | Картометрический | 5.00 | - |
| 276 | 495061.07 | 2234917.18 | Картометрический | 5.00 | - |
| 277 | 495047.14 | 2234906.12 | Картометрический | 5.00 | - |
| 278 | 495029.81 | 2234900.98 | Картометрический | 5.00 | - |
| 279 | 495014.20 | 2234890.35 | Картометрический | 5.00 | - |
| 280 | 494994.36 | 2234876.31 | Картометрический | 5.00 | - |
| 281 | 494953.40 | 2234854.16 | Картометрический | 5.00 | - |
| 282 | 494945.81 | 2234846.09 | Картометрический | 5.00 | - |
| 283 | 494943.75 | 2234833.39 | Картометрический | 5.00 | - |
| 284 | 494944.65 | 2234821.13 | Картометрический | 5.00 | - |
| 285 | 494951.94 | 2234797.88 | Картометрический | 5.00 | - |
| 286 | 494967.74 | 2234765.78 | Картометрический | 5.00 | - |
| 287 | 495000.53 | 2234721.05 | Картометрический | 5.00 | - |
| 288 | 495012.10 | 2234706.55 | Картометрический | 5.00 | - |
| 289 | 495023.08 | 2234692.79 | Картометрический | 5.00 | - |
| 290 | 495041.83 | 2234665.78 | Картометрический | 5.00 | - |
| 291 | 495053.32 | 2234650.16 | Картометрический | 5.00 | - |
| 292 | 495066.91 | 2234640.48 | Картометрический | 5.00 | - |
| 293 | 495075.74 | 2234635.51 | Картометрический | 5.00 | - |
| 294 | 495088.55 | 2234628.29 | Картометрический | 5.00 | - |
| 295 | 495112.30 | 2234616.11 | Картометрический | 5.00 | - |
| 296 | 495131.42 | 2234600.52 | Картометрический | 5.00 | - |
| 297 | 495145.03 | 2234585.76 | Картометрический | 5.00 | - |
| 298 | 495149.80 | 2234558.28 | Картометрический | 5.00 | - |
| 299 | 495152.91 | 2234525.28 | Картометрический | 5.00 | - |
| 300 | 495148.74 | 2234510.04 | Картометрический | 5.00 | - |
| 301 | 495137.39 | 2234490.53 | Картометрический | 5.00 | - |
| 302 | 495117.19 | 2234464.23 | Картометрический | 5.00 | - |
| 303 | 495106.23 | 2234453.61 | Картометрический | 5.00 | - |
| 304 | 495090.65 | 2234432.82 | Картометрический | 5.00 | - |
| 305 | 495084.11 | 2234429.34 | Картометрический | 5.00 | - |
| 306 | 495074.61 | 2234424.30 | Картометрический | 5.00 | - |
| 307 | 495052.62 | 2234419.14 | Картометрический | 5.00 | - |
| 308 | 495038.65 | 2234418.24 | Картометрический | 5.00 | - |
| 309 | 495017.48 | 2234420.28 | Картометрический | 5.00 | - |
| 310 | 494990.81 | 2234419.76 | Картометрический | 5.00 | - |
| 311 | 494964.15 | 2234419.66 | Картометрический | 5.00 | - |
| 312 | 494927.34 | 2234414.45 | Картометрический | 5.00 | - |
| 313 | 494905.34 | 2234412.68 | Картометрический | 5.00 | - |
| 314 | 494882.49 | 2234410.90 | Картометрический | 5.00 | - |
| 315 | 494860.10 | 2234399.82 | Картометрический | 5.00 | - |
| 316 | 494844.05 | 2234391.72 | Картометрический | 5.00 | - |
| 317 | 494835.60 | 2234387.88 | Картометрический | 5.00 | - |
| 318 | 494819.11 | 2234385.28 | Картометрический | 5.00 | - |
| 319 | 494806.41 | 2234383.97 | Картометрический | 5.00 | - |
| 320 | 494789.90 | 2234386.02 | Картометрический | 5.00 | - |
| 321 | 494767.84 | 2234398.04 | Картометрический | 5.00 | - |

| 1   | 2         | 3          | 4                | 5    | 6 |
|-----|-----------|------------|------------------|------|---|
| 322 | 494753.82 | 2234409.16 | Картометрический | 5.00 | - |
| 323 | 494744.85 | 2234426.90 | Картометрический | 5.00 | - |
| 324 | 494740.52 | 2234449.73 | Картометрический | 5.00 | - |
| 325 | 494747.63 | 2234469.22 | Картометрический | 5.00 | - |
| 326 | 494752.64 | 2234486.16 | Картометрический | 5.00 | - |
| 327 | 494761.43 | 2234510.31 | Картометрический | 5.00 | - |
| 328 | 494764.17 | 2234561.52 | Картометрический | 5.00 | - |
| 329 | 494759.44 | 2234577.58 | Картометрический | 5.00 | - |
| 330 | 494754.76 | 2234585.18 | Картометрический | 5.00 | - |
| 331 | 494741.61 | 2234591.90 | Картометрический | 5.00 | - |
| 332 | 494733.11 | 2234597.80 | Картометрический | 5.00 | - |
| 333 | 494713.33 | 2234618.64 | Картометрический | 5.00 | - |
| 334 | 494698.67 | 2234634.48 | Картометрический | 5.00 | - |
| 335 | 494695.29 | 2234635.51 | Картометрический | 5.00 | - |
| 336 | 494687.65 | 2234637.83 | Картометрический | 5.00 | - |
| 337 | 494674.11 | 2234636.93 | Картометрический | 5.00 | - |
| 338 | 494643.61 | 2234642.32 | Картометрический | 5.00 | - |
| 339 | 494622.85 | 2234646.47 | Картометрический | 5.00 | - |
| 340 | 494591.11 | 2234643.82 | Картометрический | 5.00 | - |
| 341 | 494578.40 | 2234635.51 | Картометрический | 5.00 | - |
| 342 | 494575.50 | 2234633.61 | Картометрический | 5.00 | - |
| 343 | 494561.17 | 2234619.59 | Картометрический | 5.00 | - |
| 344 | 494546.31 | 2234600.89 | Картометрический | 5.00 | - |
| 345 | 494538.86 | 2234588.62 | Картометрический | 5.00 | - |
| 346 | 494532.17 | 2234569.98 | Картометрический | 5.00 | - |
| 347 | 494530.12 | 2234555.59 | Картометрический | 5.00 | - |
| 348 | 494528.55 | 2234525.96 | Картометрический | 5.00 | - |
| 349 | 494529.93 | 2234500.16 | Картометрический | 5.00 | - |
| 350 | 494527.44 | 2234487.46 | Картометрический | 5.00 | - |
| 351 | 494520.73 | 2234474.32 | Картометрический | 5.00 | - |
| 352 | 494512.78 | 2234453.13 | Картометрический | 5.00 | - |
| 353 | 494506.48 | 2234441.68 | Картометрический | 5.00 | - |
| 354 | 494494.25 | 2234430.22 | Картометрический | 5.00 | - |
| 355 | 494478.63 | 2234420.43 | Картометрический | 5.00 | - |
| 356 | 494466.84 | 2234416.36 | Картометрический | 5.00 | - |
| 357 | 494460.03 | 2234414.01 | Картометрический | 5.00 | - |
| 358 | 494257.03 | 2234322.30 | Аналитический    | 2.50 | - |
| 359 | 494292.95 | 2234237.81 | Аналитический    | 2.50 | - |
| 360 | 494313.31 | 2234186.73 | Аналитический    | 2.50 | - |
| 361 | 494335.86 | 2234152.71 | Аналитический    | 2.50 | - |
| 362 | 494357.37 | 2234121.48 | Аналитический    | 2.50 | - |
| 363 | 494393.36 | 2234069.78 | Аналитический    | 2.50 | - |
| 364 | 494426.47 | 2233998.39 | Аналитический    | 2.50 | - |
| 365 | 494426.56 | 2233994.95 | Аналитический    | 0.50 | - |
| 366 | 494437.13 | 2233991.12 | Картометрический | 5.00 | - |
| 367 | 494485.59 | 2233989.60 | Картометрический | 5.00 | - |
| 368 | 494551.56 | 2233990.59 | Картометрический | 5.00 | - |
| 369 | 494665.67 | 2233995.33 | Картометрический | 5.00 | - |
| 370 | 494677.35 | 2233996.33 | Картометрический | 5.00 | - |
| 371 | 494688.18 | 2234003.54 | Картометрический | 5.00 | - |

| 1   | 2         | 3          | 4                | 5    | 6 |
|-----|-----------|------------|------------------|------|---|
| 372 | 494696.16 | 2234008.60 | Картометрический | 5.00 | - |
| 373 | 494706.52 | 2234016.18 | Картометрический | 5.00 | - |
| 374 | 494721.09 | 2234027.49 | Картометрический | 5.00 | - |
| 375 | 494745.41 | 2234044.28 | Картометрический | 5.00 | - |
| 376 | 494757.57 | 2234047.36 | Картометрический | 5.00 | - |
| 377 | 494771.12 | 2234037.52 | Картометрический | 5.00 | - |
| 378 | 494803.47 | 2234034.86 | Картометрический | 5.00 | - |
| 379 | 494823.71 | 2234038.12 | Картометрический | 5.00 | - |
| 380 | 494835.48 | 2234043.09 | Картометрический | 5.00 | - |
| 381 | 494853.42 | 2234050.96 | Картометрический | 5.00 | - |
| 382 | 494873.59 | 2234063.91 | Картометрический | 5.00 | - |
| 383 | 494896.79 | 2234074.93 | Картометрический | 5.00 | - |
| 384 | 494952.74 | 2234111.17 | Картометрический | 5.00 | - |
| 385 | 495009.10 | 2234156.33 | Картометрический | 5.00 | - |
| 386 | 495017.30 | 2234161.13 | Картометрический | 5.00 | - |
| 387 | 495066.01 | 2234193.72 | Картометрический | 5.00 | - |
| 388 | 495087.51 | 2234208.33 | Картометрический | 5.00 | - |
| 389 | 495116.70 | 2234227.41 | Картометрический | 5.00 | - |
| 390 | 495143.95 | 2234245.10 | Картометрический | 5.00 | - |
| 391 | 495168.27 | 2234260.53 | Картометрический | 5.00 | - |
| 392 | 495194.97 | 2234276.30 | Картометрический | 5.00 | - |
| 393 | 495213.94 | 2234287.08 | Картометрический | 5.00 | - |
| 394 | 495308.09 | 2234330.44 | Картометрический | 5.00 | - |
| 395 | 495351.56 | 2234346.44 | Картометрический | 5.00 | - |
| 396 | 495358.11 | 2234349.73 | Картометрический | 5.00 | - |
| 397 | 495405.47 | 2234368.21 | Картометрический | 5.00 | - |
| 398 | 495425.30 | 2234375.78 | Картометрический | 5.00 | - |
| 399 | 495443.77 | 2234382.12 | Картометрический | 5.00 | - |
| 400 | 495477.28 | 2234399.52 | Картометрический | 5.00 | - |
| 401 | 495498.09 | 2234406.35 | Картометрический | 5.00 | - |
| 402 | 495520.65 | 2234412.54 | Картометрический | 5.00 | - |
| 403 | 495542.88 | 2234418.82 | Картометрический | 5.00 | - |
| 404 | 495564.88 | 2234424.92 | Картометрический | 5.00 | - |
| 405 | 495586.94 | 2234430.89 | Картометрический | 5.00 | - |
| 406 | 495611.11 | 2234437.25 | Картометрический | 5.00 | - |
| 407 | 495644.34 | 2234445.80 | Картометрический | 5.00 | - |
| 408 | 495664.95 | 2234451.63 | Картометрический | 5.00 | - |
| 409 | 495686.29 | 2234458.25 | Картометрический | 5.00 | - |
| 410 | 495710.89 | 2234464.49 | Картометрический | 5.00 | - |
| 411 | 495722.15 | 2234466.49 | Картометрический | 5.00 | - |
| 412 | 495738.73 | 2234468.68 | Картометрический | 5.00 | - |
| 413 | 495774.16 | 2234467.16 | Картометрический | 5.00 | - |
| 414 | 495852.14 | 2234462.77 | Картометрический | 5.00 | - |
| 415 | 495977.32 | 2234451.52 | Картометрический | 5.00 | - |
| 416 | 495995.42 | 2234450.55 | Картометрический | 5.00 | - |
| 417 | 496024.10 | 2234451.61 | Картометрический | 5.00 | - |
| 418 | 496038.49 | 2234452.10 | Картометрический | 5.00 | - |
| 419 | 496042.00 | 2234458.34 | Картометрический | 5.00 | - |
| 420 | 496059.58 | 2234467.09 | Картометрический | 5.00 | - |
| 421 | 496053.47 | 2234488.13 | Аналитический    | 0.10 | - |
| 422 | 496086.03 | 2234503.55 | Аналитический    | 0.10 | - |

| 1   | 2         | 3          | 4                | 5    | 6 |
|-----|-----------|------------|------------------|------|---|
| 423 | 496093.71 | 2234506.35 | Аналитический    | 0.10 | - |
| 424 | 496090.95 | 2234512.41 | Аналитический    | 0.10 | - |
| 425 | 496134.48 | 2234531.51 | Аналитический    | 0.10 | - |
| 426 | 496131.68 | 2234538.03 | Аналитический    | 0.10 | - |
| 427 | 496178.97 | 2234557.16 | Аналитический    | 0.10 | - |
| 428 | 496206.51 | 2234493.55 | Картометрический | 5.00 | - |
| 429 | 496234.18 | 2234505.74 | Картометрический | 5.00 | - |
| 430 | 496253.97 | 2234514.38 | Картометрический | 5.00 | - |
| 431 | 496275.44 | 2234523.77 | Картометрический | 5.00 | - |
| 432 | 496297.24 | 2234533.35 | Картометрический | 5.00 | - |
| 433 | 496329.28 | 2234547.81 | Картометрический | 5.00 | - |
| 434 | 496385.68 | 2234572.01 | Картометрический | 5.00 | - |
| 435 | 496471.33 | 2234608.85 | Картометрический | 5.00 | - |
| 436 | 496555.72 | 2234645.21 | Картометрический | 5.00 | - |
| 437 | 496596.30 | 2234662.50 | Картометрический | 5.00 | - |
| 438 | 496624.69 | 2234674.79 | Картометрический | 5.00 | - |
| 439 | 496652.07 | 2234686.92 | Картометрический | 5.00 | - |
| 440 | 496679.62 | 2234698.73 | Картометрический | 5.00 | - |
| 441 | 496704.18 | 2234709.20 | Картометрический | 5.00 | - |
| 442 | 496731.17 | 2234721.49 | Картометрический | 5.00 | - |
| 443 | 496766.82 | 2234736.70 | Картометрический | 5.00 | - |
| 444 | 496809.34 | 2234755.50 | Картометрический | 5.00 | - |
| 445 | 496862.29 | 2234778.80 | Картометрический | 5.00 | - |
| 446 | 496929.47 | 2234807.83 | Картометрический | 5.00 | - |
| 447 | 496995.25 | 2234836.53 | Картометрический | 5.00 | - |
| 448 | 497046.96 | 2234859.04 | Картометрический | 5.00 | - |
| 449 | 497124.10 | 2234892.59 | Картометрический | 5.00 | - |
| 450 | 497250.39 | 2234947.59 | Картометрический | 5.00 | - |
| 451 | 497278.22 | 2234959.56 | Картометрический | 5.00 | - |
| 452 | 497305.25 | 2234970.92 | Картометрический | 5.00 | - |
| 453 | 497331.73 | 2234982.03 | Картометрический | 5.00 | - |
| 454 | 497344.49 | 2234986.41 | Картометрический | 5.00 | - |
| 455 | 497358.15 | 2234990.52 | Картометрический | 5.00 | - |
| 456 | 497367.04 | 2234991.47 | Картометрический | 5.00 | - |
| 170 | 497449.63 | 2235046.30 | Картометрический | 5.00 | - |

## 3. Сведения о характерных точках части (частей) границы объекта

| Обозначение<br>характерных<br>точек части<br>границы | Координаты, м |   | Метод определения<br>координат характерной<br>точки | Средняя<br>квадратическая<br>погрешность<br>положения<br>характерной<br>точки (Mt), м | Описание<br>обозначения<br>точки на<br>местности<br>(при наличии) |
|--|---------------|---|---|---|---|
|  | X             | Y |   |   |   |
| 1  | 2             | 3 | 4   | 5   | 6   |
| Часть №  |               |   |   |   |   |
| -  | -             | - | -   | -   | -   |





Масштаб 1:5000

- Используемые условные знаки и обозначения:
- границы территориальной зоны
  - границы муниципального образования
  - характерная точка границ территориальной зоны

Руководитель БУ ВО «Нормативно-проектный центр»  
 Подпись: *Ю.В.Шалагина* Дата « 19 » мая 2021г.  
 Место для отбора пробы (тип национальной), составившего описание местоположения границ объекта



## ОПИСАНИЕ МЕСТОПОЛОЖЕНИЯ ГРАНИЦ

Общественно-деловая зона села Новогольелань - ОД/1

---

(наименование объекта, местоположение границ которого описано  
(далее - объект)

## Раздел 1

| Сведения об объекте |   |  |
|---------------------|---|--|
| № п/п               | Характеристики объекта  | Описание характеристик   |
| 1                   | 2   | 3  |
| 1                   | Местоположение объекта  | Воронежская область, Грибановский муниципальный район, Новогольеланское сельское поселение, село Новогольелань |
| 2                   | Площадь объекта ± величина погрешности определения площади (P ± Дельта P) | 72804+/-4722 м <sup>2</sup>  |
| 3                   | Иные характеристики объекта   | -  |

## Раздел 2

| Сведения о местоположении границ объекта        |               |            |   |   |   |
|---|---------------|------------|---|---|---|
| 1. Система координат: МСК - 36, зона 2          |               |            |   |   |   |
| 2. Сведения о характерных точках границ объекта |               |            |   |   |   |
| Обозначение<br>характерных<br>точек границ      | Координаты, м |            | Метод определения<br>координат характерной<br>точки | Средняя<br>квадратическая<br>погрешность<br>положения<br>характерной<br>точки (Mt), м | Описание<br>обозначения<br>точки на<br>местности<br>(при наличии) |
|   | X             | Y          |   |   |   |
| 1   | 2             | 3          | 4   | 5   | 6   |
| 1   | 496512.22     | 2233972.93 | Картометрический                                    | 5.00  | -   |
| 2   | 496464.74     | 2234064.52 | Картометрический                                    | 5.00  | -   |
| 3   | 496439.20     | 2234112.82 | Картометрический                                    | 5.00  | -   |
| 4   | 496276.64     | 2234008.42 | Картометрический                                    | 5.00  | -   |
| 5   | 496333.67     | 2233913.01 | Картометрический                                    | 5.00  | -   |
| 6   | 496362.07     | 2233884.38 | Картометрический                                    | 5.00  | -   |
| 1   | 496512.22     | 2233972.93 | Картометрический                                    | 5.00  | -   |
|   |               |            |   |   |   |
| 7   | 496238.53     | 2234236.08 | Картометрический                                    | 5.00  | -   |
| 8   | 496211.91     | 2234295.38 | Картометрический                                    | 5.00  | -   |
| 9   | 496188.39     | 2234350.16 | Картометрический                                    | 5.00  | -   |
| 10  | 496141.40     | 2234447.89 | Картометрический                                    | 5.00  | -   |
| 11  | 496131.70     | 2234443.62 | Картометрический                                    | 5.00  | -   |
| 12  | 496102.19     | 2234436.44 | Аналитический                                       | 0.10  | -   |
| 13  | 496067.25     | 2234424.70 | Картометрический                                    | 5.00  | -   |
| 14  | 496049.55     | 2234419.78 | Картометрический                                    | 5.00  | -   |
| 15  | 496029.99     | 2234439.18 | Картометрический                                    | 5.00  | -   |
| 16  | 495984.33     | 2234432.90 | Картометрический                                    | 5.00  | -   |
| 17  | 495980.35     | 2234432.19 | Картометрический                                    | 5.00  | -   |
| 18  | 495975.74     | 2234430.79 | Картометрический                                    | 5.00  | -   |
| 19  | 495961.06     | 2234431.47 | Картометрический                                    | 5.00  | -   |
| 20  | 495955.43     | 2234437.81 | Картометрический                                    | 5.00  | -   |
| 21  | 495916.03     | 2234361.93 | Картометрический                                    | 5.00  | -   |
| 22  | 495889.57     | 2234331.83 | Картометрический                                    | 5.00  | -   |
| 23  | 495901.47     | 2234316.95 | Картометрический                                    | 5.00  | -   |
| 24  | 495986.97     | 2234328.16 | Аналитический                                       | 0.10  | -   |
| 25  | 496030.62     | 2234347.65 | Аналитический                                       | 0.10  | -   |
| 26  | 496065.04     | 2234363.19 | Аналитический                                       | 0.10  | -   |
| 27  | 496066.63     | 2234363.92 | Картометрический                                    | 5.00  | -   |
| 28  | 496079.76     | 2234370.08 | Картометрический                                    | 5.00  | -   |
| 29  | 496157.04     | 2234198.67 | Картометрический                                    | 5.00  | -   |
| 30  | 496197.48     | 2234217.65 | Картометрический                                    | 5.00  | -   |
| 7   | 496238.53     | 2234236.08 | Картометрический                                    | 5.00  | -   |

| 1  | 2         | 3          | 4                | 5    | 6 |
|----|-----------|------------|------------------|------|---|
| 31 | 496206.51 | 2234493.55 | Картометрический | 5.00 | - |
| 32 | 496178.97 | 2234557.16 | Аналитический    | 0.10 | - |
| 33 | 496131.68 | 2234538.03 | Аналитический    | 0.10 | - |
| 34 | 496134.48 | 2234531.51 | Аналитический    | 0.10 | - |
| 35 | 496090.95 | 2234512.41 | Аналитический    | 0.10 | - |
| 36 | 496093.71 | 2234506.35 | Аналитический    | 0.10 | - |
| 37 | 496086.03 | 2234503.55 | Аналитический    | 0.10 | - |
| 38 | 496053.47 | 2234488.13 | Аналитический    | 0.10 | - |
| 39 | 496059.58 | 2234467.09 | Картометрический | 5.00 | - |
| 40 | 496066.29 | 2234454.40 | Картометрический | 5.00 | - |
| 41 | 496092.81 | 2234454.45 | Картометрический | 5.00 | - |
| 42 | 496098.36 | 2234455.51 | Картометрический | 5.00 | - |
| 43 | 496132.30 | 2234464.05 | Картометрический | 5.00 | - |
| 44 | 496173.29 | 2234479.30 | Картометрический | 5.00 | - |
| 31 | 496206.51 | 2234493.55 | Картометрический | 5.00 | - |

### 3. Сведения о характерных точках части (частей) границы объекта

| Обозначение<br>характерных<br>точек части<br>границы | Координаты, м |   | Метод определения<br>координат характерной<br>точки | Средняя<br>квадратическая<br>погрешность<br>положения<br>характерной<br>точки (Mt), м | Описание<br>обозначения<br>точки на<br>местности<br>(при наличии) |
|--|---------------|---|---|---|---|
|  | X             | Y |   |   |   |
| 1  | 2             | 3 | 4   | 5   | 6   |
| Часть №  |               |   |   |   |   |
| -  | -             | - | -   | -   | -   |



Раздел 4  
План границ объекта



Используемые условные знаки и обозначения:

- границы территориальной зоны
- характеристика точки границ территориальной зоны

Масштаб 1:2000

Руководитель БУВО «Информационно-проектный центр»  
 Подпись: *Ю.В. Шалагина* Дата « 19 » \_\_\_\_\_ Мая \_\_\_\_\_ 2021 г.  
 Место для отбора печати (при наличии) лица, составившего описание местоположения границ объекта

## ОПИСАНИЕ МЕСТОПОЛОЖЕНИЯ ГРАНИЦ

Зона улиц, дорог, инженерной и транспортной инфраструктуры  
села Новогольелань - ИТ1/1

(наименование объекта, местоположение границ которого описано  
(далее - объект)

## Раздел 1

| Сведения об объекте |   |  |
|---------------------|---|--|
| № п/п               | Характеристики объекта  | Описание характеристик   |
| 1                   | 2   | 3  |
| 1                   | Местоположение объекта  | Воронежская область, Грибановский муниципальный район, Новогольеланское сельское поселение, село Новогольелань |
| 2                   | Площадь объекта $\pm$ величина погрешности определения площади ( $P \pm \Delta P$ ) | 74236+/-4768 м <sup>2</sup>  |
| 3                   | Иные характеристики объекта   | -  |

## Раздел 2

| Сведения о местоположении границ объекта        |               |            |   |   |   |
|---|---------------|------------|---|---|---|
| 1. Система координат: МСК - 36, зона 2          |               |            |   |   |   |
| 2. Сведения о характерных точках границ объекта |               |            |   |   |   |
| Обозначение<br>характерных<br>точек границ      | Координаты, м |            | Метод определения<br>координат характерной<br>точки | Средняя<br>квадратическая<br>погрешность<br>положения<br>характерной<br>точки (Mt), м | Описание<br>обозначения<br>точки на<br>местности<br>(при наличии) |
|   | X             | Y          |   |   |   |
| 1   | 2             | 3          | 4   | 5   | 6   |
| 1   | 497802.66     | 2234764.18 | Аналитический                                       | 0.50  | -   |
| 2   | 497811.89     | 2234770.20 | Аналитический                                       | 0.50  | -   |
| 3   | 497719.44     | 2234816.68 | Аналитический                                       | 0.50  | -   |
| 4   | 497520.13     | 2234933.19 | Аналитический                                       | 0.50  | -   |
| 5   | 497457.40     | 2234957.44 | Аналитический                                       | 0.50  | -   |
| 6   | 497458.27     | 2234963.83 | Аналитический                                       | 0.50  | -   |
| 7   | 497462.15     | 2234992.23 | Картометрический                                    | 5.00  | -   |
| 8   | 497450.94     | 2235037.12 | Картометрический                                    | 5.00  | -   |
| 9   | 497449.63     | 2235046.30 | Картометрический                                    | 5.00  | -   |
| 10  | 497367.04     | 2234991.47 | Картометрический                                    | 5.00  | -   |
| 11  | 497358.15     | 2234990.52 | Картометрический                                    | 5.00  | -   |
| 12  | 497344.49     | 2234986.41 | Картометрический                                    | 5.00  | -   |
| 13  | 497331.73     | 2234982.03 | Картометрический                                    | 5.00  | -   |
| 14  | 497305.25     | 2234970.92 | Картометрический                                    | 5.00  | -   |
| 15  | 497278.22     | 2234959.56 | Картометрический                                    | 5.00  | -   |
| 16  | 497250.39     | 2234947.59 | Картометрический                                    | 5.00  | -   |
| 17  | 497124.10     | 2234892.59 | Картометрический                                    | 5.00  | -   |
| 18  | 497046.96     | 2234859.04 | Картометрический                                    | 5.00  | -   |
| 19  | 496995.25     | 2234836.53 | Картометрический                                    | 5.00  | -   |
| 20  | 496929.47     | 2234807.83 | Картометрический                                    | 5.00  | -   |
| 21  | 496862.29     | 2234778.80 | Картометрический                                    | 5.00  | -   |
| 22  | 496809.34     | 2234755.50 | Картометрический                                    | 5.00  | -   |
| 23  | 496766.82     | 2234736.70 | Картометрический                                    | 5.00  | -   |
| 24  | 496731.17     | 2234721.49 | Картометрический                                    | 5.00  | -   |
| 25  | 496704.18     | 2234709.20 | Картометрический                                    | 5.00  | -   |
| 26  | 496679.62     | 2234698.73 | Картометрический                                    | 5.00  | -   |
| 27  | 496652.07     | 2234686.92 | Картометрический                                    | 5.00  | -   |
| 28  | 496624.69     | 2234674.79 | Картометрический                                    | 5.00  | -   |
| 29  | 496596.30     | 2234662.50 | Картометрический                                    | 5.00  | -   |
| 30  | 496555.72     | 2234645.21 | Картометрический                                    | 5.00  | -   |
| 31  | 496471.33     | 2234608.85 | Картометрический                                    | 5.00  | -   |
| 32  | 496385.68     | 2234572.01 | Картометрический                                    | 5.00  | -   |
| 33  | 496329.28     | 2234547.81 | Картометрический                                    | 5.00  | -   |
| 34  | 496297.24     | 2234533.35 | Картометрический                                    | 5.00  | -   |
| 35  | 496275.44     | 2234523.77 | Картометрический                                    | 5.00  | -   |

| 1  | 2         | 3          | 4                | 5    | 6 |
|----|-----------|------------|------------------|------|---|
| 36 | 496253.97 | 2234514.38 | Картометрический | 5.00 | - |
| 37 | 496234.18 | 2234505.74 | Картометрический | 5.00 | - |
| 38 | 496206.51 | 2234493.55 | Картометрический | 5.00 | - |
| 39 | 496173.29 | 2234479.30 | Картометрический | 5.00 | - |
| 40 | 496132.30 | 2234464.05 | Картометрический | 5.00 | - |
| 41 | 496098.36 | 2234455.51 | Картометрический | 5.00 | - |
| 42 | 496092.81 | 2234454.45 | Картометрический | 5.00 | - |
| 43 | 496066.29 | 2234454.40 | Картометрический | 5.00 | - |
| 44 | 496059.58 | 2234467.09 | Картометрический | 5.00 | - |
| 45 | 496042.00 | 2234458.34 | Картометрический | 5.00 | - |
| 46 | 496038.49 | 2234452.10 | Картометрический | 5.00 | - |
| 47 | 496024.10 | 2234451.61 | Картометрический | 5.00 | - |
| 48 | 495995.42 | 2234450.55 | Картометрический | 5.00 | - |
| 49 | 495977.32 | 2234451.52 | Картометрический | 5.00 | - |
| 50 | 495852.14 | 2234462.77 | Картометрический | 5.00 | - |
| 51 | 495774.16 | 2234467.16 | Картометрический | 5.00 | - |
| 52 | 495738.73 | 2234468.68 | Картометрический | 5.00 | - |
| 53 | 495722.15 | 2234466.49 | Картометрический | 5.00 | - |
| 54 | 495710.89 | 2234464.49 | Картометрический | 5.00 | - |
| 55 | 495686.29 | 2234458.25 | Картометрический | 5.00 | - |
| 56 | 495664.95 | 2234451.63 | Картометрический | 5.00 | - |
| 57 | 495644.34 | 2234445.80 | Картометрический | 5.00 | - |
| 58 | 495611.11 | 2234437.25 | Картометрический | 5.00 | - |
| 59 | 495586.94 | 2234430.89 | Картометрический | 5.00 | - |
| 60 | 495564.88 | 2234424.92 | Картометрический | 5.00 | - |
| 61 | 495542.88 | 2234418.82 | Картометрический | 5.00 | - |
| 62 | 495520.65 | 2234412.54 | Картометрический | 5.00 | - |
| 63 | 495498.09 | 2234406.35 | Картометрический | 5.00 | - |
| 64 | 495477.28 | 2234399.52 | Картометрический | 5.00 | - |
| 65 | 495443.77 | 2234382.12 | Картометрический | 5.00 | - |
| 66 | 495425.30 | 2234375.78 | Картометрический | 5.00 | - |
| 67 | 495405.47 | 2234368.21 | Картометрический | 5.00 | - |
| 68 | 495358.11 | 2234349.73 | Картометрический | 5.00 | - |
| 69 | 495351.56 | 2234346.44 | Картометрический | 5.00 | - |
| 70 | 495308.09 | 2234330.44 | Картометрический | 5.00 | - |
| 71 | 495213.94 | 2234287.08 | Картометрический | 5.00 | - |
| 72 | 495194.97 | 2234276.30 | Картометрический | 5.00 | - |
| 73 | 495168.27 | 2234260.53 | Картометрический | 5.00 | - |
| 74 | 495143.95 | 2234245.10 | Картометрический | 5.00 | - |
| 75 | 495116.70 | 2234227.41 | Картометрический | 5.00 | - |
| 76 | 495087.51 | 2234208.33 | Картометрический | 5.00 | - |
| 77 | 495066.01 | 2234193.72 | Картометрический | 5.00 | - |
| 78 | 495017.30 | 2234161.13 | Картометрический | 5.00 | - |
| 79 | 495009.10 | 2234156.33 | Картометрический | 5.00 | - |
| 80 | 494952.74 | 2234111.17 | Картометрический | 5.00 | - |
| 81 | 494896.79 | 2234074.93 | Картометрический | 5.00 | - |
| 82 | 494873.59 | 2234063.91 | Картометрический | 5.00 | - |
| 83 | 494853.42 | 2234050.96 | Картометрический | 5.00 | - |

| 1   | 2         | 3          | 4                | 5    | 6 |
|-----|-----------|------------|------------------|------|---|
| 84  | 494835.48 | 2234043.09 | Картометрический | 5.00 | - |
| 85  | 494823.71 | 2234038.12 | Картометрический | 5.00 | - |
| 86  | 494803.47 | 2234034.86 | Картометрический | 5.00 | - |
| 87  | 494771.12 | 2234037.52 | Картометрический | 5.00 | - |
| 88  | 494757.57 | 2234047.36 | Картометрический | 5.00 | - |
| 89  | 494745.41 | 2234044.28 | Картометрический | 5.00 | - |
| 90  | 494721.09 | 2234027.49 | Картометрический | 5.00 | - |
| 91  | 494706.52 | 2234016.18 | Картометрический | 5.00 | - |
| 92  | 494696.16 | 2234008.60 | Картометрический | 5.00 | - |
| 93  | 494688.18 | 2234003.54 | Картометрический | 5.00 | - |
| 94  | 494677.35 | 2233996.33 | Картометрический | 5.00 | - |
| 95  | 494665.67 | 2233995.33 | Картометрический | 5.00 | - |
| 96  | 494551.56 | 2233990.59 | Картометрический | 5.00 | - |
| 97  | 494485.59 | 2233989.60 | Картометрический | 5.00 | - |
| 98  | 494437.13 | 2233991.12 | Картометрический | 5.00 | - |
| 99  | 494426.56 | 2233994.95 | Аналитический    | 0.50 | - |
| 100 | 494426.72 | 2233989.30 | Аналитический    | 0.50 | - |
| 101 | 494421.12 | 2233979.33 | Аналитический    | 0.50 | - |
| 102 | 494423.00 | 2233978.71 | Картометрический | 5.00 | - |
| 103 | 494436.33 | 2233974.37 | Картометрический | 5.00 | - |
| 104 | 494448.52 | 2233973.40 | Картометрический | 5.00 | - |
| 105 | 494481.22 | 2233973.01 | Картометрический | 5.00 | - |
| 106 | 494553.24 | 2233975.18 | Картометрический | 5.00 | - |
| 107 | 494596.38 | 2233975.12 | Картометрический | 5.00 | - |
| 108 | 494576.20 | 2233879.87 | Картометрический | 5.00 | - |
| 109 | 494619.16 | 2233857.79 | Картометрический | 5.00 | - |
| 110 | 494691.69 | 2233833.00 | Картометрический | 5.00 | - |
| 111 | 494719.49 | 2233850.65 | Картометрический | 5.00 | - |
| 112 | 494662.91 | 2233977.08 | Картометрический | 5.00 | - |
| 113 | 494677.00 | 2233979.82 | Картометрический | 5.00 | - |
| 114 | 494685.84 | 2233982.43 | Картометрический | 5.00 | - |
| 115 | 494694.51 | 2233986.64 | Картометрический | 5.00 | - |
| 116 | 494718.71 | 2234003.59 | Картометрический | 5.00 | - |
| 117 | 494729.13 | 2234012.49 | Картометрический | 5.00 | - |
| 118 | 494742.50 | 2234019.48 | Картометрический | 5.00 | - |
| 119 | 494750.14 | 2234021.84 | Картометрический | 5.00 | - |
| 120 | 494765.46 | 2234022.93 | Картометрический | 5.00 | - |
| 121 | 494780.38 | 2234020.79 | Картометрический | 5.00 | - |
| 122 | 494806.45 | 2234018.12 | Картометрический | 5.00 | - |
| 123 | 494829.49 | 2234022.01 | Картометрический | 5.00 | - |
| 124 | 494845.68 | 2234027.91 | Картометрический | 5.00 | - |
| 125 | 494864.42 | 2234038.65 | Картометрический | 5.00 | - |
| 126 | 494878.63 | 2234048.68 | Картометрический | 5.00 | - |
| 127 | 494923.01 | 2234077.88 | Картометрический | 5.00 | - |
| 128 | 494954.68 | 2234099.16 | Картометрический | 5.00 | - |
| 129 | 494994.42 | 2234126.96 | Картометрический | 5.00 | - |
| 130 | 495026.81 | 2234149.71 | Картометрический | 5.00 | - |
| 131 | 495086.84 | 2234188.30 | Картометрический | 5.00 | - |

| 1   | 2         | 3          | 4                | 5    | 6 |
|-----|-----------|------------|------------------|------|---|
| 132 | 495109.09 | 2234202.64 | Картометрический | 5.00 | - |
| 133 | 495147.36 | 2234227.87 | Картометрический | 5.00 | - |
| 134 | 495176.48 | 2234246.27 | Картометрический | 5.00 | - |
| 135 | 495203.31 | 2234261.72 | Картометрический | 5.00 | - |
| 136 | 495226.25 | 2234273.67 | Картометрический | 5.00 | - |
| 137 | 495238.17 | 2234279.48 | Картометрический | 5.00 | - |
| 138 | 495274.56 | 2234296.09 | Картометрический | 5.00 | - |
| 139 | 495297.15 | 2234306.01 | Картометрический | 5.00 | - |
| 140 | 495320.22 | 2234316.50 | Картометрический | 5.00 | - |
| 141 | 495356.44 | 2234332.50 | Картометрический | 5.00 | - |
| 142 | 495390.40 | 2234347.03 | Картометрический | 5.00 | - |
| 143 | 495427.85 | 2234362.53 | Картометрический | 5.00 | - |
| 144 | 495459.42 | 2234375.05 | Картометрический | 5.00 | - |
| 145 | 495490.77 | 2234387.64 | Картометрический | 5.00 | - |
| 146 | 495507.11 | 2234392.20 | Картометрический | 5.00 | - |
| 147 | 495517.15 | 2234394.62 | Картометрический | 5.00 | - |
| 148 | 495527.66 | 2234398.03 | Картометрический | 5.00 | - |
| 149 | 495538.71 | 2234400.65 | Картометрический | 5.00 | - |
| 150 | 495561.70 | 2234406.26 | Картометрический | 5.00 | - |
| 151 | 495586.63 | 2234413.16 | Картометрический | 5.00 | - |
| 152 | 495609.30 | 2234418.95 | Картометрический | 5.00 | - |
| 153 | 495648.53 | 2234430.46 | Картометрический | 5.00 | - |
| 154 | 495684.87 | 2234439.37 | Картометрический | 5.00 | - |
| 155 | 495695.32 | 2234442.30 | Картометрический | 5.00 | - |
| 156 | 495705.32 | 2234444.84 | Картометрический | 5.00 | - |
| 157 | 495724.10 | 2234448.92 | Картометрический | 5.00 | - |
| 158 | 495739.41 | 2234450.81 | Картометрический | 5.00 | - |
| 159 | 495777.94 | 2234450.03 | Картометрический | 5.00 | - |
| 160 | 495843.11 | 2234446.10 | Картометрический | 5.00 | - |
| 161 | 495916.01 | 2234439.75 | Картометрический | 5.00 | - |
| 162 | 495955.43 | 2234437.81 | Картометрический | 5.00 | - |
| 163 | 495961.06 | 2234431.47 | Картометрический | 5.00 | - |
| 164 | 495975.74 | 2234430.79 | Картометрический | 5.00 | - |
| 165 | 495980.35 | 2234432.19 | Картометрический | 5.00 | - |
| 166 | 495984.33 | 2234432.90 | Картометрический | 5.00 | - |
| 167 | 496029.99 | 2234439.18 | Картометрический | 5.00 | - |
| 168 | 496049.55 | 2234419.78 | Картометрический | 5.00 | - |
| 169 | 496067.25 | 2234424.70 | Картометрический | 5.00 | - |
| 170 | 496102.19 | 2234436.44 | Аналитический    | 0.10 | - |
| 171 | 496131.70 | 2234443.62 | Картометрический | 5.00 | - |
| 172 | 496141.40 | 2234447.89 | Картометрический | 5.00 | - |
| 173 | 496149.38 | 2234452.04 | Картометрический | 5.00 | - |
| 174 | 496177.55 | 2234462.77 | Картометрический | 5.00 | - |
| 175 | 496206.84 | 2234474.80 | Картометрический | 5.00 | - |
| 176 | 496222.37 | 2234481.33 | Картометрический | 5.00 | - |
| 177 | 496254.26 | 2234495.92 | Картометрический | 5.00 | - |
| 178 | 496281.65 | 2234508.48 | Картометрический | 5.00 | - |
| 179 | 496327.70 | 2234528.26 | Картометрический | 5.00 | - |

| 1   | 2         | 3          | 4                | 5    | 6 |
|-----|-----------|------------|------------------|------|---|
| 180 | 496374.07 | 2234548.43 | Картометрический | 5.00 | - |
| 181 | 496436.49 | 2234575.55 | Картометрический | 5.00 | - |
| 182 | 496478.96 | 2234593.94 | Картометрический | 5.00 | - |
| 183 | 496562.08 | 2234629.92 | Картометрический | 5.00 | - |
| 184 | 496652.61 | 2234669.02 | Картометрический | 5.00 | - |
| 185 | 496730.69 | 2234703.19 | Картометрический | 5.00 | - |
| 186 | 496762.16 | 2234716.82 | Картометрический | 5.00 | - |
| 187 | 496810.95 | 2234738.23 | Картометрический | 5.00 | - |
| 188 | 496873.65 | 2234765.72 | Картометрический | 5.00 | - |
| 189 | 496960.44 | 2234803.74 | Картометрический | 5.00 | - |
| 190 | 497007.60 | 2234824.20 | Картометрический | 5.00 | - |
| 191 | 497076.14 | 2234853.90 | Картометрический | 5.00 | - |
| 192 | 497144.42 | 2234883.57 | Картометрический | 5.00 | - |
| 193 | 497188.44 | 2234903.18 | Картометрический | 5.00 | - |
| 194 | 497264.52 | 2234936.90 | Картометрический | 5.00 | - |
| 195 | 497311.52 | 2234957.68 | Картометрический | 5.00 | - |
| 196 | 497332.58 | 2234966.86 | Картометрический | 5.00 | - |
| 197 | 497354.06 | 2234973.64 | Картометрический | 5.00 | - |
| 198 | 497361.02 | 2234975.27 | Картометрический | 5.00 | - |
| 199 | 497368.90 | 2234976.38 | Картометрический | 5.00 | - |
| 200 | 497375.72 | 2234974.61 | Картометрический | 5.00 | - |
| 201 | 497385.78 | 2234971.22 | Картометрический | 5.00 | - |
| 202 | 497424.02 | 2234959.26 | Картометрический | 5.00 | - |
| 203 | 497431.51 | 2234955.42 | Картометрический | 5.00 | - |
| 204 | 497434.64 | 2234948.57 | Картометрический | 5.00 | - |
| 205 | 497447.69 | 2234944.21 | Картометрический | 5.00 | - |
| 206 | 497452.15 | 2234947.35 | Картометрический | 5.00 | - |
| 207 | 497476.69 | 2234939.11 | Картометрический | 5.00 | - |
| 208 | 497505.51 | 2234929.45 | Картометрический | 5.00 | - |
| 209 | 497521.26 | 2234922.82 | Картометрический | 5.00 | - |
| 210 | 497560.69 | 2234901.94 | Картометрический | 5.00 | - |
| 211 | 497625.12 | 2234865.65 | Картометрический | 5.00 | - |
| 212 | 497713.56 | 2234814.20 | Картометрический | 5.00 | - |
| 213 | 497799.79 | 2234765.96 | Картометрический | 5.00 | - |
| 1   | 497802.66 | 2234764.18 | Аналитический    | 0.50 | - |

## 3. Сведения о характерных точках части (частей) границы объекта

| Обозначение<br>характерных<br>точек части<br>границы | Координаты, м |   | Метод определения<br>координат характерной<br>точки | Средняя<br>квадратическая<br>погрешность<br>положения<br>характерной<br>точки (Mt), м | Описание<br>обозначения<br>точки на<br>местности<br>(при наличии) |
|--|---------------|---|---|---|---|
|  | X             | Y |   |   |   |
| 1  | 2             | 3 | 4   | 5   | 6   |
| Часть №  |               |   |   |   |   |
| -  | -             | - | -   | -   | -   |





Масштаб 1:5000

- Используемые условные знаки и обозначения:
- граница территориальной зоны
  - граница муниципального образования
  - характеристическая точка границ территориальной зоны

Руководитель БУВО «Исследования-проектный центр»  
Подпись Ю.В. Шальгина Дата « 19 » мая 2021г.  
Место для отгача печати (при наличии) лица, составившего описание местоположения границ объекта



## ОПИСАНИЕ МЕСТОПОЛОЖЕНИЯ ГРАНИЦ

Зона сельскохозяйственного использования в границах населенного пункта  
села Новогольелань - СХ1/1

(наименование объекта, местоположение границ которого описано  
(далее - объект)

## Раздел 1

| Сведения об объекте |   |  |
|---------------------|---|--|
| 1                   | Характеристики объекта  | Описание характеристик   |
| 1                   | 2   | 3  |
| 1                   | Местоположение объекта  | Воронежская область, Грибановский муниципальный район, Новогольеланское сельское поселение, село Новогольелань |
| 2                   | Площадь объекта $\pm$<br>величина погрешности определения<br>площади ( $P \pm \Delta P$ ) | 653264 +/-14144 м <sup>2</sup>   |
| 3                   | Иные характеристики объекта   | -  |

## Раздел 2

| Сведения о местоположении границ объекта        |               |            |   |   |   |
|---|---------------|------------|---|---|---|
| 1. Система координат: МСК - 36, зона 2          |               |            |   |   |   |
| 2. Сведения о характерных точках границ объекта |               |            |   |   |   |
| Обозначение<br>характерных<br>точек границ      | Координаты, м |            | Метод определения<br>координат характерной<br>точки | Средняя<br>квадратическая<br>погрешность<br>положения<br>характерной<br>точки (Mt), м | Описание<br>обозначения<br>точки на<br>местности<br>(при наличии) |
|   | X             | Y          |   |   |   |
| 1   | 2             | 3          | 4   | 5   | 6   |
| 1   | 497760.29     | 2234364.59 | Аналитический                                       | 2.50  | -   |
| 2   | 497723.14     | 2234740.44 | Картометрический                                    | 5.00  | -   |
| 3   | 497783.09     | 2234741.05 | Картометрический                                    | 5.00  | -   |
| 4   | 497786.34     | 2234753.54 | Аналитический                                       | 2.50  | -   |
| 5   | 497802.66     | 2234764.18 | Аналитический                                       | 0.50  | -   |
| 6   | 497799.79     | 2234765.96 | Картометрический                                    | 5.00  | -   |
| 7   | 497713.56     | 2234814.20 | Картометрический                                    | 5.00  | -   |
| 8   | 497625.12     | 2234865.65 | Картометрический                                    | 5.00  | -   |
| 9   | 497560.69     | 2234901.94 | Картометрический                                    | 5.00  | -   |
| 10  | 497521.26     | 2234922.82 | Картометрический                                    | 5.00  | -   |
| 11  | 497571.29     | 2234843.09 | Картометрический                                    | 5.00  | -   |
| 12  | 497538.17     | 2234821.78 | Картометрический                                    | 5.00  | -   |
| 13  | 497507.79     | 2234781.52 | Картометрический                                    | 5.00  | -   |
| 14  | 497487.28     | 2234770.85 | Картометрический                                    | 5.00  | -   |
| 15  | 497499.77     | 2234749.05 | Картометрический                                    | 5.00  | -   |
| 16  | 497490.50     | 2234743.95 | Картометрический                                    | 5.00  | -   |
| 17  | 497499.81     | 2234719.39 | Картометрический                                    | 5.00  | -   |
| 18  | 497473.14     | 2234707.12 | Картометрический                                    | 5.00  | -   |
| 19  | 497512.99     | 2234617.49 | Картометрический                                    | 5.00  | -   |
| 20  | 497500.41     | 2234608.01 | Картометрический                                    | 5.00  | -   |
| 21  | 497515.95     | 2234581.31 | Картометрический                                    | 5.00  | -   |
| 22  | 497529.17     | 2234591.95 | Картометрический                                    | 5.00  | -   |
| 23  | 497522.49     | 2234552.02 | Картометрический                                    | 5.00  | -   |
| 24  | 497521.75     | 2234505.35 | Картометрический                                    | 5.00  | -   |
| 25  | 497526.07     | 2234465.45 | Аналитический                                       | 2.50  | -   |
| 26  | 497531.22     | 2234427.71 | Аналитический                                       | 2.50  | -   |
| 27  | 497553.31     | 2234371.31 | Аналитический                                       | 2.50  | -   |
| 28  | 497594.47     | 2234286.11 | Аналитический                                       | 2.50  | -   |
| 29  | 497661.12     | 2234325.30 | Аналитический                                       | 2.50  | -   |
| 30  | 497688.55     | 2234337.68 | Аналитический                                       | 2.50  | -   |
| 31  | 497746.36     | 2234359.88 | Аналитический                                       | 2.50  | -   |
| 1   | 497760.29     | 2234364.59 | Аналитический                                       | 2.50  | -   |
|   |               |            |   |   |   |
| 32  | 497268.95     | 2235211.47 | Картометрический                                    | 5.00  | -   |
| 33  | 497299.34     | 2235217.78 | Картометрический                                    | 5.00  | -   |
| 34  | 497333.19     | 2235286.95 | Картометрический                                    | 5.00  | -   |
| 35  | 497336.50     | 2235332.58 | Картометрический                                    | 5.00  | -   |
| 36  | 497358.00     | 2235355.89 | Картометрический                                    | 5.00  | -   |
| 37  | 497346.64     | 2235367.26 | Картометрический                                    | 5.00  | -   |

| 1  | 2         | 3          | 4                | 5    | 6 |
|----|-----------|------------|------------------|------|---|
| 38 | 497322.26 | 2235406.46 | Картометрический | 5.00 | - |
| 39 | 497322.42 | 2235437.82 | Картометрический | 5.00 | - |
| 40 | 497322.70 | 2235491.12 | Картометрический | 5.00 | - |
| 41 | 497323.25 | 2235529.32 | Картометрический | 5.00 | - |
| 42 | 497321.29 | 2235555.84 | Картометрический | 5.00 | - |
| 43 | 497302.99 | 2235617.54 | Картометрический | 5.00 | - |
| 44 | 497291.75 | 2235639.37 | Картометрический | 5.00 | - |
| 45 | 497280.88 | 2235682.21 | Картометрический | 5.00 | - |
| 46 | 497282.84 | 2235748.42 | Картометрический | 5.00 | - |
| 47 | 497282.32 | 2235792.34 | Картометрический | 5.00 | - |
| 48 | 497274.62 | 2235834.76 | Картометрический | 5.00 | - |
| 49 | 497264.02 | 2235854.47 | Картометрический | 5.00 | - |
| 50 | 497232.71 | 2235879.64 | Картометрический | 5.00 | - |
| 51 | 497216.21 | 2235889.79 | Картометрический | 5.00 | - |
| 52 | 497188.75 | 2235896.03 | Картометрический | 5.00 | - |
| 53 | 497163.87 | 2235890.75 | Картометрический | 5.00 | - |
| 54 | 497114.34 | 2235880.23 | Картометрический | 5.00 | - |
| 55 | 497081.76 | 2235864.99 | Картометрический | 5.00 | - |
| 56 | 497055.24 | 2235831.21 | Картометрический | 5.00 | - |
| 57 | 497017.15 | 2235798.20 | Картометрический | 5.00 | - |
| 58 | 496999.26 | 2235764.71 | Картометрический | 5.00 | - |
| 59 | 496990.08 | 2235695.19 | Картометрический | 5.00 | - |
| 60 | 496975.87 | 2235672.22 | Картометрический | 5.00 | - |
| 61 | 496957.18 | 2235662.35 | Картометрический | 5.00 | - |
| 62 | 496924.84 | 2235630.11 | Картометрический | 5.00 | - |
| 63 | 496906.27 | 2235616.78 | Картометрический | 5.00 | - |
| 64 | 496882.99 | 2235606.19 | Картометрический | 5.00 | - |
| 65 | 496855.52 | 2235600.06 | Картометрический | 5.00 | - |
| 66 | 496832.47 | 2235599.85 | Картометрический | 5.00 | - |
| 67 | 496831.02 | 2235600.19 | Картометрический | 5.00 | - |
| 68 | 496778.34 | 2235612.49 | Картометрический | 5.00 | - |
| 69 | 496767.99 | 2235606.95 | Картометрический | 5.00 | - |
| 70 | 496728.05 | 2235592.63 | Картометрический | 5.00 | - |
| 71 | 496710.30 | 2235587.49 | Картометрический | 5.00 | - |
| 72 | 496699.03 | 2235574.71 | Картометрический | 5.00 | - |
| 73 | 496691.81 | 2235554.42 | Картометрический | 5.00 | - |
| 74 | 496686.03 | 2235522.24 | Картометрический | 5.00 | - |
| 75 | 496685.26 | 2235502.78 | Картометрический | 5.00 | - |
| 76 | 496690.42 | 2235485.02 | Картометрический | 5.00 | - |
| 77 | 496702.36 | 2235463.07 | Картометрический | 5.00 | - |
| 78 | 496717.67 | 2235447.89 | Картометрический | 5.00 | - |
| 79 | 496741.27 | 2235410.83 | Картометрический | 5.00 | - |
| 80 | 496769.58 | 2235383.77 | Картометрический | 5.00 | - |
| 81 | 496773.91 | 2235361.78 | Картометрический | 5.00 | - |
| 82 | 496773.20 | 2235341.04 | Картометрический | 5.00 | - |
| 83 | 496792.95 | 2235337.86 | Картометрический | 5.00 | - |
| 84 | 496936.81 | 2235415.78 | Картометрический | 5.00 | - |
| 85 | 496980.10 | 2235350.10 | Картометрический | 5.00 | - |
| 86 | 497039.05 | 2235273.84 | Картометрический | 5.00 | - |
| 87 | 497219.75 | 2235338.92 | Картометрический | 5.00 | - |
| 32 | 497268.95 | 2235211.47 | Картометрический | 5.00 | - |
|    |           |            |                  |      |   |

| 1   | 2         | 3          | 4                | 5    | 6 |
|-----|-----------|------------|------------------|------|---|
| 88  | 496953.47 | 2234026.16 | Аналитический    | 2.50 | - |
| 89  | 497000.51 | 2234074.91 | Аналитический    | 2.50 | - |
| 90  | 497006.47 | 2234123.04 | Аналитический    | 2.50 | - |
| 91  | 496970.80 | 2234206.98 | Аналитический    | 2.50 | - |
| 92  | 496974.98 | 2234229.06 | Аналитический    | 2.50 | - |
| 93  | 496647.42 | 2234114.26 | Картометрический | 5.00 | - |
| 94  | 496686.15 | 2234021.87 | Картометрический | 5.00 | - |
| 95  | 496740.25 | 2233931.95 | Аналитический    | 2.50 | - |
| 88  | 496953.47 | 2234026.16 | Аналитический    | 2.50 | - |
|     |           |            |                  |      |   |
| 96  | 496638.72 | 2233463.93 | Картометрический | 5.00 | - |
| 97  | 496603.16 | 2233475.38 | Картометрический | 5.00 | - |
| 98  | 496515.36 | 2233584.70 | Картометрический | 5.00 | - |
| 99  | 496560.26 | 2233614.17 | Картометрический | 5.00 | - |
| 100 | 496739.76 | 2233693.63 | Картометрический | 5.00 | - |
| 101 | 496691.76 | 2233789.19 | Аналитический    | 2.50 | - |
| 102 | 496684.05 | 2233810.31 | Аналитический    | 2.50 | - |
| 103 | 496683.08 | 2233837.81 | Аналитический    | 2.50 | - |
| 104 | 496639.09 | 2233802.43 | Картометрический | 5.00 | - |
| 105 | 496668.72 | 2233753.23 | Картометрический | 5.00 | - |
| 106 | 496508.38 | 2233673.54 | Картометрический | 5.00 | - |
| 107 | 496452.96 | 2233656.39 | Картометрический | 5.00 | - |
| 108 | 496316.41 | 2233572.72 | Картометрический | 5.00 | - |
| 109 | 496320.87 | 2233565.36 | Картометрический | 5.00 | - |
| 110 | 496288.15 | 2233542.09 | Аналитический    | 2.50 | - |
| 111 | 496368.88 | 2233469.84 | Аналитический    | 2.50 | - |
| 112 | 496434.96 | 2233510.53 | Картометрический | 5.00 | - |
| 113 | 496461.30 | 2233476.44 | Картометрический | 5.00 | - |
| 114 | 496406.27 | 2233438.65 | Аналитический    | 2.50 | - |
| 115 | 496427.47 | 2233430.27 | Аналитический    | 2.50 | - |
| 116 | 496487.60 | 2233425.41 | Аналитический    | 2.50 | - |
| 117 | 496514.70 | 2233421.28 | Аналитический    | 2.50 | - |
| 118 | 496545.18 | 2233420.54 | Аналитический    | 2.50 | - |
| 119 | 496576.48 | 2233425.31 | Аналитический    | 2.50 | - |
| 96  | 496638.72 | 2233463.93 | Картометрический | 5.00 | - |
|     |           |            |                  |      |   |
| 120 | 495995.01 | 2233889.88 | Картометрический | 5.00 | - |
| 121 | 495860.13 | 2234143.64 | Аналитический    | 0.10 | - |
| 122 | 495721.04 | 2234030.84 | Аналитический    | 0.10 | - |
| 123 | 495684.00 | 2234012.30 | Аналитический    | 2.50 | - |
| 124 | 495701.45 | 2233990.79 | Аналитический    | 2.50 | - |
| 125 | 495777.24 | 2233837.68 | Аналитический    | 2.50 | - |
| 126 | 495853.79 | 2233906.78 | Картометрический | 5.00 | - |
| 127 | 495929.33 | 2233905.72 | Аналитический    | 2.50 | - |
| 128 | 495949.22 | 2233908.33 | Аналитический    | 2.50 | - |
| 129 | 495963.62 | 2233906.28 | Аналитический    | 2.50 | - |
| 120 | 495995.01 | 2233889.88 | Картометрический | 5.00 | - |
|     |           |            |                  |      |   |
| 130 | 494352.63 | 2233495.74 | Аналитический    | 2.50 | - |
| 131 | 494355.01 | 2233564.16 | Картометрический | 5.00 | - |
| 132 | 494390.26 | 2233680.37 | Картометрический | 5.00 | - |

| 1   | 2         | 3          | 4                | 5    | 6 |
|-----|-----------|------------|------------------|------|---|
| 133 | 494576.20 | 2233879.87 | Картометрический | 5.00 | - |
| 134 | 494596.38 | 2233975.12 | Картометрический | 5.00 | - |
| 135 | 494553.24 | 2233975.18 | Картометрический | 5.00 | - |
| 136 | 494481.22 | 2233973.01 | Картометрический | 5.00 | - |
| 137 | 494448.52 | 2233973.40 | Картометрический | 5.00 | - |
| 138 | 494436.33 | 2233974.37 | Картометрический | 5.00 | - |
| 139 | 494423.00 | 2233978.71 | Картометрический | 5.00 | - |
| 140 | 494421.12 | 2233979.33 | Картометрический | 5.00 | - |
| 141 | 494420.76 | 2233978.69 | Аналитический    | 0.50 | - |
| 142 | 494420.19 | 2233977.66 | Аналитический    | 2.50 | - |
| 143 | 494406.06 | 2233970.38 | Картометрический | 5.00 | - |
| 144 | 494383.62 | 2233971.16 | Аналитический    | 2.50 | - |
| 145 | 494423.35 | 2233916.12 | Картометрический | 5.00 | - |
| 146 | 494329.61 | 2233818.89 | Картометрический | 5.00 | - |
| 147 | 494275.77 | 2233753.70 | Аналитический    | 2.50 | - |
| 148 | 494291.61 | 2233711.03 | Аналитический    | 2.50 | - |
| 149 | 494302.70 | 2233690.76 | Аналитический    | 2.50 | - |
| 150 | 494323.96 | 2233668.41 | Аналитический    | 2.50 | - |
| 151 | 494331.65 | 2233651.94 | Аналитический    | 2.50 | - |
| 152 | 494333.91 | 2233619.37 | Аналитический    | 2.50 | - |
| 153 | 494332.59 | 2233602.40 | Аналитический    | 2.50 | - |
| 154 | 494331.80 | 2233592.19 | Аналитический    | 2.50 | - |
| 155 | 494329.10 | 2233557.15 | Аналитический    | 2.50 | - |
| 156 | 494342.42 | 2233510.66 | Аналитический    | 2.50 | - |
| 130 | 494352.63 | 2233495.74 | Аналитический    | 2.50 | - |
|     |           |            |                  |      |   |
| 157 | 494460.03 | 2234414.01 | Картометрический | 5.00 | - |
| 158 | 494438.87 | 2234413.09 | Картометрический | 5.00 | - |
| 159 | 494423.21 | 2234413.88 | Картометрический | 5.00 | - |
| 160 | 494396.07 | 2234424.78 | Картометрический | 5.00 | - |
| 161 | 494385.46 | 2234431.51 | Картометрический | 5.00 | - |
| 162 | 494376.53 | 2234439.94 | Картометрический | 5.00 | - |
| 163 | 494373.53 | 2234450.51 | Картометрический | 5.00 | - |
| 164 | 494377.24 | 2234473.37 | Картометрический | 5.00 | - |
| 165 | 494381.42 | 2234486.08 | Картометрический | 5.00 | - |
| 166 | 494379.68 | 2234496.23 | Картометрический | 5.00 | - |
| 167 | 494373.30 | 2234502.13 | Картометрический | 5.00 | - |
| 168 | 494354.18 | 2234520.25 | Картометрический | 5.00 | - |
| 169 | 494345.22 | 2234536.30 | Картометрический | 5.00 | - |
| 170 | 494334.58 | 2234549.80 | Картометрический | 5.00 | - |
| 171 | 494329.23 | 2234564.83 | Картометрический | 5.00 | - |
| 172 | 494331.92 | 2234578.56 | Картометрический | 5.00 | - |
| 173 | 494331.01 | 2234592.94 | Картометрический | 5.00 | - |
| 174 | 494335.20 | 2234613.90 | Картометрический | 5.00 | - |
| 175 | 494336.80 | 2234635.51 | Картометрический | 5.00 | - |
| 176 | 494337.16 | 2234640.35 | Картометрический | 5.00 | - |
| 177 | 494331.14 | 2234661.91 | Картометрический | 5.00 | - |

| 1   | 2             | 3          | 4   | 5   | 6   |
|---|---------------|------------|---|---|---|
| 178   | 494329.76     | 2234664.21 | Картометрический                                    | 5.00  | -   |
| 179   | 494289.34     | 2234637.22 | Аналитический                                       | 2.50  | -   |
| 180   | 494182.31     | 2234572.09 | Картометрический                                    | 5.00  | -   |
| 181   | 494133.53     | 2234546.31 | Картометрический                                    | 5.00  | -   |
| 182   | 494109.07     | 2234533.03 | Картометрический                                    | 5.00  | -   |
| 183   | 494098.48     | 2234526.30 | Аналитический                                       | 2.50  | -   |
| 184   | 494096.44     | 2234504.03 | Картометрический                                    | 5.00  | -   |
| 185   | 494111.14     | 2234486.99 | Аналитический                                       | 2.50  | -   |
| 186   | 494186.16     | 2234390.58 | Аналитический                                       | 2.50  | -   |
| 187   | 494224.52     | 2234354.13 | Аналитический                                       | 2.50  | -   |
| 188   | 494257.03     | 2234322.30 | Аналитический                                       | 2.50  | -   |
| 157   | 494460.03     | 2234414.01 | Картометрический                                    | 5.00  | -   |
| 3. Сведения о характерных точках части (частей) границы объекта |               |            |   |   |   |
| Обозначение<br>характерных<br>точек части<br>границы            | Координаты, м |            | Метод определения<br>координат характерной<br>точки | Средняя<br>квадратическая<br>погрешность<br>положения<br>характерной<br>точки (Mt), м | Описание<br>обозначения<br>точки на<br>местности<br>(при наличии) |
|   | X             | Y          |   |   |   |
| 1   | 2             | 3          | 4   | 5   | 6   |
| Часть №   |               |            |   |   |   |
| -   | -             | -          | -   | -   | -   |





Используемые условные знаки и обозначения:

- границы территориальной зоны
- границы муниципального образования
- характеристическая точка границ территориальной зоны

Масштаб 1:5000

Руководитель БУВО «Нормативно-проектный центр»  
 Подпись: *Ю.В. Шальгина* Дата « 19 » мая 2021 г.  
 Место для отрыва листа (для вклейки) лица, составившего описание местоположения границ объекта

## ОПИСАНИЕ МЕСТОПОЛОЖЕНИЯ ГРАНИЦ

Зона сельскохозяйственного производства села Новогольелань - СХ2/1

---

(наименование объекта, местоположение границ которого описано  
(далее - объект)

## Раздел 1

| Сведения об объекте |   |  |
|---------------------|---|--|
| № п/п               | Характеристики объекта  | Описание характеристик   |
| 1                   | 2   | 3  |
| 1                   | Местоположение объекта  | Воронежская область, Грибановский муниципальный район, Новогольеланское сельское поселение, село Новогольелань |
| 2                   | Площадь объекта $\pm$ величина погрешности определения площади ( $P \pm \Delta P$ ) | 186376 $\pm$ 7555 м <sup>2</sup>   |
| 3                   | Иные характеристики объекта   | -  |

## Раздел 2

| Сведения о местоположении границ объекта        |               |            |   |   |   |
|---|---------------|------------|---|---|---|
| 1. Система координат: МСК - 36, зона 2          |               |            |   |   |   |
| 2. Сведения о характерных точках границ объекта |               |            |   |   |   |
| Обозначение<br>характерных<br>точек границ      | Координаты, м |            | Метод определения<br>координат характерной<br>точки | Средняя<br>квадратическая<br>погрешность<br>положения<br>характерной<br>точки (Mt), м | Описание<br>обозначения<br>точки на<br>местности<br>(при наличии) |
|   | X             | Y          |   |   |   |
| 1   | 2             | 3          | 4   | 5   | 6   |
| 1   | 497932.81     | 2234458.34 | Картометрический                                    | 5.00  | -   |
| 2   | 497901.56     | 2234500.36 | Картометрический                                    | 5.00  | -   |
| 3   | 497865.43     | 2234568.94 | Картометрический                                    | 5.00  | -   |
| 4   | 497824.31     | 2234635.05 | Аналитический                                       | 2.50  | -   |
| 5   | 497783.09     | 2234741.05 | Картометрический                                    | 5.00  | -   |
| 6   | 497723.14     | 2234740.44 | Картометрический                                    | 5.00  | -   |
| 7   | 497760.29     | 2234364.59 | Аналитический                                       | 2.50  | -   |
| 8   | 497809.68     | 2234376.15 | Аналитический                                       | 2.50  | -   |
| 9   | 497830.37     | 2234381.72 | Аналитический                                       | 2.50  | -   |
| 10  | 497855.29     | 2234395.52 | Аналитический                                       | 2.50  | -   |
| 11  | 497872.97     | 2234407.28 | Аналитический                                       | 2.50  | -   |
| 1   | 497932.81     | 2234458.34 | Картометрический                                    | 5.00  | -   |
|   |               |            |   |   |   |
| 12  | 497571.29     | 2234843.09 | Картометрический                                    | 5.00  | -   |
| 13  | 497521.26     | 2234922.82 | Картометрический                                    | 5.00  | -   |
| 14  | 497505.51     | 2234929.45 | Картометрический                                    | 5.00  | -   |
| 15  | 497476.69     | 2234939.11 | Картометрический                                    | 5.00  | -   |
| 16  | 497452.15     | 2234947.35 | Картометрический                                    | 5.00  | -   |
| 17  | 497447.69     | 2234944.21 | Картометрический                                    | 5.00  | -   |
| 18  | 497538.17     | 2234821.78 | Картометрический                                    | 5.00  | -   |
| 12  | 497571.29     | 2234843.09 | Картометрический                                    | 5.00  | -   |
|   |               |            |   |   |   |
| 19  | 497500.41     | 2234608.01 | Картометрический                                    | 5.00  | -   |
| 20  | 497512.99     | 2234617.49 | Картометрический                                    | 5.00  | -   |
| 21  | 497473.14     | 2234707.12 | Картометрический                                    | 5.00  | -   |
| 22  | 497499.81     | 2234719.39 | Картометрический                                    | 5.00  | -   |
| 23  | 497490.50     | 2234743.95 | Картометрический                                    | 5.00  | -   |
| 24  | 497499.77     | 2234749.05 | Картометрический                                    | 5.00  | -   |
| 25  | 497487.28     | 2234770.85 | Картометрический                                    | 5.00  | -   |
| 26  | 497429.75     | 2234736.96 | Картометрический                                    | 5.00  | -   |
| 19  | 497500.41     | 2234608.01 | Картометрический                                    | 5.00  | -   |
|   |               |            |   |   |   |
| 27  | 497268.95     | 2235211.47 | Картометрический                                    | 5.00  | -   |
| 28  | 497219.75     | 2235338.92 | Картометрический                                    | 5.00  | -   |
| 29  | 497039.05     | 2235273.84 | Картометрический                                    | 5.00  | -   |
| 30  | 497091.15     | 2235142.52 | Картометрический                                    | 5.00  | -   |
| 31  | 497166.96     | 2235172.85 | Аналитический                                       | 0.10  | -   |
| 27  | 497268.95     | 2235211.47 | Картометрический                                    | 5.00  | -   |
|   |               |            |   |   |   |

| 1  | 2         | 3          | 4                | 5    | 6 |
|----|-----------|------------|------------------|------|---|
| 32 | 496804.04 | 2233566.19 | Аналитический    | 2.50 | - |
| 33 | 496739.76 | 2233693.63 | Картометрический | 5.00 | - |
| 34 | 496560.26 | 2233614.17 | Картометрический | 5.00 | - |
| 35 | 496515.36 | 2233584.70 | Картометрический | 5.00 | - |
| 36 | 496603.16 | 2233475.38 | Картометрический | 5.00 | - |
| 37 | 496638.72 | 2233463.93 | Картометрический | 5.00 | - |
| 38 | 496766.42 | 2233542.89 | Аналитический    | 2.50 | - |
| 39 | 496769.80 | 2233544.99 | Аналитический    | 2.50 | - |
| 32 | 496804.04 | 2233566.19 | Аналитический    | 2.50 | - |
|    |           |            |                  |      |   |
| 40 | 496740.25 | 2233931.95 | Аналитический    | 2.50 | - |
| 41 | 496686.15 | 2234021.87 | Картометрический | 5.00 | - |
| 42 | 496647.42 | 2234114.26 | Картометрический | 5.00 | - |
| 43 | 496464.74 | 2234064.52 | Картометрический | 5.00 | - |
| 44 | 496512.22 | 2233972.93 | Картометрический | 5.00 | - |
| 45 | 496639.09 | 2233802.43 | Картометрический | 5.00 | - |
| 46 | 496683.08 | 2233837.81 | Аналитический    | 2.50 | - |
| 47 | 496701.26 | 2233887.08 | Аналитический    | 2.50 | - |
| 48 | 496714.95 | 2233909.01 | Аналитический    | 2.50 | - |
| 40 | 496740.25 | 2233931.95 | Аналитический    | 2.50 | - |
|    |           |            |                  |      |   |
| 49 | 496461.30 | 2233476.44 | Картометрический | 5.00 | - |
| 50 | 496434.96 | 2233510.53 | Картометрический | 5.00 | - |
| 51 | 496368.88 | 2233469.84 | Аналитический    | 2.50 | - |
| 52 | 496384.20 | 2233451.27 | Аналитический    | 2.50 | - |
| 53 | 496406.27 | 2233438.65 | Аналитический    | 2.50 | - |
| 49 | 496461.30 | 2233476.44 | Картометрический | 5.00 | - |
|    |           |            |                  |      |   |
| 54 | 496320.87 | 2233565.36 | Картометрический | 5.00 | - |
| 55 | 496316.41 | 2233572.72 | Картометрический | 5.00 | - |
| 56 | 496299.59 | 2233597.67 | Картометрический | 5.00 | - |
| 57 | 496261.58 | 2233574.04 | Картометрический | 5.00 | - |
| 58 | 496243.30 | 2233562.84 | Картометрический | 5.00 | - |
| 59 | 496237.29 | 2233556.51 | Аналитический    | 2.50 | - |
| 60 | 496288.15 | 2233542.09 | Аналитический    | 2.50 | - |
| 54 | 496320.87 | 2233565.36 | Картометрический | 5.00 | - |
|    |           |            |                  |      |   |
| 61 | 494423.35 | 2233916.12 | Картометрический | 5.00 | - |
| 62 | 494383.62 | 2233971.16 | Аналитический    | 2.50 | - |
| 63 | 494343.36 | 2233982.01 | Аналитический    | 2.50 | - |
| 64 | 494329.83 | 2233979.41 | Аналитический    | 2.50 | - |
| 65 | 494290.56 | 2233956.01 | Аналитический    | 2.50 | - |
| 66 | 494279.60 | 2233945.81 | Аналитический    | 2.50 | - |
| 67 | 494260.31 | 2233903.01 | Аналитический    | 2.50 | - |
| 68 | 494258.28 | 2233883.11 | Аналитический    | 2.50 | - |
| 69 | 494270.75 | 2233837.04 | Аналитический    | 2.50 | - |
| 70 | 494270.12 | 2233786.69 | Аналитический    | 2.50 | - |
| 71 | 494275.77 | 2233753.70 | Аналитический    | 2.50 | - |
| 72 | 494329.61 | 2233818.89 | Картометрический | 5.00 | - |
| 61 | 494423.35 | 2233916.12 | Картометрический | 5.00 | - |

| 3. Сведения о характерных точках части (частей) границы объекта |               |   |   |   |   |
|---|---------------|---|---|---|---|
| Обозначение<br>характерных<br>точек части<br>границы            | Координаты, м |   | Метод определения<br>координат характерной<br>точки | Средняя<br>квадратическая<br>погрешность<br>положения<br>характерной<br>точки (Mt), м | Описание<br>обозначения<br>точки на<br>местности<br>(при наличии) |
|   | X             | Y |   |   |   |
| 1   | 2             | 3 | 4   | 5   | 6   |
| Часть №   |               |   |   |   |   |
| -   | -             | - | -   | -   | -   |





Масштаб 1:5000

- Используемые условные знаки и обозначения:
- границы территориальной зоны
  - границы муниципального образования
  - характерная точка границ территориальной зоны

Руководитель БУВО «Нормативно-проектный центр»  
 Подпись *Ю.В. Шалыгина* Дата « 19 » мая 2021 г.  
 Место для отрыва печати (при наличии) лица, составившего описание местоположения границ объекта

## ОПИСАНИЕ МЕСТОПОЛОЖЕНИЯ ГРАНИЦ

Зона ритуальных объектов села Новогольелань - СН1/1

---

 (наименование объекта, местоположение границ которого описано  
 (далее - объект))

## Раздел 1

| Сведения об объекте |   |  |
|---------------------|---|--|
| № п/п               | Характеристики объекта  | Описание характеристик   |
| 1                   | 2   | 3  |
| 1                   | Местоположение объекта  | Воронежская область, Грибановский муниципальный район, Новогольеланское сельское поселение, село Новогольелань |
| 2                   | Площадь объекта $\pm$ величина погрешности определения площади ( $P \pm \Delta P$ ) | 28349 $\pm$ -2947 м <sup>2</sup>   |
| 3                   | Иные характеристики объекта   | -  |

## Раздел 2

| Сведения о местоположении границ объекта                        |               |            |   |   |   |
|---|---------------|------------|---|---|---|
| 1. Система координат: МСК - 36, зона 2                          |               |            |   |   |   |
| 2. Сведения о характерных точках границ объекта                 |               |            |   |   |   |
| Обозначение<br>характерных<br>точек границ                      | Координаты, м |            | Метод определения<br>координат характерной<br>точки | Средняя<br>квадратическая<br>погрешность<br>положения<br>характерной<br>точки (Mt), м | Описание<br>обозначения<br>точки на<br>местности<br>(при наличии) |
|   | X             | Y          |   |   |   |
| 1   | 2             | 3          | 4   | 5   | 6   |
| 1   | 495860.13     | 2234143.64 | Аналитический                                       | 0.10  | -   |
| 2   | 495820.86     | 2234258.10 | Аналитический                                       | 0.10  | -   |
| 3   | 495620.88     | 2234107.19 | Аналитический                                       | 2.50  | -   |
| 4   | 495627.38     | 2234086.70 | Аналитический                                       | 2.50  | -   |
| 5   | 495635.19     | 2234068.82 | Аналитический                                       | 2.50  | -   |
| 6   | 495660.23     | 2234036.30 | Аналитический                                       | 2.50  | -   |
| 7   | 495684.00     | 2234012.30 | Аналитический                                       | 2.50  | -   |
| 8   | 495721.04     | 2234030.84 | Аналитический                                       | 0.10  | -   |
| 1   | 495860.13     | 2234143.64 | Аналитический                                       | 0.10  | -   |
| 3. Сведения о характерных точках части (частей) границы объекта |               |            |   |   |   |
| Обозначение<br>характерных<br>точек части<br>границы            | Координаты, м |            | Метод определения<br>координат характерной<br>точки | Средняя<br>квадратическая<br>погрешность<br>положения<br>характерной<br>точки (Mt), м | Описание<br>обозначения<br>точки на<br>местности<br>(при наличии) |
|   | X             | Y          |   |   |   |
| 1   | 2             | 3          | 4   | 5   | 6   |
| Часть №   |               |            |   |   |   |
| -   | -             | -          | -   | -   | -   |



## Раздел 4

## План границ объекта



Масштаб 1:2000

Используемые условные знаки и обозначения :



границы территориальной зоны



характерная точка границ территориальной зоны

Руководитель БУВО «Нормативно-проектный центр»

Подпись Ю.В. Шалыгина Ю.В. Шалыгина Дата « 19 » мая 2021 г.

Место для оттиска печати (при наличии) лица, составившего описание местоположения границ объекта



## ОПИСАНИЕ МЕСТОПОЛОЖЕНИЯ ГРАНИЦ

Зона обработки, утилизации, обезвреживания, размещения твердых коммунальных отходов села Новогольелань - СН2/1

(наименование объекта, местоположение границ которого описано  
(далее - объект)

## Раздел 1

| Сведения об объекте |   |  |
|---------------------|---|--|
| № п/п               | Характеристики объекта  | Описание характеристик   |
| 1                   | 2   | 3  |
| 1                   | Местоположение объекта  | Воронежская область, Грибановский муниципальный район, Новогольеланское сельское поселение, село Новогольелань |
| 2                   | Площадь объекта $\pm$ величина погрешности определения площади ( $P \pm \text{Дельта } P$ ) | 15160 $\pm$ 2155 м <sup>2</sup>  |
| 3                   | Иные характеристики объекта   | -  |

## Раздел 2

| Сведения о местоположении границ объекта                        |               |            |   |   |   |
|---|---------------|------------|---|---|---|
| 1. Система координат: МСК - 36, зона 2                          |               |            |   |   |   |
| 2. Сведения о характерных точках границ объекта                 |               |            |   |   |   |
| Обозначение<br>характерных<br>точек границ                      | Координаты, м |            | Метод определения<br>координат характерной<br>точки | Средняя<br>квадратическая<br>погрешность<br>положения<br>характерной<br>точки (Mt), м | Описание<br>обозначения<br>точки на<br>местности<br>(при наличии) |
|   | X             | Y          |   |   |   |
| 1   | 2             | 3          | 4   | 5   | 6   |
| 1   | 495929.33     | 2233905.72 | Аналитический                                       | 2.50  | -   |
| 2   | 495853.79     | 2233906.78 | Картометрический                                    | 5.00  | -   |
| 3   | 495777.24     | 2233837.68 | Аналитический                                       | 2.50  | -   |
| 4   | 495808.22     | 2233769.03 | Аналитический                                       | 2.50  | -   |
| 5   | 495826.56     | 2233738.22 | Аналитический                                       | 2.50  | -   |
| 6   | 495844.00     | 2233716.92 | Аналитический                                       | 2.50  | -   |
| 7   | 495854.54     | 2233727.10 | Аналитический                                       | 2.50  | -   |
| 1   | 495929.33     | 2233905.72 | Аналитический                                       | 2.50  | -   |
| 3. Сведения о характерных точках части (частей) границы объекта |               |            |   |   |   |
| Обозначение<br>характерных<br>точек части<br>границы            | Координаты, м |            | Метод определения<br>координат характерной<br>точки | Средняя<br>квадратическая<br>погрешность<br>положения<br>характерной<br>точки (Mt), м | Описание<br>обозначения<br>точки на<br>местности<br>(при наличии) |
|   | X             | Y          |   |   |   |
| 1   | 2             | 3          | 4   | 5   | 6   |
| Часть №   |               |            |   |   |   |
| -   | -             | -          | -   | -   | -   |



## Раздел 4

## План границ объекта




Масштаб 1:2000

Используемые условные знаки и обозначения:



границы территориальной зоны

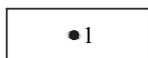

характерная точка границ территориальной зоны

Руководитель БУВО «Нормативно-проектный центр»

Подпись  Ю.В.Шалыгина Дата « 19 » \_\_\_\_\_ мая \_\_\_\_\_ 2021 г.

Место для оттиска печати (при наличии) лица, составившего описание местоположения границ объекта



Приложение № 2  
к правилам землепользования и застройки  
Новогольбанского сельского поселения  
Грибановского муниципального района  
Воронежской области

СВЕДЕНИЯ О ГРАНИЦАХ ТЕРРИТОРИАЛЬНЫХ ЗОН,  
СОДЕРЖАЩИЕ ГРАФИЧЕСКОЕ ОПИСАНИЕ МЕСТОПОЛОЖЕНИЯ  
ГРАНИЦ ТЕРРИТОРИАЛЬНЫХ ЗОН, ПЕРЕЧЕНЬ КООРДИНАТ  
ХАРАКТЕРНЫХ ТОЧЕК ГРАНИЦ ТЕРРИТОРИАЛЬНЫХ ЗОН  
СЕЛА НОВОСПАСОВКА

## ОПИСАНИЕ МЕСТОПОЛОЖЕНИЯ ГРАНИЦ

Зона застройки индивидуальными жилыми домами села Новоспасовка - Ж1/2

---

(наименование объекта, местоположение границ которого описано  
(далее - объект)

## Раздел 1

| Сведения об объекте |   |   |
|---------------------|---|---|
| № п/п               | Характеристики объекта  | Описание характеристик  |
| 1                   | 2   | 3   |
| 1                   | Местоположение объекта  | Воронежская область, Грибановский муниципальный район, Новогольеланское сельское поселение, село Новоспасовка |
| 2                   | Площадь объекта $\pm$ величина погрешности определения площади ( $P \pm \Delta P$ ) | 784070 $\pm$ 15496 м <sup>2</sup>   |
| 3                   | Иные характеристики объекта   | -   |

## Раздел 2

| Сведения о местоположении границ объекта        |               |            |   |   |   |
|---|---------------|------------|---|---|---|
| 1. Система координат: МСК - 36, зона 2          |               |            |   |   |   |
| 2. Сведения о характерных точках границ объекта |               |            |   |   |   |
| Обозначение<br>характерных<br>точек границ      | Координаты, м |            | Метод определения<br>координат характерной<br>точки | Средняя<br>квадратическая<br>погрешность<br>положения<br>характерной<br>точки (Mt), м | Описание<br>обозначения<br>точки на<br>местности (при<br>наличии) |
|   | X             | Y          |   |   |   |
| 1   | 2             | 3          | 4   | 5   | 6   |
| 1   | 503586.58     | 2236711.20 | Картометрический                                    | 5.00  | -   |
| 2   | 503595.17     | 2236736.21 | Картометрический                                    | 5.00  | -   |
| 3   | 503539.27     | 2236830.65 | Картометрический                                    | 5.00  | -   |
| 4   | 503497.82     | 2236806.63 | Картометрический                                    | 5.00  | -   |
| 5   | 503552.97     | 2236696.99 | Картометрический                                    | 5.00  | -   |
| 1   | 503586.58     | 2236711.20 | Картометрический                                    | 5.00  | -   |
| 6   | 503421.94     | 2236343.40 | Аналитический                                       | 2.50  | -   |
| 7   | 503419.38     | 2236371.38 | Аналитический                                       | 2.50  | -   |
| 8   | 503384.65     | 2236409.54 | Аналитический                                       | 2.50  | -   |
| 9   | 503378.72     | 2236422.26 | Аналитический                                       | 2.50  | -   |
| 10  | 503381.25     | 2236432.43 | Аналитический                                       | 2.50  | -   |
| 11  | 503392.25     | 2236447.67 | Аналитический                                       | 2.50  | -   |
| 12  | 503389.28     | 2236456.16 | Аналитический                                       | 2.50  | -   |
| 13  | 503365.26     | 2236480.13 | Аналитический                                       | 2.50  | -   |
| 14  | 503371.47     | 2236503.20 | Аналитический                                       | 2.50  | -   |
| 15  | 503361.07     | 2236524.95 | Аналитический                                       | 2.50  | -   |
| 16  | 503341.83     | 2236541.78 | Аналитический                                       | 2.50  | -   |
| 17  | 503338.02     | 2236552.68 | Аналитический                                       | 0.50  | -   |
| 18  | 503326.62     | 2236546.87 | Картометрический                                    | 5.00  | -   |
| 19  | 503273.89     | 2236513.28 | Картометрический                                    | 5.00  | -   |
| 20  | 503178.52     | 2236449.81 | Картометрический                                    | 5.00  | -   |
| 21  | 503112.64     | 2236405.16 | Картометрический                                    | 5.00  | -   |
| 22  | 503049.00     | 2236362.96 | Картометрический                                    | 5.00  | -   |
| 23  | 502986.09     | 2236319.80 | Картометрический                                    | 5.00  | -   |
| 24  | 502921.05     | 2236276.79 | Картометрический                                    | 5.00  | -   |
| 25  | 502806.03     | 2236200.64 | Картометрический                                    | 5.00  | -   |
| 26  | 502745.41     | 2236158.89 | Картометрический                                    | 5.00  | -   |
| 27  | 502702.30     | 2236128.77 | Картометрический                                    | 5.00  | -   |
| 28  | 502636.49     | 2236084.52 | Картометрический                                    | 5.00  | -   |
| 29  | 502602.50     | 2236061.61 | Картометрический                                    | 5.00  | -   |
| 30  | 502565.25     | 2236035.34 | Картометрический                                    | 5.00  | -   |
| 31  | 502528.12     | 2236010.43 | Картометрический                                    | 5.00  | -   |
| 32  | 502479.56     | 2235977.35 | Картометрический                                    | 5.00  | -   |
| 33  | 502456.64     | 2235961.51 | Картометрический                                    | 5.00  | -   |
| 34  | 502432.14     | 2235944.22 | Картометрический                                    | 5.00  | -   |
| 35  | 502420.15     | 2235935.52 | Картометрический                                    | 5.00  | -   |
| 36  | 502408.29     | 2235927.88 | Картометрический                                    | 5.00  | -   |

| 1  | 2         | 3          | 4                | 5    | 6 |
|----|-----------|------------|------------------|------|---|
| 37 | 502396.83 | 2235919.79 | Картометрический | 5.00 | - |
| 38 | 502384.20 | 2235909.30 | Картометрический | 5.00 | - |
| 39 | 502373.00 | 2235898.38 | Картометрический | 5.00 | - |
| 40 | 502362.96 | 2235888.55 | Картометрический | 5.00 | - |
| 41 | 502353.87 | 2235877.82 | Картометрический | 5.00 | - |
| 42 | 502350.92 | 2235873.44 | Картометрический | 5.00 | - |
| 43 | 502352.58 | 2235867.29 | Картометрический | 5.00 | - |
| 44 | 502342.50 | 2235857.19 | Картометрический | 5.00 | - |
| 45 | 502329.14 | 2235847.34 | Картометрический | 5.00 | - |
| 46 | 502313.35 | 2235828.13 | Картометрический | 5.00 | - |
| 47 | 502291.62 | 2235806.02 | Картометрический | 5.00 | - |
| 48 | 502266.88 | 2235786.23 | Картометрический | 5.00 | - |
| 49 | 502167.73 | 2235706.45 | Картометрический | 5.00 | - |
| 50 | 502072.40 | 2235630.73 | Аналитический    | 0.50 | - |
| 51 | 502075.28 | 2235627.25 | Картометрический | 5.00 | - |
| 52 | 502087.71 | 2235612.27 | Аналитический    | 2.50 | - |
| 53 | 502117.57 | 2235576.26 | Аналитический    | 2.50 | - |
| 54 | 502154.68 | 2235534.41 | Аналитический    | 2.50 | - |
| 55 | 502379.70 | 2235718.31 | Картометрический | 5.00 | - |
| 56 | 502520.90 | 2235717.54 | Картометрический | 5.00 | - |
| 57 | 502584.62 | 2235750.46 | Картометрический | 5.00 | - |
| 58 | 502704.32 | 2235824.06 | Картометрический | 5.00 | - |
| 59 | 502839.51 | 2235846.34 | Картометрический | 5.00 | - |
| 60 | 502971.21 | 2235915.09 | Картометрический | 5.00 | - |
| 61 | 503050.62 | 2235968.94 | Картометрический | 5.00 | - |
| 62 | 503087.39 | 2235901.57 | Картометрический | 5.00 | - |
| 63 | 503244.44 | 2235995.10 | Аналитический    | 2.50 | - |
| 64 | 503205.49 | 2236034.12 | Аналитический    | 2.50 | - |
| 65 | 503191.93 | 2236062.93 | Аналитический    | 2.50 | - |
| 66 | 503197.84 | 2236082.42 | Аналитический    | 2.50 | - |
| 67 | 503242.67 | 2236121.40 | Аналитический    | 2.50 | - |
| 68 | 503275.64 | 2236168.01 | Аналитический    | 2.50 | - |
| 69 | 503330.59 | 2236257.83 | Аналитический    | 2.50 | - |
| 70 | 503360.20 | 2236277.31 | Аналитический    | 2.50 | - |
| 71 | 503411.79 | 2236326.47 | Аналитический    | 2.50 | - |
| 6  | 503421.94 | 2236343.40 | Аналитический    | 2.50 | - |
|    |           |            |                  |      |   |
| 72 | 503271.22 | 2236531.22 | Картометрический | 5.00 | - |
| 73 | 503267.03 | 2236540.07 | Картометрический | 5.00 | - |
| 74 | 503215.66 | 2236626.11 | Картометрический | 5.00 | - |
| 75 | 503182.21 | 2236603.77 | Картометрический | 5.00 | - |
| 76 | 503145.05 | 2236661.52 | Картометрический | 5.00 | - |
| 77 | 503029.72 | 2236707.92 | Картометрический | 5.00 | - |
| 78 | 502999.64 | 2236658.86 | Картометрический | 5.00 | - |
| 79 | 502916.85 | 2236604.49 | Картометрический | 5.00 | - |
| 80 | 502839.85 | 2236636.97 | Картометрический | 5.00 | - |
| 81 | 502807.99 | 2236625.99 | Картометрический | 5.00 | - |
| 82 | 502802.30 | 2236542.12 | Картометрический | 5.00 | - |
| 83 | 502726.69 | 2236477.51 | Картометрический | 5.00 | - |
| 84 | 502667.49 | 2236425.38 | Картометрический | 5.00 | - |
| 85 | 502680.02 | 2236316.93 | Картометрический | 5.00 | - |

| 1   | 2         | 3          | 4                | 5    | 6 |
|-----|-----------|------------|------------------|------|---|
| 86  | 502710.92 | 2236250.90 | Картометрический | 5.00 | - |
| 87  | 502761.25 | 2236189.21 | Картометрический | 5.00 | - |
| 88  | 502830.06 | 2236236.56 | Картометрический | 5.00 | - |
| 89  | 502908.08 | 2236288.74 | Картометрический | 5.00 | - |
| 90  | 502974.76 | 2236333.00 | Картометрический | 5.00 | - |
| 91  | 503024.51 | 2236365.84 | Картометрический | 5.00 | - |
| 92  | 503109.79 | 2236423.04 | Картометрический | 5.00 | - |
| 93  | 503240.31 | 2236510.77 | Картометрический | 5.00 | - |
| 72  | 503271.22 | 2236531.22 | Картометрический | 5.00 | - |
|     |           |            |                  |      |   |
| 94  | 502280.15 | 2236074.69 | Картометрический | 5.00 | - |
| 95  | 502255.36 | 2236096.38 | Картометрический | 5.00 | - |
| 96  | 502167.43 | 2236251.33 | Картометрический | 5.00 | - |
| 97  | 502121.33 | 2236328.03 | Картометрический | 5.00 | - |
| 98  | 502053.15 | 2236437.27 | Картометрический | 5.00 | - |
| 99  | 501935.20 | 2236357.66 | Картометрический | 5.00 | - |
| 100 | 501890.85 | 2236414.80 | Картометрический | 5.00 | - |
| 101 | 501757.59 | 2236513.58 | Картометрический | 5.00 | - |
| 102 | 501743.26 | 2236504.28 | Картометрический | 5.00 | - |
| 103 | 501642.99 | 2236597.06 | Аналитический    | 2.50 | - |
| 104 | 501625.65 | 2236578.65 | Аналитический    | 2.50 | - |
| 105 | 501616.99 | 2236561.26 | Аналитический    | 2.50 | - |
| 106 | 501617.21 | 2236541.57 | Аналитический    | 2.50 | - |
| 107 | 501621.67 | 2236527.99 | Аналитический    | 2.50 | - |
| 108 | 501650.89 | 2236494.49 | Аналитический    | 2.50 | - |
| 109 | 501659.36 | 2236476.06 | Аналитический    | 2.50 | - |
| 110 | 501669.09 | 2236440.20 | Аналитический    | 2.50 | - |
| 111 | 501587.43 | 2236372.15 | Аналитический    | 2.50 | - |
| 112 | 501597.50 | 2236349.01 | Аналитический    | 2.50 | - |
| 113 | 501712.10 | 2236193.87 | Аналитический    | 2.50 | - |
| 114 | 501841.45 | 2235982.05 | Аналитический    | 2.50 | - |
| 115 | 502010.16 | 2235937.95 | Картометрический | 5.00 | - |
| 116 | 502156.58 | 2236026.27 | Картометрический | 5.00 | - |
| 117 | 502176.72 | 2235995.28 | Картометрический | 5.00 | - |
| 94  | 502280.15 | 2236074.69 | Картометрический | 5.00 | - |

## 3. Сведения о характерных точках части (частей) границы объекта

| Обозначение<br>характерных<br>точек части<br>границы | Координаты, м |   | Метод определения<br>координат характерной<br>точки | Средняя<br>квадратическая<br>погрешность<br>положения<br>характерной<br>точки (Mt), м | Описание<br>обозначения<br>точки на<br>местности<br>(при наличии) |
|--|---------------|---|---|---|---|
|  | X             | Y |   |   |   |
| 1  | 2             | 3 | 4   | 5   | 6   |
| Часть №  |               |   |   |   |   |
| -  | -             | - | -   | -   | -   |



Раздел 4  
План границ объекта



Масштаб 1:5000

Используемые условные знаки и обозначения:

- границы территориальной зоны
- границы муниципального образования
- характерная точка границ территориальной зоны

Руководитель БУВО «Нормативно-проектный центр»  
Подпись *Ю.В.Шальгина* Ю.В.Шальгина Дата « 19 » мая 2021г.  
Место для отиска печати (при наличии) лица, составившего описание местоположения границ объекта



## ОПИСАНИЕ МЕСТОПОЛОЖЕНИЯ ГРАНИЦ

Зона улиц, дорог, инженерной и транспортной инфраструктуры  
села Новоспасовка - ИТ1/2

(наименование объекта, местоположение границ которого описано  
(далее - объект)

## Раздел 1

| Сведения об объекте |   |   |
|---------------------|---|---|
| № п/п               | Характеристики объекта  | Описание характеристик  |
| 1                   | 2   | 3   |
| 1                   | Местоположение объекта  | Воронежская область, Грибановский муниципальный район, Новогольеланское сельское поселение, село Новоспасовка |
| 2                   | Площадь объекта $\pm$ величина погрешности определения площади ( $P \pm \Delta P$ ) | 29017+/-2981 м <sup>2</sup>   |
| 3                   | Иные характеристики объекта   | -   |

## Раздел 2

| Сведения о местоположении границ объекта        |               |            |   |   |   |
|---|---------------|------------|---|---|---|
| 1. Система координат: МСК - 36, зона 2          |               |            |   |   |   |
| 2. Сведения о характерных точках границ объекта |               |            |   |   |   |
| Обозначение<br>характерных<br>точек границ      | Координаты, м |            | Метод определения<br>координат характерной<br>точки | Средняя<br>квадратическая<br>погрешность<br>положения<br>характерной<br>точки (Mt), м | Описание<br>обозначения<br>точки на<br>местности<br>(при наличии) |
|   | X             | Y          |   |   |   |
| 1   | 2             | 3          | 4   | 5   | 6   |
| 1   | 503573.38     | 2236571.76 | Аналитический                                       | 0.50  | -   |
| 2   | 503570.87     | 2236580.08 | Аналитический                                       | 0.50  | -   |
| 3   | 503560.99     | 2236584.76 | Картометрический                                    | 5.00  | -   |
| 4   | 503552.60     | 2236587.82 | Картометрический                                    | 5.00  | -   |
| 5   | 503541.41     | 2236589.46 | Картометрический                                    | 5.00  | -   |
| 6   | 503516.20     | 2236592.23 | Картометрический                                    | 5.00  | -   |
| 7   | 503487.14     | 2236593.33 | Картометрический                                    | 5.00  | -   |
| 8   | 503434.76     | 2236592.61 | Картометрический                                    | 5.00  | -   |
| 9   | 503404.70     | 2236592.23 | Картометрический                                    | 5.00  | -   |
| 10  | 503384.44     | 2236589.17 | Картометрический                                    | 5.00  | -   |
| 11  | 503360.23     | 2236582.69 | Картометрический                                    | 5.00  | -   |
| 12  | 503330.46     | 2236569.41 | Картометрический                                    | 5.00  | -   |
| 13  | 503298.07     | 2236548.96 | Картометрический                                    | 5.00  | -   |
| 14  | 503240.31     | 2236510.77 | Картометрический                                    | 5.00  | -   |
| 15  | 503109.79     | 2236423.04 | Картометрический                                    | 5.00  | -   |
| 16  | 503024.51     | 2236365.84 | Картометрический                                    | 5.00  | -   |
| 17  | 502974.76     | 2236333.00 | Картометрический                                    | 5.00  | -   |
| 18  | 502908.08     | 2236288.74 | Картометрический                                    | 5.00  | -   |
| 19  | 502830.06     | 2236236.56 | Картометрический                                    | 5.00  | -   |
| 20  | 502761.25     | 2236189.21 | Картометрический                                    | 5.00  | -   |
| 21  | 502664.00     | 2236123.31 | Картометрический                                    | 5.00  | -   |
| 22  | 502573.39     | 2236061.37 | Картометрический                                    | 5.00  | -   |
| 23  | 502514.16     | 2236021.67 | Картометрический                                    | 5.00  | -   |
| 24  | 502445.35     | 2235973.39 | Картометрический                                    | 5.00  | -   |
| 25  | 502406.40     | 2235944.73 | Картометрический                                    | 5.00  | -   |
| 26  | 502388.79     | 2235932.71 | Картометрический                                    | 5.00  | -   |
| 27  | 502371.02     | 2235916.37 | Картометрический                                    | 5.00  | -   |
| 28  | 502355.31     | 2235902.00 | Картометрический                                    | 5.00  | -   |
| 29  | 502342.37     | 2235888.10 | Картометрический                                    | 5.00  | -   |
| 30  | 502332.03     | 2235886.81 | Картометрический                                    | 5.00  | -   |
| 31  | 502322.70     | 2235876.35 | Картометрический                                    | 5.00  | -   |
| 32  | 502323.91     | 2235867.48 | Картометрический                                    | 5.00  | -   |
| 33  | 502319.82     | 2235862.49 | Картометрический                                    | 5.00  | -   |

| 1  | 2         | 3          | 4                | 5    | 6 |
|----|-----------|------------|------------------|------|---|
| 34 | 502304.28 | 2235844.30 | Картометрический | 5.00 | - |
| 35 | 502273.36 | 2235814.14 | Картометрический | 5.00 | - |
| 36 | 502258.20 | 2235799.93 | Картометрический | 5.00 | - |
| 37 | 502198.79 | 2235754.57 | Картометрический | 5.00 | - |
| 38 | 502126.24 | 2235699.48 | Картометрический | 5.00 | - |
| 39 | 502058.83 | 2235647.15 | Аналитический    | 0.50 | - |
| 40 | 502064.31 | 2235640.48 | Аналитический    | 0.50 | - |
| 41 | 502072.40 | 2235630.73 | Аналитический    | 0.50 | - |
| 42 | 502167.73 | 2235706.45 | Картометрический | 5.00 | - |
| 43 | 502266.88 | 2235786.23 | Картометрический | 5.00 | - |
| 44 | 502291.62 | 2235806.02 | Картометрический | 5.00 | - |
| 45 | 502313.35 | 2235828.13 | Картометрический | 5.00 | - |
| 46 | 502329.14 | 2235847.34 | Картометрический | 5.00 | - |
| 47 | 502342.50 | 2235857.19 | Картометрический | 5.00 | - |
| 48 | 502352.58 | 2235867.29 | Картометрический | 5.00 | - |
| 49 | 502350.92 | 2235873.44 | Картометрический | 5.00 | - |
| 50 | 502353.87 | 2235877.82 | Картометрический | 5.00 | - |
| 51 | 502362.96 | 2235888.55 | Картометрический | 5.00 | - |
| 52 | 502373.00 | 2235898.38 | Картометрический | 5.00 | - |
| 53 | 502384.20 | 2235909.30 | Картометрический | 5.00 | - |
| 54 | 502396.83 | 2235919.79 | Картометрический | 5.00 | - |
| 55 | 502408.29 | 2235927.88 | Картометрический | 5.00 | - |
| 56 | 502420.15 | 2235935.52 | Картометрический | 5.00 | - |
| 57 | 502432.14 | 2235944.22 | Картометрический | 5.00 | - |
| 58 | 502456.64 | 2235961.51 | Картометрический | 5.00 | - |
| 59 | 502479.56 | 2235977.35 | Картометрический | 5.00 | - |
| 60 | 502528.12 | 2236010.43 | Картометрический | 5.00 | - |
| 61 | 502565.25 | 2236035.34 | Картометрический | 5.00 | - |
| 62 | 502602.50 | 2236061.61 | Картометрический | 5.00 | - |
| 63 | 502636.49 | 2236084.52 | Картометрический | 5.00 | - |
| 64 | 502702.30 | 2236128.77 | Картометрический | 5.00 | - |
| 65 | 502745.41 | 2236158.89 | Картометрический | 5.00 | - |
| 66 | 502806.03 | 2236200.64 | Картометрический | 5.00 | - |
| 67 | 502921.05 | 2236276.79 | Картометрический | 5.00 | - |
| 68 | 502986.09 | 2236319.80 | Картометрический | 5.00 | - |
| 69 | 503049.00 | 2236362.96 | Картометрический | 5.00 | - |
| 70 | 503112.64 | 2236405.16 | Картометрический | 5.00 | - |
| 71 | 503178.52 | 2236449.81 | Картометрический | 5.00 | - |
| 72 | 503273.89 | 2236513.28 | Картометрический | 5.00 | - |
| 73 | 503326.62 | 2236546.87 | Картометрический | 5.00 | - |
| 74 | 503338.02 | 2236552.68 | Аналитический    | 0.50 | - |
| 75 | 503334.60 | 2236562.46 | Аналитический    | 0.50 | - |
| 76 | 503358.45 | 2236572.16 | Аналитический    | 0.50 | - |
| 77 | 503381.71 | 2236580.92 | Аналитический    | 0.50 | - |
| 78 | 503431.34 | 2236584.52 | Аналитический    | 0.50 | - |
| 79 | 503509.57 | 2236584.16 | Аналитический    | 0.50 | - |
| 80 | 503557.14 | 2236577.12 | Аналитический    | 0.50 | - |
| 1  | 503573.38 | 2236571.76 | Аналитический    | 0.50 | - |

| 3. Сведения о характерных точках части (частей) границы объекта |               |   |   |   |   |
|---|---------------|---|---|---|---|
| Обозначение<br>характерных<br>точек части<br>границы            | Координаты, м |   | Метод определения<br>координат характерной<br>точки | Средняя<br>квадратическая<br>погрешность<br>положения<br>характерной<br>точки (Mt), м | Описание<br>обозначения<br>точки на<br>местности<br>(при наличии) |
|   | X             | Y |   |   |   |
| 1   | 2             | 3 | 4   | 5   | 6   |
| Часть №   |               |   |   |   |   |
| -   | -             | - | -   | -   | -   |





Масштаб 1:5000

Используемые условные знаки и обозначения :

|   |   |
|---|---|
|  | границы территориальной зоны                  |
|  | границы муниципального образования            |
|  | характерная точка границ территориальной зоны |

Руководитель БУВО «Нормативно-проектный центр»

Подпись  Ю.В.Шальгина Дата « 19 » \_\_\_\_\_ мая \_\_\_\_\_ 2021 г.

Место для оттиска печати (при наличии) лица, составившего описание местоположения границ объекта



## ОПИСАНИЕ МЕСТОПОЛОЖЕНИЯ ГРАНИЦ

Зона сельскохозяйственного использования в границах населенного пункта  
села Новоспасовка - СХ1/2

(наименование объекта, местоположение границ которого описано  
(далее - объект)

## Раздел 1

| Сведения об объекте |   |   |
|---------------------|---|---|
| 1                   | Характеристики объекта  | Описание характеристик  |
| 1                   | 2   | 3   |
| 1                   | Местоположение объекта  | Воронежская область, Грибановский муниципальный район, Новогольеланское сельское поселение, село Новоспасовка |
| 2                   | Площадь объекта $\pm$<br>величина погрешности определения<br>площади ( $P \pm \Delta P$ ) | 926567 $\pm$ 16845 м <sup>2</sup>   |
| 3                   | Иные характеристики объекта   | -   |

## Раздел 2

| Сведения о местоположении границ объекта        |               |            |   |   |   |
|---|---------------|------------|---|---|---|
| 1. Система координат: МСК - 36, зона 2          |               |            |   |   |   |
| 2. Сведения о характерных точках границ объекта |               |            |   |   |   |
| Обозначение<br>характерных<br>точек границ      | Координаты, м |            | Метод определения<br>координат характерной<br>точки | Средняя<br>квадратическая<br>погрешность<br>положения<br>характерной<br>точки (Mt), м | Описание<br>обозначения<br>точки на<br>местности<br>(при наличии) |
|   | X             | Y          |   |   |   |
| 1   | 2             | 3          | 4   | 5   | 6   |
| 1   | 503560.99     | 2236584.76 | Картометрический                                    | 5.00  | -   |
| 2   | 503557.19     | 2236588.31 | Картометрический                                    | 5.00  | -   |
| 3   | 503554.64     | 2236600.61 | Картометрический                                    | 5.00  | -   |
| 4   | 503547.85     | 2236631.55 | Картометрический                                    | 5.00  | -   |
| 5   | 503553.76     | 2236652.73 | Картометрический                                    | 5.00  | -   |
| 6   | 503571.08     | 2236689.17 | Картометрический                                    | 5.00  | -   |
| 7   | 503586.58     | 2236711.20 | Картометрический                                    | 5.00  | -   |
| 8   | 503552.97     | 2236696.99 | Картометрический                                    | 5.00  | -   |
| 9   | 503497.82     | 2236806.63 | Картометрический                                    | 5.00  | -   |
| 10  | 503539.27     | 2236830.65 | Картометрический                                    | 5.00  | -   |
| 11  | 503595.17     | 2236736.21 | Картометрический                                    | 5.00  | -   |
| 12  | 503586.25     | 2236791.74 | Картометрический                                    | 5.00  | -   |
| 13  | 503575.22     | 2236827.77 | Картометрический                                    | 5.00  | -   |
| 14  | 503546.81     | 2236911.68 | Картометрический                                    | 5.00  | -   |
| 15  | 503534.96     | 2236926.54 | Картометрический                                    | 5.00  | -   |
| 16  | 503509.09     | 2236937.73 | Картометрический                                    | 5.00  | -   |
| 17  | 503432.41     | 2236957.15 | Картометрический                                    | 5.00  | -   |
| 18  | 503403.19     | 2236935.08 | Картометрический                                    | 5.00  | -   |
| 19  | 503369.82     | 2236861.62 | Картометрический                                    | 5.00  | -   |
| 20  | 503309.64     | 2236778.99 | Картометрический                                    | 5.00  | -   |
| 21  | 503259.64     | 2236764.09 | Картометрический                                    | 5.00  | -   |
| 22  | 503117.48     | 2236792.66 | Картометрический                                    | 5.00  | -   |
| 23  | 503047.75     | 2236786.39 | Картометрический                                    | 5.00  | -   |
| 24  | 503029.72     | 2236707.92 | Картометрический                                    | 5.00  | -   |
| 25  | 503145.05     | 2236661.52 | Картометрический                                    | 5.00  | -   |
| 26  | 503182.21     | 2236603.77 | Картометрический                                    | 5.00  | -   |
| 27  | 503215.66     | 2236626.11 | Картометрический                                    | 5.00  | -   |
| 28  | 503267.03     | 2236540.07 | Картометрический                                    | 5.00  | -   |
| 29  | 503271.22     | 2236531.22 | Картометрический                                    | 5.00  | -   |
| 30  | 503298.07     | 2236548.96 | Картометрический                                    | 5.00  | -   |
| 31  | 503330.46     | 2236569.41 | Картометрический                                    | 5.00  | -   |
| 32  | 503360.23     | 2236582.69 | Картометрический                                    | 5.00  | -   |
| 33  | 503384.44     | 2236589.17 | Картометрический                                    | 5.00  | -   |
| 34  | 503404.70     | 2236592.23 | Картометрический                                    | 5.00  | -   |
| 35  | 503434.76     | 2236592.61 | Картометрический                                    | 5.00  | -   |
| 36  | 503487.14     | 2236593.33 | Картометрический                                    | 5.00  | -   |
| 37  | 503516.20     | 2236592.23 | Картометрический                                    | 5.00  | -   |
| 38  | 503541.41     | 2236589.46 | Картометрический                                    | 5.00  | -   |
| 39  | 503552.60     | 2236587.82 | Картометрический                                    | 5.00  | -   |

| 1  | 2         | 3          | 4                | 5    | 6 |
|----|-----------|------------|------------------|------|---|
| 1  | 503560.99 | 2236584.76 | Картометрический | 5.00 | - |
|    |           |            |                  |      |   |
| 40 | 503108.23 | 2235030.42 | Аналитический    | 0.10 | - |
| 41 | 503055.23 | 2235130.66 | Аналитический    | 0.10 | - |
| 42 | 502744.41 | 2235437.82 | Картометрический | 5.00 | - |
| 43 | 502741.67 | 2235440.54 | Аналитический    | 2.50 | - |
| 44 | 502757.32 | 2235454.94 | Аналитический    | 2.50 | - |
| 45 | 502808.92 | 2235490.52 | Аналитический    | 2.50 | - |
| 46 | 502866.88 | 2235520.58 | Аналитический    | 2.50 | - |
| 47 | 502945.14 | 2235559.13 | Аналитический    | 2.50 | - |
| 48 | 503042.02 | 2235594.68 | Аналитический    | 2.50 | - |
| 49 | 503088.12 | 2235624.33 | Аналитический    | 2.50 | - |
| 50 | 503121.11 | 2235648.90 | Аналитический    | 2.50 | - |
| 51 | 503144.58 | 2235669.87 | Аналитический    | 2.50 | - |
| 52 | 503178.20 | 2235707.36 | Аналитический    | 2.50 | - |
| 53 | 503258.99 | 2235754.38 | Аналитический    | 2.50 | - |
| 54 | 503312.28 | 2235800.97 | Аналитический    | 2.50 | - |
| 55 | 503318.18 | 2235841.67 | Аналитический    | 2.50 | - |
| 56 | 503316.45 | 2235889.13 | Аналитический    | 2.50 | - |
| 57 | 503305.42 | 2235930.66 | Аналитический    | 2.50 | - |
| 58 | 503282.55 | 2235958.64 | Аналитический    | 2.50 | - |
| 59 | 503244.44 | 2235995.10 | Аналитический    | 2.50 | - |
| 60 | 503087.39 | 2235901.57 | Картометрический | 5.00 | - |
| 61 | 503050.62 | 2235968.94 | Картометрический | 5.00 | - |
| 62 | 502971.21 | 2235915.09 | Картометрический | 5.00 | - |
| 63 | 502839.51 | 2235846.34 | Картометрический | 5.00 | - |
| 64 | 502704.32 | 2235824.06 | Картометрический | 5.00 | - |
| 65 | 502584.62 | 2235750.46 | Картометрический | 5.00 | - |
| 66 | 502520.90 | 2235717.54 | Картометрический | 5.00 | - |
| 67 | 502379.70 | 2235718.31 | Картометрический | 5.00 | - |
| 68 | 502154.68 | 2235534.41 | Аналитический    | 2.50 | - |
| 69 | 502188.98 | 2235495.83 | Аналитический    | 2.50 | - |
| 70 | 502237.26 | 2235441.14 | Аналитический    | 2.50 | - |
| 71 | 502268.60 | 2235406.37 | Аналитический    | 2.50 | - |
| 72 | 502321.11 | 2235350.42 | Аналитический    | 2.50 | - |
| 73 | 502344.40 | 2235321.59 | Аналитический    | 2.50 | - |
| 74 | 502395.22 | 2235263.93 | Аналитический    | 2.50 | - |
| 75 | 502437.57 | 2235216.02 | Аналитический    | 2.50 | - |
| 76 | 502480.77 | 2235167.27 | Аналитический    | 2.50 | - |
| 77 | 502535.74 | 2235215.57 | Аналитический    | 2.50 | - |
| 78 | 502618.21 | 2235286.73 | Аналитический    | 2.50 | - |
| 79 | 502668.53 | 2235343.50 | Аналитический    | 2.50 | - |
| 80 | 502710.87 | 2235308.31 | Аналитический    | 2.50 | - |
| 81 | 502750.68 | 2235267.62 | Аналитический    | 2.50 | - |
| 82 | 502824.35 | 2235200.20 | Картометрический | 5.00 | - |
| 83 | 502919.62 | 2235125.57 | Картометрический | 5.00 | - |
| 84 | 502963.23 | 2235090.38 | Аналитический    | 2.50 | - |
| 85 | 502984.22 | 2235072.97 | Аналитический    | 2.50 | - |
| 86 | 503000.06 | 2235059.85 | Аналитический    | 2.50 | - |
| 87 | 503055.12 | 2234995.42 | Аналитический    | 2.50 | - |
| 40 | 503108.23 | 2235030.42 | Аналитический    | 0.10 | - |
|    |           |            |                  |      |   |

| 1   | 2         | 3          | 4                | 5    | 6 |
|-----|-----------|------------|------------------|------|---|
| 88  | 502761.25 | 2236189.21 | Картометрический | 5.00 | - |
| 89  | 502710.92 | 2236250.90 | Картометрический | 5.00 | - |
| 90  | 502658.12 | 2236195.56 | Картометрический | 5.00 | - |
| 91  | 502641.18 | 2236192.03 | Картометрический | 5.00 | - |
| 92  | 502628.49 | 2236189.39 | Картометрический | 5.00 | - |
| 93  | 502579.05 | 2236179.09 | Картометрический | 5.00 | - |
| 94  | 502495.51 | 2236132.24 | Картометрический | 5.00 | - |
| 95  | 502375.92 | 2236147.08 | Картометрический | 5.00 | - |
| 96  | 502344.69 | 2236249.63 | Картометрический | 5.00 | - |
| 97  | 502310.10 | 2236325.28 | Картометрический | 5.00 | - |
| 98  | 502306.54 | 2236432.95 | Картометрический | 5.00 | - |
| 99  | 502308.80 | 2236503.41 | Картометрический | 5.00 | - |
| 100 | 502252.45 | 2236571.25 | Картометрический | 5.00 | - |
| 101 | 502165.68 | 2236580.04 | Картометрический | 5.00 | - |
| 102 | 502071.48 | 2236575.05 | Картометрический | 5.00 | - |
| 103 | 502015.72 | 2236645.87 | Картометрический | 5.00 | - |
| 104 | 501982.08 | 2236704.48 | Картометрический | 5.00 | - |
| 105 | 501952.20 | 2236724.45 | Картометрический | 5.00 | - |
| 106 | 501892.64 | 2236770.38 | Картометрический | 5.00 | - |
| 107 | 501828.29 | 2236744.93 | Картометрический | 5.00 | - |
| 108 | 501757.93 | 2236672.14 | Картометрический | 5.00 | - |
| 109 | 501754.65 | 2236670.97 | Картометрический | 5.00 | - |
| 110 | 501660.81 | 2236637.43 | Картометрический | 5.00 | - |
| 111 | 501652.50 | 2236620.58 | Картометрический | 5.00 | - |
| 112 | 501642.99 | 2236597.06 | Аналитический    | 2.50 | - |
| 113 | 501743.26 | 2236504.28 | Картометрический | 5.00 | - |
| 114 | 501757.59 | 2236513.58 | Картометрический | 5.00 | - |
| 115 | 501890.85 | 2236414.80 | Картометрический | 5.00 | - |
| 116 | 501935.20 | 2236357.66 | Картометрический | 5.00 | - |
| 117 | 502053.15 | 2236437.27 | Картометрический | 5.00 | - |
| 118 | 502121.33 | 2236328.03 | Картометрический | 5.00 | - |
| 119 | 502167.43 | 2236251.33 | Картометрический | 5.00 | - |
| 120 | 502255.36 | 2236096.38 | Картометрический | 5.00 | - |
| 121 | 502280.15 | 2236074.69 | Картометрический | 5.00 | - |
| 122 | 502176.72 | 2235995.28 | Картометрический | 5.00 | - |
| 123 | 502156.58 | 2236026.27 | Картометрический | 5.00 | - |
| 124 | 502010.16 | 2235937.95 | Картометрический | 5.00 | - |
| 125 | 501841.45 | 2235982.05 | Аналитический    | 2.50 | - |
| 126 | 501884.93 | 2235909.82 | Аналитический    | 2.50 | - |
| 127 | 501999.68 | 2235719.24 | Аналитический    | 2.50 | - |
| 128 | 502058.83 | 2235647.15 | Аналитический    | 2.50 | - |
| 129 | 502126.24 | 2235699.48 | Картометрический | 5.00 | - |
| 130 | 502198.79 | 2235754.57 | Картометрический | 5.00 | - |
| 131 | 502258.20 | 2235799.93 | Картометрический | 5.00 | - |
| 132 | 502273.36 | 2235814.14 | Картометрический | 5.00 | - |
| 133 | 502304.28 | 2235844.30 | Картометрический | 5.00 | - |
| 134 | 502319.82 | 2235862.49 | Картометрический | 5.00 | - |
| 135 | 502323.91 | 2235867.48 | Картометрический | 5.00 | - |
| 136 | 502322.70 | 2235876.35 | Картометрический | 5.00 | - |
| 137 | 502332.03 | 2235886.81 | Картометрический | 5.00 | - |
| 138 | 502342.37 | 2235888.10 | Картометрический | 5.00 | - |

| 1  | 2             | 3          | 4   | 5   | 6   |
|--|---------------|------------|---|---|---|
| 139  | 502355.31     | 2235902.00 | Картометрический                                    | 5.00  | -   |
| 140  | 502371.02     | 2235916.37 | Картометрический                                    | 5.00  | -   |
| 141  | 502388.79     | 2235932.71 | Картометрический                                    | 5.00  | -   |
| 142  | 502406.40     | 2235944.73 | Картометрический                                    | 5.00  | -   |
| 143  | 502445.35     | 2235973.39 | Картометрический                                    | 5.00  | -   |
| 144  | 502514.16     | 2236021.67 | Картометрический                                    | 5.00  | -   |
| 145  | 502573.39     | 2236061.37 | Картометрический                                    | 5.00  | -   |
| 146  | 502664.00     | 2236123.31 | Картометрический                                    | 5.00  | -   |
| 88   | 502761.25     | 2236189.21 | Картометрический                                    | 5.00  | -   |
| <b>3. Сведения о характерных точках части (частей) границы объекта</b> |               |            |   |   |   |
| Обозначение<br>характерных<br>точек части<br>границы                   | Координаты, м |            | Метод определения<br>координат характерной<br>точки | Средняя<br>квадратическая<br>погрешность<br>положения<br>характерной<br>точки (Mt), м | Описание<br>обозначения<br>точки на<br>местности<br>(при наличии) |
|  | X             | Y          |   |   |   |
| 1  | 2             | 3          | 4   | 5   | 6   |
| Часть №  |               |            |   |   |   |
| -  | -             | -          | -   | -   | -   |





Масштаб 1:5000

- Используемые условные знаки и обозначения:
- граница территориальной зоны
  - граница муниципального образования
  - характеристическая точка границ территориальной зоны

Руководитель БУВО «Информационно-проектный центр»  
 Подпись Ю.В. Шалыгина Дата « 19 » \_\_\_\_\_ мая \_\_\_\_\_ 2021 г.  
 Место для отгачивания (подлинника) лица, составившего описание местоположения границ объекта



## ОПИСАНИЕ МЕСТОПОЛОЖЕНИЯ ГРАНИЦ

Зона ритуальных объектов села Новоспасовка - СН1/2

---

(наименование объекта, местоположение границ которого описано  
(далее - объект)

## Раздел 1

| Сведения об объекте |   |   |
|---------------------|---|---|
| № п/п               | Характеристики объекта  | Описание характеристик  |
| 1                   | 2   | 3   |
| 1                   | Местоположение объекта  | Воронежская область, Грибановский муниципальный район, Новогольеланское сельское поселение, село Новоспасовка |
| 2                   | Площадь объекта $\pm$ величина погрешности определения площади ( $P \pm \text{Дельта } P$ ) | 9900 $\pm$ 1741 м <sup>2</sup>  |
| 3                   | Иные характеристики объекта   | -   |


## Раздел 2

| Сведения о местоположении границ объекта                        |               |            |   |   |   |
|---|---------------|------------|---|---|---|
| 1. Система координат: МСК - 36, зона 2                          |               |            |   |   |   |
| 2. Сведения о характерных точках границ объекта                 |               |            |   |   |   |
| Обозначение<br>характерных<br>точек границ                      | Координаты, м |            | Метод определения<br>координат характерной<br>точки | Средняя<br>квадратическая<br>погрешность<br>положения<br>характерной<br>точки (Mt), м | Описание<br>обозначения<br>точки на<br>местности<br>(при наличии) |
|   | X             | Y          |   |   |   |
| 1   | 2             | 3          | 4   | 5   | 6   |
| 1   | 503181.15     | 2235080.13 | Аналитический                                       | 0.10  | -   |
| 2   | 503135.39     | 2235176.76 | Аналитический                                       | 0.10  | -   |
| 3   | 503055.23     | 2235130.66 | Аналитический                                       | 0.10  | -   |
| 4   | 503108.23     | 2235030.42 | Аналитический                                       | 0.10  | -   |
| 1   | 503181.15     | 2235080.13 | Аналитический                                       | 0.10  | -   |
| 3. Сведения о характерных точках части (частей) границы объекта |               |            |   |   |   |
| Обозначение<br>характерных<br>точек части<br>границы            | Координаты, м |            | Метод определения<br>координат характерной<br>точки | Средняя<br>квадратическая<br>погрешность<br>положения<br>характерной<br>точки (Mt), м | Описание<br>обозначения<br>точки на<br>местности<br>(при наличии) |
|   | X             | Y          |   |   |   |
| 1   | 2             | 3          | 4   | 5   | 6   |
| Часть №   |               |            |   |   |   |
| -   | -             | -          | -   | -   | -   |



## Раздел 4

## План границ объекта

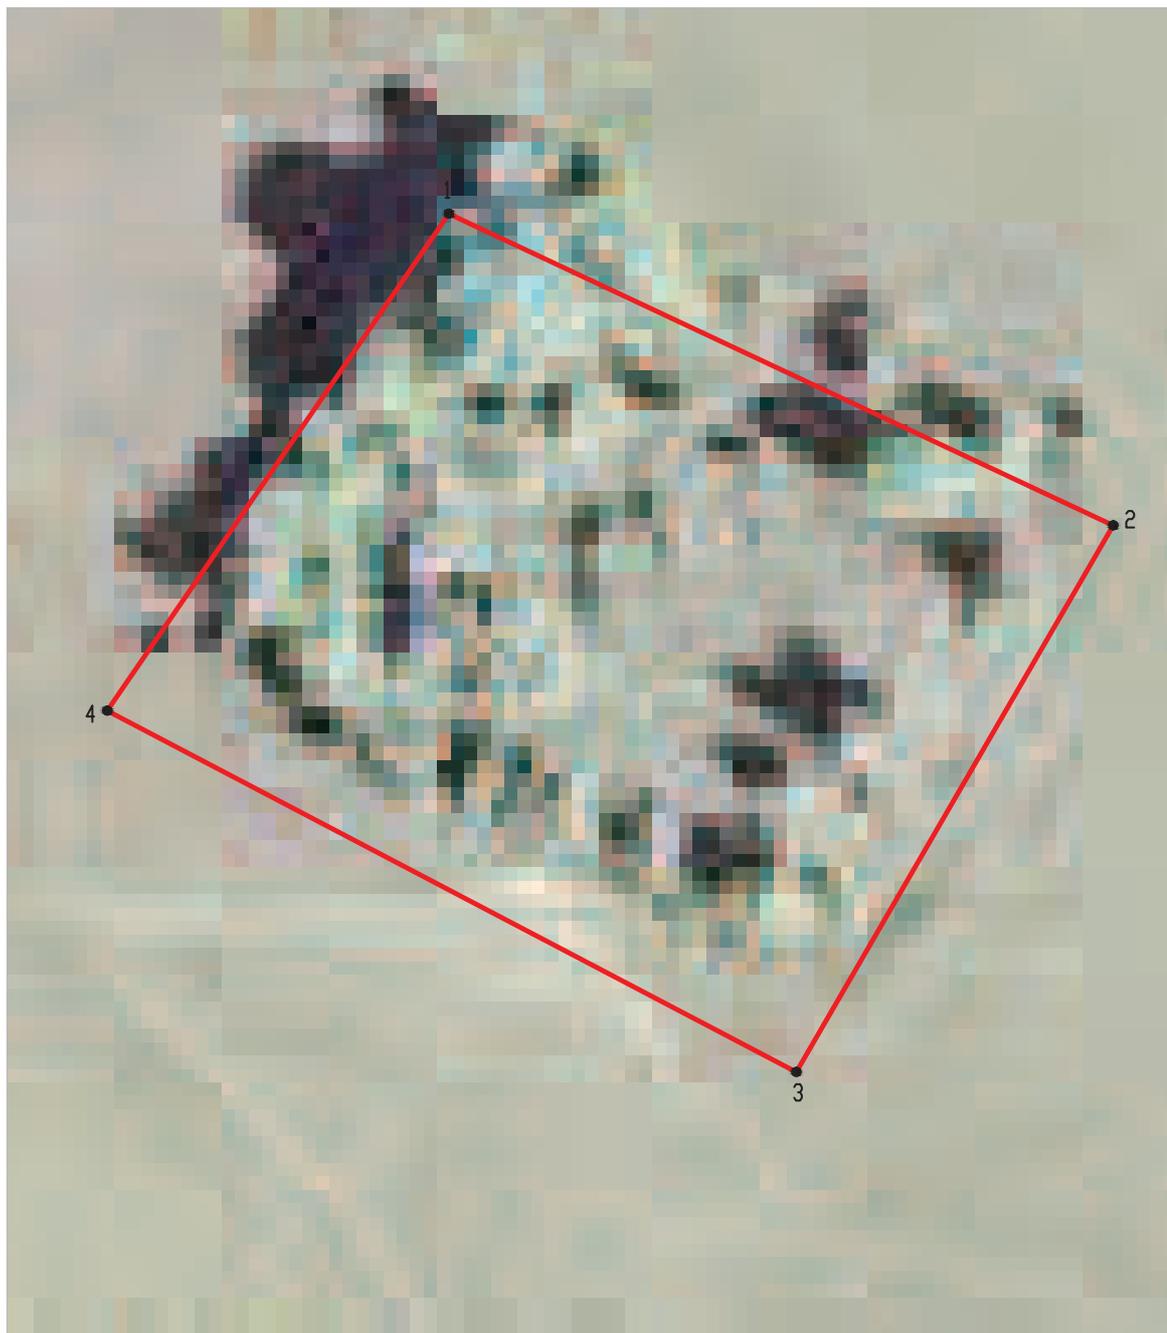


Масштаб 1:1000

Используемые условные знаки и обозначения:



границы территориальной зоны

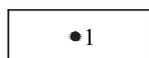

характерная точка границ территориальной зоны

Руководитель БУВО «Нормативно-проектный центр»

Подпись  Ю.В.Шалыгина Дата « 19 » \_\_\_\_\_ мая \_\_\_\_\_ 2021г.

Место для оттиска печати (при наличии) лица, составившего описание местоположения границ объекта



Приложение № 3  
к правилам землепользования и застройки  
Новогольбанского сельского поселения  
Грибановского муниципального района  
Воронежской области

СВЕДЕНИЯ О ГРАНИЦАХ ТЕРРИТОРИАЛЬНЫХ ЗОН,  
СОДЕРЖАЩИЕ ГРАФИЧЕСКОЕ ОПИСАНИЕ МЕСТОПОЛОЖЕНИЯ  
ГРАНИЦ ТЕРРИТОРИАЛЬНЫХ ЗОН, ПЕРЕЧЕНЬ КООРДИНАТ  
ХАРАКТЕРНЫХ ТОЧЕК ГРАНИЦ ТЕРРИТОРИАЛЬНЫХ ЗОН  
СЕЛА ХОМУТОВКА

## ОПИСАНИЕ МЕСТОПОЛОЖЕНИЯ ГРАНИЦ

Зона застройки индивидуальными жилыми домами села Хомутовка - Ж1/3

---

(наименование объекта, местоположение границ которого описано  
(далее - объект)

## Раздел 1

| Сведения об объекте |   |  |
|---------------------|---|--|
| № п/п               | Характеристики объекта  | Описание характеристик   |
| 1                   | 2   | 3  |
| 1                   | Местоположение объекта  | Воронежская область, Грибановский муниципальный район, Новогольеланское сельское поселение, село Хомутовка |
| 2                   | Площадь объекта $\pm$ величина погрешности определения площади ( $P \pm \Delta P$ ) | 1298846 $\pm$ 19944 м <sup>2</sup>   |
| 3                   | Иные характеристики объекта   | -  |

## Раздел 2

| Сведения о местоположении границ объекта        |               |            |   |   |   |
|---|---------------|------------|---|---|---|
| 1. Система координат: МСК - 36, зона 2          |               |            |   |   |   |
| 2. Сведения о характерных точках границ объекта |               |            |   |   |   |
| Обозначение<br>характерных<br>точек границ      | Координаты, м |            | Метод определения<br>координат характерной<br>точки | Средняя<br>квадратическая<br>погрешность<br>положения<br>характерной<br>точки (Mt), м | Описание<br>обозначения<br>точки на<br>местности (при<br>наличии) |
|   | X             | Y          |   |   |   |
| 1   | 2             | 3          | 4   | 5   | 6   |
| 1   | 501086.85     | 2233693.37 | Аналитический                                       | 2.50  | -   |
| 2   | 501101.95     | 2233708.46 | Аналитический                                       | 2.50  | -   |
| 3   | 501107.90     | 2233727.22 | Аналитический                                       | 2.50  | -   |
| 4   | 501121.24     | 2233754.06 | Аналитический                                       | 2.50  | -   |
| 5   | 501112.48     | 2233821.50 | Аналитический                                       | 2.50  | -   |
| 6   | 501125.49     | 2233880.63 | Аналитический                                       | 2.50  | -   |
| 7   | 501127.70     | 2233904.30 | Аналитический                                       | 2.50  | -   |
| 8   | 501134.91     | 2233913.93 | Аналитический                                       | 2.50  | -   |
| 9   | 501176.55     | 2233939.97 | Аналитический                                       | 2.50  | -   |
| 10  | 501180.36     | 2233956.00 | Аналитический                                       | 2.50  | -   |
| 11  | 501179.28     | 2233967.85 | Аналитический                                       | 2.50  | -   |
| 12  | 501176.15     | 2233981.47 | Аналитический                                       | 2.50  | -   |
| 13  | 501169.11     | 2233991.45 | Аналитический                                       | 2.50  | -   |
| 14  | 501122.82     | 2234023.86 | Аналитический                                       | 2.50  | -   |
| 15  | 501110.81     | 2234042.54 | Аналитический                                       | 2.50  | -   |
| 16  | 501108.94     | 2234087.87 | Аналитический                                       | 2.50  | -   |
| 17  | 501102.90     | 2234120.51 | Аналитический                                       | 2.50  | -   |
| 18  | 501111.69     | 2234140.04 | Аналитический                                       | 2.50  | -   |
| 19  | 501147.44     | 2234162.18 | Аналитический                                       | 2.50  | -   |
| 20  | 501107.66     | 2234269.73 | Картометрический                                    | 5.00  | -   |
| 21  | 501099.22     | 2234295.80 | Картометрический                                    | 5.00  | -   |
| 22  | 501004.17     | 2234258.02 | Картометрический                                    | 5.00  | -   |
| 23  | 500935.07     | 2234599.96 | Картометрический                                    | 5.00  | -   |
| 24  | 500932.07     | 2234622.72 | Картометрический                                    | 5.00  | -   |
| 25  | 500899.67     | 2234765.40 | Картометрический                                    | 5.00  | -   |
| 26  | 500894.15     | 2234785.88 | Картометрический                                    | 5.00  | -   |
| 27  | 500897.37     | 2234862.70 | Картометрический                                    | 5.00  | -   |
| 28  | 500892.97     | 2234880.63 | Картометрический                                    | 5.00  | -   |
| 29  | 500896.76     | 2234942.73 | Картометрический                                    | 5.00  | -   |
| 30  | 500787.34     | 2234897.33 | Картометрический                                    | 5.00  | -   |
| 31  | 500695.05     | 2234863.51 | Картометрический                                    | 5.00  | -   |
| 32  | 500687.00     | 2234860.69 | Картометрический                                    | 5.00  | -   |
| 33  | 500680.05     | 2234856.95 | Картометрический                                    | 5.00  | -   |
| 34  | 500675.21     | 2234851.57 | Картометрический                                    | 5.00  | -   |
| 35  | 500651.46     | 2234849.10 | Картометрический                                    | 5.00  | -   |
| 36  | 500656.67     | 2234821.20 | Картометрический                                    | 5.00  | -   |
| 37  | 500627.23     | 2234813.45 | Картометрический                                    | 5.00  | -   |

| 1  | 2         | 3          | 4                | 5    | 6 |
|----|-----------|------------|------------------|------|---|
| 38 | 500599.29 | 2234810.01 | Картометрический | 5.00 | - |
| 39 | 500588.87 | 2234844.74 | Картометрический | 5.00 | - |
| 40 | 500581.22 | 2234851.86 | Картометрический | 5.00 | - |
| 41 | 500572.99 | 2234850.68 | Картометрический | 5.00 | - |
| 42 | 500560.60 | 2234848.42 | Картометрический | 5.00 | - |
| 43 | 500535.21 | 2234843.20 | Картометрический | 5.00 | - |
| 44 | 500506.42 | 2234837.01 | Картометрический | 5.00 | - |
| 45 | 500476.24 | 2234830.34 | Картометрический | 5.00 | - |
| 46 | 500427.79 | 2234819.27 | Картометрический | 5.00 | - |
| 47 | 500379.32 | 2234808.31 | Картометрический | 5.00 | - |
| 48 | 500364.28 | 2234804.96 | Картометрический | 5.00 | - |
| 49 | 500330.26 | 2234797.37 | Картометрический | 5.00 | - |
| 50 | 500262.66 | 2234781.91 | Картометрический | 5.00 | - |
| 51 | 500242.87 | 2234777.33 | Картометрический | 5.00 | - |
| 52 | 500222.29 | 2234771.88 | Картометрический | 5.00 | - |
| 53 | 500201.06 | 2234767.42 | Картометрический | 5.00 | - |
| 54 | 500185.64 | 2234764.07 | Картометрический | 5.00 | - |
| 55 | 500146.21 | 2234755.00 | Картометрический | 5.00 | - |
| 56 | 500104.86 | 2234745.66 | Картометрический | 5.00 | - |
| 57 | 500052.74 | 2234733.62 | Картометрический | 5.00 | - |
| 58 | 500011.34 | 2234723.78 | Картометрический | 5.00 | - |
| 59 | 499982.22 | 2234716.90 | Картометрический | 5.00 | - |
| 60 | 499937.79 | 2234707.54 | Картометрический | 5.00 | - |
| 61 | 499923.71 | 2234705.51 | Картометрический | 5.00 | - |
| 62 | 499894.39 | 2234698.88 | Картометрический | 5.00 | - |
| 63 | 499843.81 | 2234690.27 | Картометрический | 5.00 | - |
| 64 | 499828.83 | 2234688.26 | Картометрический | 5.00 | - |
| 65 | 499801.31 | 2234683.50 | Картометрический | 5.00 | - |
| 66 | 499786.63 | 2234680.83 | Картометрический | 5.00 | - |
| 67 | 499772.02 | 2234677.87 | Картометрический | 5.00 | - |
| 68 | 499741.93 | 2234671.04 | Картометрический | 5.00 | - |
| 69 | 499711.12 | 2234664.04 | Картометрический | 5.00 | - |
| 70 | 499680.19 | 2234655.91 | Картометрический | 5.00 | - |
| 71 | 499620.62 | 2234639.36 | Картометрический | 5.00 | - |
| 72 | 499532.31 | 2234612.39 | Картометрический | 5.00 | - |
| 73 | 499455.89 | 2234589.28 | Картометрический | 5.00 | - |
| 74 | 499434.02 | 2234583.00 | Картометрический | 5.00 | - |
| 75 | 499332.08 | 2234554.07 | Картометрический | 5.00 | - |
| 76 | 499241.48 | 2234529.38 | Картометрический | 5.00 | - |
| 77 | 499175.93 | 2234510.57 | Картометрический | 5.00 | - |
| 78 | 499144.33 | 2234502.38 | Картометрический | 5.00 | - |
| 79 | 499123.15 | 2234500.28 | Картометрический | 5.00 | - |
| 80 | 499107.25 | 2234499.43 | Аналитический    | 0.50 | - |
| 81 | 499113.84 | 2234495.06 | Аналитический    | 2.50 | - |
| 82 | 499123.81 | 2234478.96 | Аналитический    | 0.10 | - |
| 83 | 499170.70 | 2234403.33 | Аналитический    | 0.10 | - |
| 84 | 499209.49 | 2234342.67 | Аналитический    | 0.10 | - |
| 85 | 499218.34 | 2234331.61 | Аналитический    | 0.10 | - |

| 1   | 2         | 3          | 4                | 5    | 6 |
|-----|-----------|------------|------------------|------|---|
| 86  | 499232.28 | 2234322.63 | Аналитический    | 0.10 | - |
| 87  | 499251.25 | 2234318.06 | Аналитический    | 0.10 | - |
| 88  | 499319.19 | 2234314.25 | Аналитический    | 0.10 | - |
| 89  | 499402.25 | 2234313.46 | Аналитический    | 0.10 | - |
| 90  | 499424.59 | 2234313.10 | Аналитический    | 0.10 | - |
| 91  | 499438.87 | 2234313.22 | Аналитический    | 0.10 | - |
| 92  | 499669.61 | 2234402.86 | Аналитический    | 0.10 | - |
| 93  | 499740.71 | 2234441.71 | Аналитический    | 0.10 | - |
| 94  | 500183.05 | 2234571.52 | Аналитический    | 0.10 | - |
| 95  | 500303.23 | 2234596.03 | Аналитический    | 0.10 | - |
| 96  | 500395.39 | 2234645.34 | Картометрический | 5.00 | - |
| 97  | 500442.84 | 2234660.25 | Картометрический | 5.00 | - |
| 98  | 500536.19 | 2234680.98 | Картометрический | 5.00 | - |
| 99  | 500542.39 | 2234642.63 | Картометрический | 5.00 | - |
| 100 | 500499.78 | 2234504.14 | Картометрический | 5.00 | - |
| 101 | 500523.02 | 2234385.03 | Картометрический | 5.00 | - |
| 102 | 500536.58 | 2234313.36 | Картометрический | 5.00 | - |
| 103 | 500666.35 | 2234124.52 | Картометрический | 5.00 | - |
| 104 | 500718.45 | 2234106.12 | Картометрический | 5.00 | - |
| 105 | 500735.53 | 2234079.11 | Аналитический    | 2.50 | - |
| 106 | 500815.93 | 2234157.77 | Аналитический    | 2.50 | - |
| 107 | 500839.75 | 2234098.34 | Аналитический    | 2.50 | - |
| 108 | 500878.64 | 2233918.95 | Аналитический    | 2.50 | - |
| 109 | 500923.95 | 2233788.54 | Аналитический    | 2.50 | - |
| 110 | 500954.61 | 2233757.42 | Аналитический    | 2.50 | - |
| 111 | 500979.40 | 2233763.64 | Аналитический    | 2.50 | - |
| 112 | 501007.23 | 2233754.22 | Аналитический    | 2.50 | - |
| 113 | 501036.97 | 2233737.29 | Аналитический    | 2.50 | - |
| 114 | 501063.51 | 2233718.99 | Аналитический    | 2.50 | - |
| 1   | 501086.85 | 2233693.37 | Аналитический    | 2.50 | - |
|     |           |            |                  |      |   |
| 115 | 500959.16 | 2234986.80 | Аналитический    | 2.50 | - |
| 116 | 500938.38 | 2235002.87 | Аналитический    | 2.50 | - |
| 117 | 500929.73 | 2235021.32 | Аналитический    | 2.50 | - |
| 118 | 500944.42 | 2235051.81 | Аналитический    | 2.50 | - |
| 119 | 500947.90 | 2235068.90 | Аналитический    | 2.50 | - |
| 120 | 500953.78 | 2235080.94 | Аналитический    | 2.50 | - |
| 121 | 500974.28 | 2235079.77 | Аналитический    | 2.50 | - |
| 122 | 500992.70 | 2235079.73 | Аналитический    | 2.50 | - |
| 123 | 500998.13 | 2235097.32 | Аналитический    | 2.50 | - |
| 124 | 500991.60 | 2235112.17 | Аналитический    | 2.50 | - |
| 125 | 500964.90 | 2235129.11 | Аналитический    | 2.50 | - |
| 126 | 500941.29 | 2235140.34 | Аналитический    | 2.50 | - |
| 127 | 500937.44 | 2235164.00 | Аналитический    | 2.50 | - |
| 128 | 500958.96 | 2235185.82 | Аналитический    | 2.50 | - |
| 129 | 500964.72 | 2235202.37 | Аналитический    | 2.50 | - |
| 130 | 500948.07 | 2235226.98 | Аналитический    | 2.50 | - |
| 131 | 500944.49 | 2235239.09 | Аналитический    | 2.50 | - |

| 1   | 2         | 3          | 4                | 5    | 6 |
|-----|-----------|------------|------------------|------|---|
| 132 | 500949.08 | 2235267.18 | Картометрический | 5.00 | - |
| 133 | 500866.71 | 2235263.05 | Картометрический | 5.00 | - |
| 134 | 500786.69 | 2235355.71 | Картометрический | 5.00 | - |
| 135 | 500809.89 | 2235437.82 | Картометрический | 5.00 | - |
| 136 | 500816.10 | 2235459.81 | Картометрический | 5.00 | - |
| 137 | 500800.50 | 2235533.85 | Картометрический | 5.00 | - |
| 138 | 500758.02 | 2235565.75 | Картометрический | 5.00 | - |
| 139 | 500687.06 | 2235568.07 | Картометрический | 5.00 | - |
| 140 | 500650.54 | 2235506.73 | Картометрический | 5.00 | - |
| 141 | 500561.38 | 2235437.82 | Картометрический | 5.00 | - |
| 142 | 500529.43 | 2235413.13 | Картометрический | 5.00 | - |
| 143 | 500540.46 | 2235355.38 | Картометрический | 5.00 | - |
| 144 | 500369.05 | 2235253.70 | Картометрический | 5.00 | - |
| 145 | 500421.34 | 2235002.88 | Картометрический | 5.00 | - |
| 146 | 500364.20 | 2234976.73 | Картометрический | 5.00 | - |
| 147 | 500297.38 | 2235012.56 | Картометрический | 5.00 | - |
| 148 | 500169.42 | 2235011.28 | Картометрический | 5.00 | - |
| 149 | 499866.73 | 2234945.66 | Картометрический | 5.00 | - |
| 150 | 499790.53 | 2234924.49 | Картометрический | 5.00 | - |
| 151 | 499606.38 | 2234903.33 | Картометрический | 5.00 | - |
| 152 | 499403.18 | 2234869.46 | Картометрический | 5.00 | - |
| 153 | 499274.07 | 2234808.08 | Картометрический | 5.00 | - |
| 154 | 499206.43 | 2234775.41 | Картометрический | 5.00 | - |
| 155 | 499145.52 | 2234778.90 | Картометрический | 5.00 | - |
| 156 | 499029.16 | 2234760.39 | Картометрический | 5.00 | - |
| 157 | 499029.57 | 2234730.66 | Картометрический | 5.00 | - |
| 158 | 499020.34 | 2234700.06 | Картометрический | 5.00 | - |
| 159 | 499021.54 | 2234670.36 | Картометрический | 5.00 | - |
| 160 | 499027.01 | 2234636.39 | Картометрический | 5.00 | - |
| 161 | 499042.18 | 2234598.61 | Картометрический | 5.00 | - |
| 162 | 499083.49 | 2234534.52 | Аналитический    | 0.50 | - |
| 163 | 499080.47 | 2234517.19 | Картометрический | 5.00 | - |
| 164 | 499093.96 | 2234516.18 | Картометрический | 5.00 | - |
| 165 | 499107.10 | 2234516.04 | Картометрический | 5.00 | - |
| 166 | 499124.19 | 2234517.58 | Картометрический | 5.00 | - |
| 167 | 499137.50 | 2234519.26 | Картометрический | 5.00 | - |
| 168 | 499148.15 | 2234520.92 | Картометрический | 5.00 | - |
| 169 | 499170.66 | 2234526.92 | Картометрический | 5.00 | - |
| 170 | 499207.83 | 2234536.79 | Картометрический | 5.00 | - |
| 171 | 499275.06 | 2234555.71 | Картометрический | 5.00 | - |
| 172 | 499328.74 | 2234570.66 | Картометрический | 5.00 | - |
| 173 | 499374.08 | 2234583.80 | Картометрический | 5.00 | - |
| 174 | 499419.43 | 2234596.93 | Картометрический | 5.00 | - |
| 175 | 499479.30 | 2234614.25 | Картометрический | 5.00 | - |
| 176 | 499537.03 | 2234631.12 | Картометрический | 5.00 | - |
| 177 | 499588.77 | 2234646.78 | Картометрический | 5.00 | - |
| 178 | 499642.90 | 2234662.69 | Картометрический | 5.00 | - |
| 179 | 499705.05 | 2234679.82 | Картометрический | 5.00 | - |

| 1   | 2         | 3          | 4                | 5    | 6 |
|-----|-----------|------------|------------------|------|---|
| 180 | 499736.40 | 2234685.58 | Картометрический | 5.00 | - |
| 181 | 499797.13 | 2234697.07 | Картометрический | 5.00 | - |
| 182 | 499853.79 | 2234708.38 | Картометрический | 5.00 | - |
| 183 | 499876.93 | 2234712.88 | Картометрический | 5.00 | - |
| 184 | 499897.80 | 2234716.32 | Картометрический | 5.00 | - |
| 185 | 499918.48 | 2234720.33 | Картометрический | 5.00 | - |
| 186 | 499942.83 | 2234725.48 | Картометрический | 5.00 | - |
| 187 | 499969.22 | 2234731.38 | Картометрический | 5.00 | - |
| 188 | 500012.47 | 2234741.23 | Картометрический | 5.00 | - |
| 189 | 500038.83 | 2234747.42 | Картометрический | 5.00 | - |
| 190 | 500097.49 | 2234761.15 | Картометрический | 5.00 | - |
| 191 | 500137.27 | 2234770.22 | Картометрический | 5.00 | - |
| 192 | 500191.51 | 2234781.24 | Картометрический | 5.00 | - |
| 193 | 500218.13 | 2234786.95 | Картометрический | 5.00 | - |
| 194 | 500238.00 | 2234791.57 | Картометрический | 5.00 | - |
| 195 | 500259.08 | 2234797.05 | Картометрический | 5.00 | - |
| 196 | 500302.14 | 2234807.49 | Картометрический | 5.00 | - |
| 197 | 500328.73 | 2234811.48 | Картометрический | 5.00 | - |
| 198 | 500356.00 | 2234817.00 | Картометрический | 5.00 | - |
| 199 | 500384.55 | 2234824.99 | Картометрический | 5.00 | - |
| 200 | 500411.02 | 2234831.46 | Картометрический | 5.00 | - |
| 201 | 500436.52 | 2234837.85 | Картометрический | 5.00 | - |
| 202 | 500470.65 | 2234845.64 | Картометрический | 5.00 | - |
| 203 | 500445.19 | 2234984.25 | Картометрический | 5.00 | - |
| 204 | 500487.37 | 2234994.86 | Картометрический | 5.00 | - |
| 205 | 500529.85 | 2235004.43 | Картометрический | 5.00 | - |
| 206 | 500566.55 | 2234992.97 | Картометрический | 5.00 | - |
| 207 | 500601.51 | 2235002.98 | Картометрический | 5.00 | - |
| 208 | 500627.61 | 2235005.59 | Картометрический | 5.00 | - |
| 209 | 500653.87 | 2234880.11 | Картометрический | 5.00 | - |
| 210 | 500672.16 | 2234882.38 | Картометрический | 5.00 | - |
| 211 | 500674.51 | 2234879.48 | Картометрический | 5.00 | - |
| 212 | 500682.09 | 2234879.20 | Картометрический | 5.00 | - |
| 213 | 500694.02 | 2234880.79 | Картометрический | 5.00 | - |
| 214 | 500747.29 | 2234900.73 | Картометрический | 5.00 | - |
| 215 | 500810.72 | 2234925.40 | Картометрический | 5.00 | - |
| 216 | 500884.41 | 2234955.98 | Картометрический | 5.00 | - |
| 115 | 500959.16 | 2234986.80 | Аналитический    | 2.50 | - |

## 3. Сведения о характерных точках части (частей) границы объекта

| Обозначение<br>характерных<br>точек части<br>границы | Координаты, м |   | Метод определения<br>координат характерной<br>точки | Средняя<br>квадратическая<br>погрешность<br>положения<br>характерной<br>точки (Mt), м | Описание<br>обозначения<br>точки на<br>местности<br>(при наличии) |
|--|---------------|---|---|---|---|
|  | X             | Y |   |   |   |
| 1  | 2             | 3 | 4   | 5   | 6   |
| Часть №  | -             | - | -   | -   | -   |



Раздел 4  
План границ объекта



Масштаб 1:5000

Используемые условные знаки и обозначения:

- границы территориальной зоны
- границы муниципального образования
- характерная точка границ территориальной зоны

Руководитель БУВО «Нормативно-проектный центр»  
Подпись *Ю.В.Шалыгина* Ю.В.Шалыгина Дата « 19 » мая 2021 г.  
Место для оттиска печати (при наличии) лица, составившего описание местоположения границ объекта

## ОПИСАНИЕ МЕСТОПОЛОЖЕНИЯ ГРАНИЦ

## Общественно-деловая зона села Хомутовка - ОД/З

---

(наименование объекта, местоположение границ которого описано  
(далее - объект)

## Раздел 1

| Сведения об объекте |   |  |
|---------------------|---|--|
| № п/п               | Характеристики объекта  | Описание характеристик   |
| 1                   | 2   | 3  |
| 1                   | Местоположение объекта  | Воронежская область, Грибановский муниципальный район, Новогольеланское сельское поселение, село Хомутовка |
| 2                   | Площадь объекта $\pm$ величина погрешности определения площади ( $P \pm \Delta P$ ) | 27358 $\pm$ 2895 м <sup>2</sup>  |
| 3                   | Иные характеристики объекта   | -  |

## Раздел 2

| Сведения о местоположении границ объекта                        |               |            |   |   |   |
|---|---------------|------------|---|---|---|
| 1. Система координат: МСК - 36, зона 2                          |               |            |   |   |   |
| 2. Сведения о характерных точках границ объекта                 |               |            |   |   |   |
| Обозначение<br>характерных<br>точек границ                      | Координаты, м |            | Метод определения<br>координат характерной<br>точки | Средняя<br>квадратическая<br>погрешность<br>положения<br>характерной<br>точки (Mt), м | Описание<br>обозначения<br>точки на<br>местности<br>(при наличии) |
|   | X             | Y          |   |   |   |
| 1   | 2             | 3          | 4   | 5   | 6   |
| 1   | 500656.67     | 2234821.20 | Картометрический                                    | 5.00  | -   |
| 2   | 500651.46     | 2234849.10 | Картометрический                                    | 5.00  | -   |
| 3   | 500628.09     | 2234849.89 | Картометрический                                    | 5.00  | -   |
| 4   | 500588.87     | 2234844.74 | Картометрический                                    | 5.00  | -   |
| 5   | 500599.29     | 2234810.01 | Картометрический                                    | 5.00  | -   |
| 6   | 500627.23     | 2234813.45 | Картометрический                                    | 5.00  | -   |
| 1   | 500656.67     | 2234821.20 | Картометрический                                    | 5.00  | -   |
|   |               |            |   |   |   |
| 7   | 500649.87     | 2234873.70 | Картометрический                                    | 5.00  | -   |
| 8   | 500653.19     | 2234876.74 | Картометрический                                    | 5.00  | -   |
| 9   | 500653.87     | 2234880.11 | Картометрический                                    | 5.00  | -   |
| 10  | 500627.61     | 2235005.59 | Картометрический                                    | 5.00  | -   |
| 11  | 500601.51     | 2235002.98 | Картометрический                                    | 5.00  | -   |
| 12  | 500566.55     | 2234992.97 | Картометрический                                    | 5.00  | -   |
| 13  | 500529.85     | 2235004.43 | Картометрический                                    | 5.00  | -   |
| 14  | 500487.37     | 2234994.86 | Картометрический                                    | 5.00  | -   |
| 15  | 500445.19     | 2234984.25 | Картометрический                                    | 5.00  | -   |
| 16  | 500470.65     | 2234845.64 | Картометрический                                    | 5.00  | -   |
| 17  | 500497.69     | 2234852.20 | Картометрический                                    | 5.00  | -   |
| 18  | 500527.44     | 2234858.53 | Картометрический                                    | 5.00  | -   |
| 19  | 500554.14     | 2234863.16 | Картометрический                                    | 5.00  | -   |
| 20  | 500574.39     | 2234866.57 | Картометрический                                    | 5.00  | -   |
| 21  | 500624.40     | 2234872.74 | Картометрический                                    | 5.00  | -   |
| 22  | 500644.87     | 2234873.66 | Картометрический                                    | 5.00  | -   |
| 7   | 500649.87     | 2234873.70 | Картометрический                                    | 5.00  | -   |
| 3. Сведения о характерных точках части (частей) границы объекта |               |            |   |   |   |
| Обозначение<br>характерных<br>точек части<br>границы            | Координаты, м |            | Метод определения<br>координат характерной<br>точки | Средняя<br>квадратическая<br>погрешность<br>положения<br>характерной<br>точки (Mt), м | Описание<br>обозначения<br>точки на<br>местности<br>(при наличии) |
|   | X             | Y          |   |   |   |
| 1   | 2             | 3          | 4   | 5   | 6   |
| Часть №   |               |            |   |   |   |
| -   | -             | -          | -   | -   | -   |





Масштаб 1:1000

Используемые условные знаки и обозначения:

|   |   |
|---|---|
|  | границы территориальной зоны                  |
|  | характерная точка границ территориальной зоны |

Руководитель БУВО «Нормативно-проектный центр»

Подпись  Ю.В.Шальгина Дата « 19 » мая 2021 г.

Место для оттиска печати (при наличии) лица, составившего описание местоположения границ объекта

## ОПИСАНИЕ МЕСТОПОЛОЖЕНИЯ ГРАНИЦ

Зона улиц, дорог, инженерной и транспортной инфраструктуры села Хомутовка - ИТ1/3

(наименование объекта, местоположение границ которого описано  
(далее - объект)

## Раздел 1

| Сведения об объекте |   |  |
|---------------------|---|--|
| № п/п               | Характеристики объекта  | Описание характеристик   |
| 1                   | 2   | 3  |
| 1                   | Местоположение объекта  | Воронежская область, Грибановский муниципальный район, Новогольеланское сельское поселение, село Хомутовка |
| 2                   | Площадь объекта $\pm$ величина погрешности определения площади ( $P \pm \Delta P$ ) | 32699+/-3165 м <sup>2</sup>  |
| 3                   | Иные характеристики объекта   | -  |

## Раздел 2

| Сведения о местоположении границ объекта        |               |            |   |   |   |
|---|---------------|------------|---|---|---|
| 1. Система координат: МСК - 36, зона 2          |               |            |   |   |   |
| 2. Сведения о характерных точках границ объекта |               |            |   |   |   |
| Обозначение<br>характерных<br>точек границ      | Координаты, м |            | Метод определения<br>координат характерной<br>точки | Средняя<br>квадратическая<br>погрешность<br>положения<br>характерной<br>точки (Mt), м | Описание<br>обозначения<br>точки на<br>местности<br>(при наличии) |
|   | X             | Y          |   |   |   |
| 1   | 2             | 3          | 4   | 5   | 6   |
| 1   | 501024.82     | 2234994.45 | Аналитический                                       | 0.50  | -   |
| 2   | 501023.06     | 2234996.02 | Аналитический                                       | 0.50  | -   |
| 3   | 501014.40     | 2234990.25 | Аналитический                                       | 0.50  | -   |
| 1   | 501024.82     | 2234994.45 | Аналитический                                       | 0.50  | -   |
|   |               |            |   |   |   |
| 4   | 500983.56     | 2234977.79 | Аналитический                                       | 0.50  | -   |
| 5   | 500978.98     | 2234984.10 | Аналитический                                       | 0.50  | -   |
| 6   | 500967.59     | 2234980.28 | Аналитический                                       | 0.50  | -   |
| 7   | 500959.16     | 2234986.80 | Аналитический                                       | 0.50  | -   |
| 8   | 500884.41     | 2234955.98 | Картометрический                                    | 5.00  | -   |
| 9   | 500810.72     | 2234925.40 | Картометрический                                    | 5.00  | -   |
| 10  | 500747.29     | 2234900.73 | Картометрический                                    | 5.00  | -   |
| 11  | 500694.02     | 2234880.79 | Картометрический                                    | 5.00  | -   |
| 12  | 500682.09     | 2234879.20 | Картометрический                                    | 5.00  | -   |
| 13  | 500674.51     | 2234879.48 | Картометрический                                    | 5.00  | -   |
| 14  | 500672.16     | 2234882.38 | Картометрический                                    | 5.00  | -   |
| 15  | 500653.87     | 2234880.11 | Картометрический                                    | 5.00  | -   |
| 16  | 500653.19     | 2234876.74 | Картометрический                                    | 5.00  | -   |
| 17  | 500649.87     | 2234873.70 | Картометрический                                    | 5.00  | -   |
| 18  | 500644.87     | 2234873.66 | Картометрический                                    | 5.00  | -   |
| 19  | 500624.40     | 2234872.74 | Картометрический                                    | 5.00  | -   |
| 20  | 500574.39     | 2234866.57 | Картометрический                                    | 5.00  | -   |
| 21  | 500554.14     | 2234863.16 | Картометрический                                    | 5.00  | -   |
| 22  | 500527.44     | 2234858.53 | Картометрический                                    | 5.00  | -   |
| 23  | 500497.69     | 2234852.20 | Картометрический                                    | 5.00  | -   |
| 24  | 500470.65     | 2234845.64 | Картометрический                                    | 5.00  | -   |
| 25  | 500436.52     | 2234837.85 | Картометрический                                    | 5.00  | -   |
| 26  | 500411.02     | 2234831.46 | Картометрический                                    | 5.00  | -   |
| 27  | 500384.55     | 2234824.99 | Картометрический                                    | 5.00  | -   |
| 28  | 500356.00     | 2234817.00 | Картометрический                                    | 5.00  | -   |
| 29  | 500328.73     | 2234811.48 | Картометрический                                    | 5.00  | -   |
| 30  | 500302.14     | 2234807.49 | Картометрический                                    | 5.00  | -   |
| 31  | 500259.08     | 2234797.05 | Картометрический                                    | 5.00  | -   |
| 32  | 500238.00     | 2234791.57 | Картометрический                                    | 5.00  | -   |
| 33  | 500218.13     | 2234786.95 | Картометрический                                    | 5.00  | -   |

| 1  | 2         | 3          | 4                | 5    | 6 |
|----|-----------|------------|------------------|------|---|
| 34 | 500191.51 | 2234781.24 | Картометрический | 5.00 | - |
| 35 | 500137.27 | 2234770.22 | Картометрический | 5.00 | - |
| 36 | 500097.49 | 2234761.15 | Картометрический | 5.00 | - |
| 37 | 500038.83 | 2234747.42 | Картометрический | 5.00 | - |
| 38 | 500012.47 | 2234741.23 | Картометрический | 5.00 | - |
| 39 | 499969.22 | 2234731.38 | Картометрический | 5.00 | - |
| 40 | 499942.83 | 2234725.48 | Картометрический | 5.00 | - |
| 41 | 499918.48 | 2234720.33 | Картометрический | 5.00 | - |
| 42 | 499897.80 | 2234716.32 | Картометрический | 5.00 | - |
| 43 | 499876.93 | 2234712.88 | Картометрический | 5.00 | - |
| 44 | 499853.79 | 2234708.38 | Картометрический | 5.00 | - |
| 45 | 499797.13 | 2234697.07 | Картометрический | 5.00 | - |
| 46 | 499736.40 | 2234685.58 | Картометрический | 5.00 | - |
| 47 | 499705.05 | 2234679.82 | Картометрический | 5.00 | - |
| 48 | 499642.90 | 2234662.69 | Картометрический | 5.00 | - |
| 49 | 499588.77 | 2234646.78 | Картометрический | 5.00 | - |
| 50 | 499537.03 | 2234631.12 | Картометрический | 5.00 | - |
| 51 | 499479.30 | 2234614.25 | Картометрический | 5.00 | - |
| 52 | 499419.43 | 2234596.93 | Картометрический | 5.00 | - |
| 53 | 499374.08 | 2234583.80 | Картометрический | 5.00 | - |
| 54 | 499328.74 | 2234570.66 | Картометрический | 5.00 | - |
| 55 | 499275.06 | 2234555.71 | Картометрический | 5.00 | - |
| 56 | 499207.83 | 2234536.79 | Картометрический | 5.00 | - |
| 57 | 499170.66 | 2234526.92 | Картометрический | 5.00 | - |
| 58 | 499148.15 | 2234520.92 | Картометрический | 5.00 | - |
| 59 | 499137.50 | 2234519.26 | Картометрический | 5.00 | - |
| 60 | 499124.19 | 2234517.58 | Картометрический | 5.00 | - |
| 61 | 499107.10 | 2234516.04 | Картометрический | 5.00 | - |
| 62 | 499093.96 | 2234516.18 | Картометрический | 5.00 | - |
| 63 | 499080.47 | 2234517.19 | Аналитический    | 0.50 | - |
| 64 | 499107.25 | 2234499.43 | Аналитический    | 0.50 | - |
| 65 | 499123.15 | 2234500.28 | Картометрический | 5.00 | - |
| 66 | 499144.33 | 2234502.38 | Картометрический | 5.00 | - |
| 67 | 499175.93 | 2234510.57 | Картометрический | 5.00 | - |
| 68 | 499241.48 | 2234529.38 | Картометрический | 5.00 | - |
| 69 | 499332.08 | 2234554.07 | Картометрический | 5.00 | - |
| 70 | 499434.02 | 2234583.00 | Картометрический | 5.00 | - |
| 71 | 499455.89 | 2234589.28 | Картометрический | 5.00 | - |
| 72 | 499532.31 | 2234612.39 | Картометрический | 5.00 | - |
| 73 | 499620.62 | 2234639.36 | Картометрический | 5.00 | - |
| 74 | 499680.19 | 2234655.91 | Картометрический | 5.00 | - |
| 75 | 499711.12 | 2234664.04 | Картометрический | 5.00 | - |
| 76 | 499741.93 | 2234671.04 | Картометрический | 5.00 | - |
| 77 | 499772.02 | 2234677.87 | Картометрический | 5.00 | - |
| 78 | 499786.63 | 2234680.83 | Картометрический | 5.00 | - |
| 79 | 499801.31 | 2234683.50 | Картометрический | 5.00 | - |
| 80 | 499828.83 | 2234688.26 | Картометрический | 5.00 | - |
| 81 | 499843.81 | 2234690.27 | Картометрический | 5.00 | - |

| 1   | 2         | 3          | 4                | 5    | 6 |
|-----|-----------|------------|------------------|------|---|
| 82  | 499894.39 | 2234698.88 | Картометрический | 5.00 | - |
| 83  | 499923.71 | 2234705.51 | Картометрический | 5.00 | - |
| 84  | 499937.79 | 2234707.54 | Картометрический | 5.00 | - |
| 85  | 499982.22 | 2234716.90 | Картометрический | 5.00 | - |
| 86  | 500011.34 | 2234723.78 | Картометрический | 5.00 | - |
| 87  | 500052.74 | 2234733.62 | Картометрический | 5.00 | - |
| 88  | 500104.86 | 2234745.66 | Картометрический | 5.00 | - |
| 89  | 500146.21 | 2234755.00 | Картометрический | 5.00 | - |
| 90  | 500185.64 | 2234764.07 | Картометрический | 5.00 | - |
| 91  | 500201.06 | 2234767.42 | Картометрический | 5.00 | - |
| 92  | 500222.29 | 2234771.88 | Картометрический | 5.00 | - |
| 93  | 500242.87 | 2234777.33 | Картометрический | 5.00 | - |
| 94  | 500262.66 | 2234781.91 | Картометрический | 5.00 | - |
| 95  | 500330.26 | 2234797.37 | Картометрический | 5.00 | - |
| 96  | 500364.28 | 2234804.96 | Картометрический | 5.00 | - |
| 97  | 500379.32 | 2234808.31 | Картометрический | 5.00 | - |
| 98  | 500427.79 | 2234819.27 | Картометрический | 5.00 | - |
| 99  | 500476.24 | 2234830.34 | Картометрический | 5.00 | - |
| 100 | 500506.42 | 2234837.01 | Картометрический | 5.00 | - |
| 101 | 500535.21 | 2234843.20 | Картометрический | 5.00 | - |
| 102 | 500560.60 | 2234848.42 | Картометрический | 5.00 | - |
| 103 | 500572.99 | 2234850.68 | Картометрический | 5.00 | - |
| 104 | 500581.22 | 2234851.86 | Картометрический | 5.00 | - |
| 105 | 500588.87 | 2234844.74 | Картометрический | 5.00 | - |
| 106 | 500628.09 | 2234849.89 | Картометрический | 5.00 | - |
| 107 | 500651.46 | 2234849.10 | Картометрический | 5.00 | - |
| 108 | 500675.21 | 2234851.57 | Картометрический | 5.00 | - |
| 109 | 500680.05 | 2234856.95 | Картометрический | 5.00 | - |
| 110 | 500687.00 | 2234860.69 | Картометрический | 5.00 | - |
| 111 | 500695.05 | 2234863.51 | Картометрический | 5.00 | - |
| 112 | 500787.34 | 2234897.33 | Картометрический | 5.00 | - |
| 113 | 500896.76 | 2234942.73 | Картометрический | 5.00 | - |
| 4   | 500983.56 | 2234977.79 | Аналитический    | 0.50 | - |

### 3. Сведения о характерных точках части (частей) границы объекта

| Обозначение<br>характерных<br>точек части<br>границы | Координаты, м |   | Метод определения<br>координат характерной<br>точки | Средняя<br>квадратическая<br>погрешность<br>положения<br>характерной<br>точки (Mt), м | Описание<br>обозначения<br>точки на<br>местности<br>(при наличии) |
|--|---------------|---|---|---|---|
|  | X             | Y |   |   |   |
| 1  | 2             | 3 | 4   | 5   | 6   |
| Часть №  |               |   |   |   |   |
| -  | -             | - | -   | -   | -   |





Масштаб 1:5000

Используемые условные знаки и обозначения:

- границы территориальной зоны
- границы муниципального образования
- характерная точка границ территориальной зоны

Руководитель БУВО «Нормативно-проектный центр»

Подпись *Ю.В. Шалыгина* Ю.В. Шалыгина Дата « 19 » мая 2021г.

Место для оттиска печати (при наличии) лица, составившего описание местоположения границ объекта



## ОПИСАНИЕ МЕСТОПОЛОЖЕНИЯ ГРАНИЦ

Зона сельскохозяйственного использования в границах населенного пункта  
села Хомутовка - СХ1/3

(наименование объекта, местоположение границ которого описано  
(далее - объект)

## Раздел 1

| Сведения об объекте |   |  |
|---------------------|---|--|
| 1                   | Характеристики объекта  | Описание характеристик   |
| 1                   | 2   | 3  |
| 1                   | Местоположение объекта  | Воронежская область, Грибановский муниципальный район, Новогольеланское сельское поселение, село Хомутовка |
| 2                   | Площадь объекта $\pm$<br>величина погрешности определения<br>площади ( $P \pm \Delta P$ ) | 995399 $\pm$ 17460 м <sup>2</sup>  |
| 3                   | Иные характеристики объекта   | -  |

## Раздел 2

| Сведения о местоположении границ объекта        |               |            |   |   |   |
|---|---------------|------------|---|---|---|
| 1. Система координат: МСК - 36, зона 2          |               |            |   |   |   |
| 2. Сведения о характерных точках границ объекта |               |            |   |   |   |
| Обозначение<br>характерных<br>точек границ      | Координаты, м |            | Метод определения<br>координат характерной<br>точки | Средняя<br>квадратическая<br>погрешность<br>положения<br>характерной<br>точки (Mt), м | Описание<br>обозначения<br>точки на<br>местности<br>(при наличии) |
|   | X             | Y          |   |   |   |
| 1   | 2             | 3          | 4   | 5   | 6   |
| 1   | 501147.44     | 2234162.18 | Аналитический                                       | 2.50  | -   |
| 2   | 501157.06     | 2234174.39 | Аналитический                                       | 2.50  | -   |
| 3   | 501168.84     | 2234217.33 | Аналитический                                       | 2.50  | -   |
| 4   | 501171.90     | 2234235.68 | Аналитический                                       | 2.50  | -   |
| 5   | 501183.05     | 2234272.23 | Аналитический                                       | 2.50  | -   |
| 6   | 501181.40     | 2234296.29 | Аналитический                                       | 2.50  | -   |
| 7   | 501157.37     | 2234358.27 | Аналитический                                       | 2.50  | -   |
| 8   | 501144.45     | 2234403.65 | Аналитический                                       | 2.50  | -   |
| 9   | 501131.90     | 2234456.09 | Аналитический                                       | 2.50  | -   |
| 10  | 501116.29     | 2234537.33 | Аналитический                                       | 2.50  | -   |
| 11  | 501103.47     | 2234586.95 | Аналитический                                       | 2.50  | -   |
| 12  | 501090.83     | 2234632.79 | Аналитический                                       | 2.50  | -   |
| 13  | 501064.91     | 2234667.81 | Аналитический                                       | 2.50  | -   |
| 14  | 501052.25     | 2234717.99 | Аналитический                                       | 2.50  | -   |
| 15  | 501047.28     | 2234737.70 | Аналитический                                       | 2.50  | -   |
| 16  | 501044.48     | 2234748.78 | Аналитический                                       | 2.50  | -   |
| 17  | 501047.80     | 2234762.21 | Аналитический                                       | 2.50  | -   |
| 18  | 501075.07     | 2234777.81 | Аналитический                                       | 2.50  | -   |
| 19  | 501115.99     | 2234809.68 | Аналитический                                       | 2.50  | -   |
| 20  | 501121.94     | 2234823.96 | Аналитический                                       | 2.50  | -   |
| 21  | 501092.81     | 2234873.36 | Аналитический                                       | 2.50  | -   |
| 22  | 501036.82     | 2234983.77 | Аналитический                                       | 0.50  | -   |
| 23  | 501024.82     | 2234994.45 | Картометрический                                    | 5.00  | -   |
| 24  | 501014.40     | 2234990.25 | Аналитический                                       | 0.50  | -   |
| 25  | 500983.56     | 2234977.79 | Аналитический                                       | 0.50  | -   |
| 26  | 500896.76     | 2234942.73 | Картометрический                                    | 5.00  | -   |
| 27  | 500892.97     | 2234880.63 | Картометрический                                    | 5.00  | -   |
| 28  | 500897.37     | 2234862.70 | Картометрический                                    | 5.00  | -   |
| 29  | 500894.15     | 2234785.88 | Картометрический                                    | 5.00  | -   |
| 30  | 500899.67     | 2234765.40 | Картометрический                                    | 5.00  | -   |
| 31  | 500932.07     | 2234622.72 | Картометрический                                    | 5.00  | -   |
| 32  | 500935.07     | 2234599.96 | Картометрический                                    | 5.00  | -   |
| 33  | 501004.17     | 2234258.02 | Картометрический                                    | 5.00  | -   |
| 34  | 501099.22     | 2234295.80 | Картометрический                                    | 5.00  | -   |
| 35  | 501107.66     | 2234269.73 | Картометрический                                    | 5.00  | -   |
| 1   | 501147.44     | 2234162.18 | Аналитический                                       | 2.50  | -   |
|   |               |            |   |   |   |
| 36  | 500760.49     | 2233698.50 | Аналитический                                       | 2.50  | -   |
| 37  | 500752.95     | 2233864.95 | Аналитический                                       | 2.50  | -   |

| 1  | 2         | 3          | 4                | 5    | 6 |
|----|-----------|------------|------------------|------|---|
| 38 | 500743.74 | 2234050.10 | Аналитический    | 2.50 | - |
| 39 | 500735.53 | 2234079.11 | Аналитический    | 2.50 | - |
| 40 | 500718.45 | 2234106.12 | Картометрический | 5.00 | - |
| 41 | 500666.35 | 2234124.52 | Картометрический | 5.00 | - |
| 42 | 500536.58 | 2234313.36 | Картометрический | 5.00 | - |
| 43 | 500523.02 | 2234385.03 | Картометрический | 5.00 | - |
| 44 | 500499.78 | 2234504.14 | Картометрический | 5.00 | - |
| 45 | 500542.39 | 2234642.63 | Картометрический | 5.00 | - |
| 46 | 500536.19 | 2234680.98 | Картометрический | 5.00 | - |
| 47 | 500442.84 | 2234660.25 | Картометрический | 5.00 | - |
| 48 | 500395.39 | 2234645.34 | Картометрический | 5.00 | - |
| 49 | 500303.23 | 2234596.03 | Аналитический    | 0.10 | - |
| 50 | 500326.92 | 2234507.29 | Аналитический    | 0.10 | - |
| 51 | 500207.49 | 2234459.44 | Аналитический    | 0.10 | - |
| 52 | 500183.05 | 2234571.52 | Аналитический    | 0.10 | - |
| 53 | 499740.71 | 2234441.71 | Аналитический    | 0.10 | - |
| 54 | 499815.97 | 2234308.33 | Аналитический    | 0.10 | - |
| 55 | 499834.77 | 2234304.43 | Аналитический    | 0.10 | - |
| 56 | 500148.78 | 2234406.58 | Аналитический    | 0.10 | - |
| 57 | 500170.67 | 2234375.74 | Аналитический    | 0.10 | - |
| 58 | 500240.64 | 2234219.10 | Аналитический    | 0.10 | - |
| 59 | 500361.19 | 2234018.78 | Аналитический    | 0.10 | - |
| 60 | 500154.05 | 2233863.61 | Аналитический    | 0.10 | - |
| 61 | 500188.43 | 2233685.66 | Аналитический    | 0.10 | - |
| 62 | 500253.08 | 2233351.43 | Аналитический    | 0.10 | - |
| 63 | 500382.49 | 2233392.42 | Аналитический    | 2.50 | - |
| 64 | 500444.07 | 2233404.38 | Аналитический    | 2.50 | - |
| 65 | 500494.69 | 2233417.16 | Аналитический    | 2.50 | - |
| 66 | 500515.78 | 2233427.36 | Аналитический    | 2.50 | - |
| 67 | 500529.28 | 2233440.96 | Аналитический    | 2.50 | - |
| 68 | 500581.61 | 2233532.73 | Аналитический    | 2.50 | - |
| 69 | 500609.46 | 2233573.52 | Аналитический    | 2.50 | - |
| 70 | 500640.68 | 2233610.91 | Аналитический    | 2.50 | - |
| 71 | 500696.37 | 2233658.52 | Аналитический    | 2.50 | - |
| 72 | 500730.96 | 2233684.88 | Аналитический    | 2.50 | - |
| 36 | 500760.49 | 2233698.50 | Аналитический    | 2.50 | - |
|    |           |            |                  |      |   |
| 73 | 500653.76 | 2233812.69 | Картометрический | 5.00 | - |
| 74 | 500481.38 | 2234047.05 | Картометрический | 5.00 | - |
| 75 | 500221.85 | 2233882.42 | Картометрический | 5.00 | - |
| 76 | 500401.97 | 2233640.31 | Картометрический | 5.00 | - |
| 73 | 500653.76 | 2233812.69 | Картометрический | 5.00 | - |
|    |           |            |                  |      |   |
| 77 | 500421.34 | 2235002.88 | Картометрический | 5.00 | - |
| 78 | 500369.05 | 2235253.70 | Картометрический | 5.00 | - |
| 79 | 500540.46 | 2235355.38 | Картометрический | 5.00 | - |
| 80 | 500529.43 | 2235413.13 | Картометрический | 5.00 | - |
| 81 | 500528.87 | 2235413.32 | Картометрический | 5.00 | - |
| 82 | 500523.39 | 2235415.21 | Картометрический | 5.00 | - |
| 83 | 500458.68 | 2235437.44 | Картометрический | 5.00 | - |
| 84 | 500457.58 | 2235437.82 | Картометрический | 5.00 | - |
| 85 | 500352.83 | 2235474.41 | Картометрический | 5.00 | - |

| 1   | 2         | 3          | 4                | 5    | 6 |
|-----|-----------|------------|------------------|------|---|
| 86  | 500243.89 | 2235477.98 | Картометрический | 5.00 | - |
| 87  | 500178.94 | 2235480.59 | Картометрический | 5.00 | - |
| 88  | 500085.38 | 2235495.64 | Картометрический | 5.00 | - |
| 89  | 499971.31 | 2235449.34 | Картометрический | 5.00 | - |
| 90  | 499961.39 | 2235437.82 | Картометрический | 5.00 | - |
| 91  | 499820.52 | 2235274.16 | Картометрический | 5.00 | - |
| 92  | 499772.89 | 2235163.65 | Картометрический | 5.00 | - |
| 93  | 499738.47 | 2235074.73 | Картометрический | 5.00 | - |
| 94  | 499637.01 | 2235062.03 | Картометрический | 5.00 | - |
| 95  | 499570.60 | 2235127.23 | Картометрический | 5.00 | - |
| 96  | 499569.96 | 2235127.63 | Картометрический | 5.00 | - |
| 97  | 499499.50 | 2235171.57 | Картометрический | 5.00 | - |
| 98  | 499450.66 | 2235131.14 | Картометрический | 5.00 | - |
| 99  | 499448.30 | 2235074.19 | Картометрический | 5.00 | - |
| 100 | 499401.40 | 2235001.18 | Картометрический | 5.00 | - |
| 101 | 499330.29 | 2234952.97 | Картометрический | 5.00 | - |
| 102 | 499262.66 | 2234842.61 | Картометрический | 5.00 | - |
| 103 | 499206.43 | 2234775.41 | Картометрический | 5.00 | - |
| 104 | 499274.07 | 2234808.08 | Картометрический | 5.00 | - |
| 105 | 499403.18 | 2234869.46 | Картометрический | 5.00 | - |
| 106 | 499606.38 | 2234903.33 | Картометрический | 5.00 | - |
| 107 | 499790.53 | 2234924.49 | Картометрический | 5.00 | - |
| 108 | 499866.73 | 2234945.66 | Картометрический | 5.00 | - |
| 109 | 500169.42 | 2235011.28 | Картометрический | 5.00 | - |
| 110 | 500297.38 | 2235012.56 | Картометрический | 5.00 | - |
| 111 | 500364.20 | 2234976.73 | Картометрический | 5.00 | - |
| 77  | 500421.34 | 2235002.88 | Картометрический | 5.00 | - |
|     |           |            |                  |      |   |
| 112 | 499145.52 | 2234778.90 | Картометрический | 5.00 | - |
| 113 | 499094.84 | 2234851.09 | Картометрический | 5.00 | - |
| 114 | 499045.44 | 2234962.26 | Картометрический | 5.00 | - |
| 115 | 499013.91 | 2235048.25 | Картометрический | 5.00 | - |
| 116 | 499011.12 | 2235041.92 | Картометрический | 5.00 | - |
| 117 | 499003.25 | 2235019.60 | Картометрический | 5.00 | - |
| 118 | 499026.89 | 2234954.75 | Аналитический    | 2.50 | - |
| 119 | 499035.04 | 2234926.49 | Аналитический    | 2.50 | - |
| 120 | 499023.12 | 2234905.83 | Аналитический    | 2.50 | - |
| 121 | 499007.23 | 2234893.91 | Аналитический    | 2.50 | - |
| 122 | 499029.16 | 2234760.39 | Картометрический | 5.00 | - |
| 112 | 499145.52 | 2234778.90 | Картометрический | 5.00 | - |

## 3. Сведения о характерных точках части (частей) границы объекта

| Обозначение<br>характерных<br>точек части<br>границы | Координаты, м |   | Метод определения<br>координат характерной<br>точки | Средняя<br>квадратическая<br>погрешность<br>положения<br>характерной<br>точки (Mt), м | Описание<br>обозначения<br>точки на<br>местности<br>(при наличии) |
|--|---------------|---|---|---|---|
|  | X             | Y |   |   |   |
| 1  | 2             | 3 | 4   | 5   | 6   |
| Часть №  |               |   |   |   |   |
| -  | -             | - | -   | -   | -   |





Масштаб 1:5000

Используемые условные знаки и обозначения:

- границы территориальной зоны
- границы муниципального образования
- характеристика точки границ территориальной зоны
- характеристика точки границ территориальной зоны

Руководитель ИОИ (инженер-геодезист) \_\_\_\_\_  
 Подпись \_\_\_\_\_ И.О. Шипилина Дата: « 19 » \_\_\_\_\_ 2021г.  
 Место для печати: \_\_\_\_\_  
 Место для отчества: \_\_\_\_\_



## ОПИСАНИЕ МЕСТОПОЛОЖЕНИЯ ГРАНИЦ

Зона сельскохозяйственного производства села Хомутовка - СХ2/3

---

(наименование объекта, местоположение границ которого описано  
(далее - объект)

## Раздел 1

| Сведения об объекте |   |  |
|---------------------|---|--|
| № п/п               | Характеристики объекта  | Описание характеристик   |
| 1                   | 2   | 3  |
| 1                   | Местоположение объекта  | Воронежская область, Грибановский муниципальный район, Новогольеланское сельское поселение, село Хомутовка |
| 2                   | Площадь объекта $\pm$ величина погрешности определения площади ( $P \pm \Delta P$ ) | 90606 $\pm$ 5268 м <sup>2</sup>  |
| 3                   | Иные характеристики объекта   | -  |

## Раздел 2

| Сведения о местоположении границ объекта                        |               |            |   |   |   |
|---|---------------|------------|---|---|---|
| 1. Система координат: МСК - 36, зона 2                          |               |            |   |   |   |
| 2. Сведения о характерных точках границ объекта                 |               |            |   |   |   |
| Обозначение<br>характерных<br>точек границ                      | Координаты, м |            | Метод определения<br>координат характерной<br>точки | Средняя<br>квадратическая<br>погрешность<br>положения<br>характерной<br>точки (Mt), м | Описание<br>обозначения<br>точки на<br>местности<br>(при наличии) |
|   | X             | Y          |   |   |   |
| 1   | 2             | 3          | 4   | 5   | 6   |
| 1   | 500653.76     | 2233812.69 | Картометрический                                    | 5.00  | -   |
| 2   | 500481.38     | 2234047.05 | Картометрический                                    | 5.00  | -   |
| 3   | 500221.85     | 2233882.42 | Картометрический                                    | 5.00  | -   |
| 4   | 500401.97     | 2233640.31 | Картометрический                                    | 5.00  | -   |
| 1   | 500653.76     | 2233812.69 | Картометрический                                    | 5.00  | -   |
| 3. Сведения о характерных точках части (частей) границы объекта |               |            |   |   |   |
| Обозначение<br>характерных<br>точек части<br>границы            | Координаты, м |            | Метод определения<br>координат характерной<br>точки | Средняя<br>квадратическая<br>погрешность<br>положения<br>характерной<br>точки (Mt), м | Описание<br>обозначения<br>точки на<br>местности<br>(при наличии) |
|   | X             | Y          |   |   |   |
| 1   | 2             | 3          | 4   | 5   | 6   |
| Часть №   |               |            |   |   |   |
| -   | -             | -          | -   | -   | -   |





Масштаб 1:2000

Используемые условные знаки и обозначения :

- |   |   |
|---|---|
|  | границы территориальной зоны                  |
|  | характерная точка границ территориальной зоны |

Руководитель БУВО «Нормативно-проектный центр»

Подпись  Ю.В.Шалыгина Дата « 19 » мая 2021 г.

Место для оттиска печати (при наличии) лица, составившего описание местоположения границ объекта



## ОПИСАНИЕ МЕСТОПОЛОЖЕНИЯ ГРАНИЦ

Зона ритуальных объектов села Хомутовка - СН1/3

---

(наименование объекта, местоположение границ которого описано  
(далее - объект)

## Раздел 1

| Сведения об объекте |   |  |
|---------------------|---|--|
| № п/п               | Характеристики объекта  | Описание характеристик   |
| 1                   | 2   | 3  |
| 1                   | Местоположение объекта  | Воронежская область, Грибановский муниципальный район, Новогольеланское сельское поселение, село Хомутовка |
| 2                   | Площадь объекта $\pm$ величина погрешности определения площади ( $P \pm \text{Дельта } P$ ) | 12900 $\pm$ 1988 м <sup>2</sup>  |
| 3                   | Иные характеристики объекта   | -  |


## Раздел 2

| Сведения о местоположении границ объекта                        |               |            |   |   |   |
|---|---------------|------------|---|---|---|
| 1. Система координат: МСК - 36, зона 2                          |               |            |   |   |   |
| 2. Сведения о характерных точках границ объекта                 |               |            |   |   |   |
| Обозначение<br>характерных<br>точек границ                      | Координаты, м |            | Метод определения<br>координат характерной<br>точки | Средняя<br>квадратическая<br>погрешность<br>положения<br>характерной<br>точки (Mt), м | Описание<br>обозначения<br>точки на<br>местности<br>(при наличии) |
|   | X             | Y          |   |   |   |
| 1   | 2             | 3          | 4   | 5   | 6   |
| 1   | 500326.92     | 2234507.29 | Аналитический                                       | 0.10  | -   |
| 2   | 500303.23     | 2234596.03 | Аналитический                                       | 0.10  | -   |
| 3   | 500183.05     | 2234571.52 | Аналитический                                       | 0.10  | -   |
| 4   | 500207.49     | 2234459.44 | Аналитический                                       | 0.10  | -   |
| 1   | 500326.92     | 2234507.29 | Аналитический                                       | 0.10  | -   |
| 3. Сведения о характерных точках части (частей) границы объекта |               |            |   |   |   |
| Обозначение<br>характерных<br>точек части<br>границы            | Координаты, м |            | Метод определения<br>координат характерной<br>точки | Средняя<br>квадратическая<br>погрешность<br>положения<br>характерной<br>точки (Mt), м | Описание<br>обозначения<br>точки на<br>местности<br>(при наличии) |
|   | X             | Y          |   |   |   |
| 1   | 2             | 3          | 4   | 5   | 6   |
| Часть №   |               |            |   |   |   |
| -   | -             | -          | -   | -   | -   |



## Раздел 4

## План границ объекта

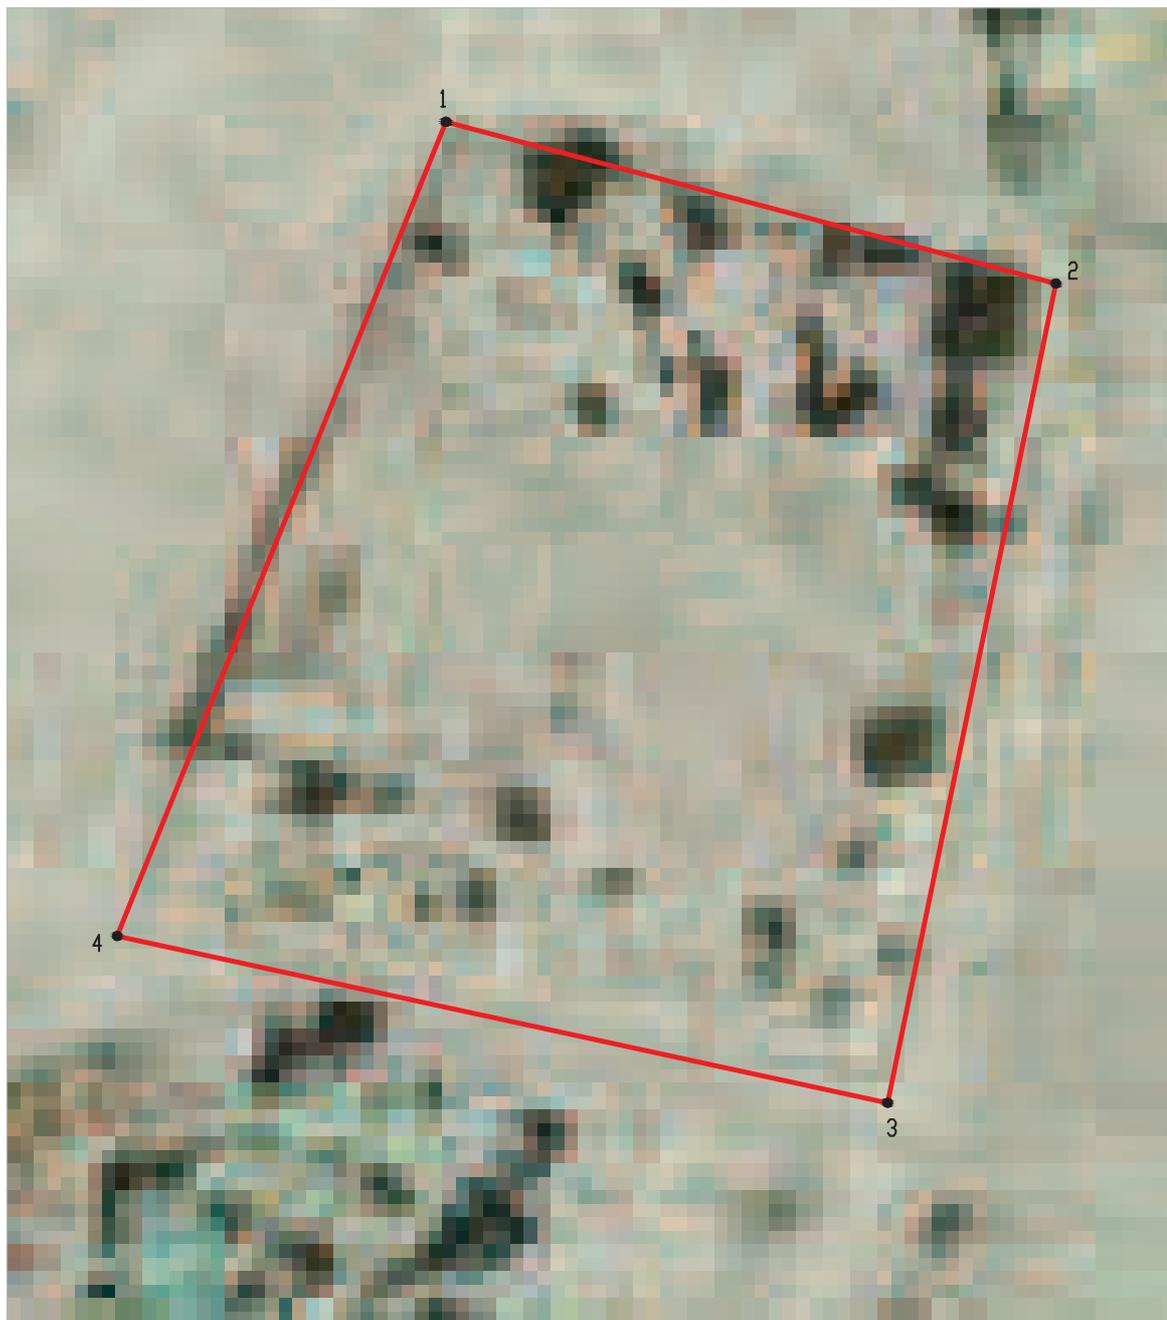

Масштаб 1:1000

Используемые условные знаки и обозначения :



границы территориальной зоны



характерная точка границ территориальной зоны

Руководитель БУВО «Нормативно-проектный центр»

Подпись  Ю.В.Шалыгина Дата « 19 » \_\_\_\_\_ мая \_\_\_\_\_ 2021 г.

Место для оттиска печати (при наличии) лица, составившего описание местоположения границ объекта



Приложение № 4  
к правилам землепользования и застройки  
Новогольбанского сельского поселения  
Грибановского муниципального района  
Воронежской области

СВЕДЕНИЯ О ГРАНИЦАХ ТЕРРИТОРИАЛЬНЫХ ЗОН,  
СОДЕРЖАЩИЕ ГРАФИЧЕСКОЕ ОПИСАНИЕ МЕСТОПОЛОЖЕНИЯ  
ГРАНИЦ ТЕРРИТОРИАЛЬНЫХ ЗОН, ПЕРЕЧЕНЬ КООРДИНАТ  
ХАРАКТЕРНЫХ ТОЧЕК ГРАНИЦ ТЕРРИТОРИАЛЬНЫХ ЗОН,  
РАСПОЛОЖЕННЫХ ЗА ГРАНИЦАМИ НАСЕЛЕННЫХ ПУНКТОВ НА  
ТЕРРИТОРИИ НОВОГОЛЬБАНСКОГО СЕЛЬСКОГО ПОСЕЛЕНИЯ

## ОПИСАНИЕ МЕСТОПОЛОЖЕНИЯ ГРАНИЦ

Зона улиц, дорог, инженерной и транспортной инфраструктуры за границами населенных пунктов - ИТ1

(наименование объекта, местоположение границ которого описано  
(далее - объект)

## Раздел 1

| Сведения об объекте |   |  |
|---------------------|---|--|
| № п/п               | Характеристики объекта  | Описание характеристик   |
| 1                   | 2   | 3  |
| 1                   | Местоположение объекта  | Воронежская область, Грибановский муниципальный район, Новогольеланское сельское поселение |
| 2                   | Площадь объекта $\pm$ величина погрешности определения площади ( $P \pm \text{Дельта } P$ ) | 71398 $\pm$ 4676 м <sup>2</sup>  |
| 3                   | Иные характеристики объекта   | -  |

## Раздел 2

| Сведения о местоположении границ объекта        |               |            |   |   |   |
|---|---------------|------------|---|---|---|
| 1. Система координат: МСК - 36, зона 2          |               |            |   |   |   |
| 2. Сведения о характерных точках границ объекта |               |            |   |   |   |
| Обозначение<br>характерных<br>точек границ      | Координаты, м |            | Метод определения<br>координат характерной<br>точки | Средняя<br>квадратическая<br>погрешность<br>положения<br>характерной<br>точки (Mt), м | Описание<br>обозначения<br>точки на<br>местности<br>(при наличии) |
|   | X             | Y          |   |   |   |
| 1   | 2             | 3          | 4   | 5   | 6   |
| 1   | 503577.23     | 2236556.76 | Аналитический                                       | 0.50  | -   |
| 2   | 503585.76     | 2236573.03 | Аналитический                                       | 0.50  | -   |
| 3   | 503570.87     | 2236580.08 | Аналитический                                       | 0.50  | -   |
| 4   | 503573.38     | 2236571.76 | Аналитический                                       | 0.50  | -   |
| 5   | 503557.14     | 2236577.12 | Аналитический                                       | 0.50  | -   |
| 6   | 503509.57     | 2236584.16 | Аналитический                                       | 0.50  | -   |
| 7   | 503431.34     | 2236584.52 | Аналитический                                       | 0.50  | -   |
| 8   | 503381.71     | 2236580.92 | Аналитический                                       | 0.50  | -   |
| 9   | 503358.45     | 2236572.16 | Аналитический                                       | 0.50  | -   |
| 10  | 503334.60     | 2236562.46 | Аналитический                                       | 0.50  | -   |
| 11  | 503338.02     | 2236552.68 | Аналитический                                       | 0.50  | -   |
| 12  | 503357.51     | 2236562.60 | Аналитический                                       | 0.50  | -   |
| 13  | 503385.28     | 2236572.03 | Аналитический                                       | 0.50  | -   |
| 14  | 503410.95     | 2236576.18 | Аналитический                                       | 0.50  | -   |
| 15  | 503491.38     | 2236578.08 | Аналитический                                       | 0.50  | -   |
| 16  | 503528.48     | 2236575.61 | Аналитический                                       | 0.50  | -   |
| 17  | 503541.52     | 2236573.61 | Аналитический                                       | 0.50  | -   |
| 18  | 503551.04     | 2236570.16 | Аналитический                                       | 0.50  | -   |
| 1   | 503577.23     | 2236556.76 | Аналитический                                       | 0.50  | -   |
|   |               |            |   |   |   |
| 19  | 502072.40     | 2235630.73 | Аналитический                                       | 0.50  | -   |
| 20  | 502064.31     | 2235640.48 | Аналитический                                       | 0.50  | -   |
| 21  | 502058.83     | 2235647.15 | Аналитический                                       | 0.50  | -   |
| 22  | 502032.40     | 2235626.63 | Аналитический                                       | 0.50  | -   |
| 23  | 501829.34     | 2235470.21 | Аналитический                                       | 0.50  | -   |
| 24  | 501747.29     | 2235403.73 | Аналитический                                       | 0.50  | -   |
| 25  | 501677.03     | 2235351.51 | Аналитический                                       | 0.50  | -   |
| 26  | 501594.59     | 2235290.54 | Аналитический                                       | 0.50  | -   |
| 27  | 501522.04     | 2235233.94 | Аналитический                                       | 0.50  | -   |
| 28  | 501495.33     | 2235215.95 | Аналитический                                       | 0.50  | -   |
| 29  | 501476.96     | 2235206.11 | Аналитический                                       | 0.50  | -   |
| 30  | 501390.42     | 2235169.09 | Аналитический                                       | 0.50  | -   |
| 31  | 501063.80     | 2235033.34 | Аналитический                                       | 0.50  | -   |
| 32  | 501007.99     | 2235006.94 | Аналитический                                       | 0.50  | -   |
| 33  | 500959.16     | 2234986.80 | Аналитический                                       | 0.50  | -   |
| 34  | 500967.59     | 2234980.28 | Аналитический                                       | 0.50  | -   |
| 35  | 500978.98     | 2234984.10 | Аналитический                                       | 0.50  | -   |
| 36  | 500983.56     | 2234977.79 | Аналитический                                       | 0.50  | -   |
| 37  | 501014.40     | 2234990.25 | Аналитический                                       | 0.50  | -   |

| 1  | 2         | 3          | 4             | 5    | 6 |
|----|-----------|------------|---------------|------|---|
| 38 | 501023.06 | 2234996.02 | Аналитический | 0.50 | - |
| 39 | 501024.82 | 2234994.45 | Аналитический | 0.50 | - |
| 40 | 501070.43 | 2235012.87 | Аналитический | 0.50 | - |
| 41 | 501184.35 | 2235060.88 | Аналитический | 0.50 | - |
| 42 | 501325.67 | 2235120.53 | Аналитический | 0.50 | - |
| 43 | 501392.90 | 2235150.53 | Аналитический | 0.50 | - |
| 44 | 501473.51 | 2235181.44 | Аналитический | 0.50 | - |
| 45 | 501478.01 | 2235182.25 | Аналитический | 0.50 | - |
| 46 | 501484.98 | 2235178.92 | Аналитический | 0.50 | - |
| 47 | 501503.54 | 2235188.41 | Аналитический | 0.50 | - |
| 48 | 501502.99 | 2235193.53 | Аналитический | 0.50 | - |
| 49 | 501505.99 | 2235199.12 | Аналитический | 0.50 | - |
| 50 | 501564.25 | 2235241.82 | Аналитический | 0.50 | - |
| 51 | 501657.53 | 2235314.02 | Аналитический | 0.50 | - |
| 52 | 501754.40 | 2235389.42 | Аналитический | 0.50 | - |
| 53 | 501859.22 | 2235469.81 | Аналитический | 0.50 | - |
| 54 | 502044.20 | 2235608.33 | Аналитический | 0.50 | - |
| 19 | 502072.40 | 2235630.73 | Аналитический | 0.50 | - |
|    |           |            |               |      |   |
| 55 | 499107.25 | 2234499.43 | Аналитический | 0.50 | - |
| 56 | 499080.40 | 2234517.19 | Аналитический | 0.50 | - |
| 57 | 499057.80 | 2234520.12 | Аналитический | 0.50 | - |
| 58 | 498979.09 | 2234529.62 | Аналитический | 0.50 | - |
| 59 | 498917.71 | 2234535.27 | Аналитический | 0.50 | - |
| 60 | 498818.53 | 2234546.54 | Аналитический | 0.50 | - |
| 61 | 498771.70 | 2234550.98 | Аналитический | 0.50 | - |
| 62 | 498691.59 | 2234559.29 | Аналитический | 0.50 | - |
| 63 | 498621.93 | 2234566.64 | Аналитический | 0.50 | - |
| 64 | 498566.72 | 2234572.07 | Аналитический | 0.50 | - |
| 65 | 498500.89 | 2234578.54 | Аналитический | 0.50 | - |
| 66 | 498464.52 | 2234582.07 | Аналитический | 0.50 | - |
| 67 | 498430.03 | 2234585.46 | Аналитический | 0.50 | - |
| 68 | 498363.30 | 2234591.82 | Аналитический | 0.50 | - |
| 69 | 498291.81 | 2234599.40 | Аналитический | 0.50 | - |
| 70 | 498228.99 | 2234605.81 | Аналитический | 0.50 | - |
| 71 | 498160.55 | 2234613.14 | Аналитический | 0.50 | - |
| 72 | 498137.95 | 2234615.45 | Аналитический | 0.50 | - |
| 73 | 498118.03 | 2234618.49 | Аналитический | 0.50 | - |
| 74 | 498094.92 | 2234622.84 | Аналитический | 0.50 | - |
| 75 | 498088.23 | 2234625.05 | Аналитический | 0.50 | - |
| 76 | 498080.87 | 2234627.87 | Аналитический | 0.50 | - |
| 77 | 498062.22 | 2234636.43 | Аналитический | 0.50 | - |
| 78 | 498034.71 | 2234650.22 | Аналитический | 0.50 | - |
| 79 | 498006.56 | 2234667.20 | Аналитический | 0.50 | - |
| 80 | 497971.90 | 2234687.00 | Аналитический | 0.50 | - |
| 81 | 497939.05 | 2234706.62 | Аналитический | 0.50 | - |
| 82 | 497891.47 | 2234732.55 | Аналитический | 0.50 | - |
| 83 | 497846.41 | 2234757.90 | Аналитический | 0.50 | - |
| 84 | 497815.92 | 2234775.52 | Аналитический | 0.50 | - |
| 85 | 497759.27 | 2234807.63 | Аналитический | 0.50 | - |
| 86 | 497710.93 | 2234835.36 | Аналитический | 0.50 | - |


| 1   | 2         | 3          | 4             | 5    | 6 |
|-----|-----------|------------|---------------|------|---|
| 87  | 497659.71 | 2234864.54 | Аналитический | 0.50 | - |
| 88  | 497632.63 | 2234880.07 | Аналитический | 0.50 | - |
| 89  | 497596.05 | 2234901.31 | Аналитический | 0.50 | - |
| 90  | 497585.09 | 2234907.65 | Аналитический | 0.50 | - |
| 91  | 497560.82 | 2234921.50 | Аналитический | 0.50 | - |
| 92  | 497544.22 | 2234930.74 | Аналитический | 0.50 | - |
| 93  | 497530.97 | 2234937.34 | Аналитический | 0.50 | - |
| 94  | 497514.13 | 2234943.93 | Аналитический | 0.50 | - |
| 95  | 497500.11 | 2234949.07 | Аналитический | 0.50 | - |
| 96  | 497484.16 | 2234955.56 | Аналитический | 0.50 | - |
| 97  | 497458.27 | 2234963.83 | Аналитический | 0.50 | - |
| 98  | 497457.40 | 2234957.44 | Аналитический | 0.50 | - |
| 99  | 497520.13 | 2234933.19 | Аналитический | 0.50 | - |
| 100 | 497719.44 | 2234816.68 | Аналитический | 0.50 | - |
| 101 | 497811.89 | 2234770.20 | Аналитический | 0.50 | - |
| 102 | 497802.66 | 2234764.18 | Аналитический | 0.50 | - |
| 103 | 497832.23 | 2234745.85 | Аналитический | 0.50 | - |
| 104 | 497895.33 | 2234709.82 | Аналитический | 0.50 | - |
| 105 | 497935.07 | 2234687.16 | Аналитический | 0.50 | - |
| 106 | 497966.41 | 2234669.46 | Аналитический | 0.50 | - |
| 107 | 498025.66 | 2234636.03 | Аналитический | 0.50 | - |
| 108 | 498056.27 | 2234620.43 | Аналитический | 0.50 | - |
| 109 | 498080.28 | 2234609.38 | Аналитический | 0.50 | - |
| 110 | 498092.61 | 2234605.02 | Аналитический | 0.50 | - |
| 111 | 498115.06 | 2234601.34 | Аналитический | 0.50 | - |
| 112 | 498142.86 | 2234597.55 | Аналитический | 0.50 | - |
| 113 | 498237.45 | 2234588.04 | Аналитический | 0.50 | - |
| 114 | 498318.56 | 2234581.01 | Аналитический | 0.50 | - |
| 115 | 498398.80 | 2234571.57 | Аналитический | 0.50 | - |
| 116 | 498607.61 | 2234547.89 | Аналитический | 0.50 | - |
| 117 | 498806.90 | 2234530.15 | Аналитический | 0.50 | - |
| 118 | 498964.84 | 2234511.14 | Аналитический | 0.50 | - |
| 119 | 499082.90 | 2234500.47 | Аналитический | 0.50 | - |
| 120 | 499105.41 | 2234499.33 | Аналитический | 0.50 | - |
| 55  | 499107.25 | 2234499.43 | Аналитический | 0.50 | - |
|     |           |            |               |      |   |
| 121 | 494421.12 | 2233979.33 | Аналитический | 0.50 | - |
| 122 | 494426.72 | 2233989.30 | Аналитический | 0.50 | - |
| 123 | 494426.56 | 2233994.95 | Аналитический | 0.50 | - |
| 124 | 494418.89 | 2233997.73 | Аналитический | 0.50 | - |
| 125 | 494287.79 | 2234052.18 | Аналитический | 0.50 | - |
| 126 | 494218.34 | 2234080.89 | Аналитический | 0.50 | - |
| 127 | 494173.47 | 2234099.16 | Аналитический | 0.50 | - |
| 128 | 494139.96 | 2234110.02 | Аналитический | 0.50 | - |
| 129 | 494082.16 | 2234120.99 | Аналитический | 0.50 | - |
| 130 | 493919.54 | 2234149.91 | Аналитический | 0.50 | - |
| 131 | 493757.71 | 2234179.55 | Аналитический | 0.50 | - |
| 132 | 493660.91 | 2234196.32 | Аналитический | 0.50 | - |
| 133 | 493645.07 | 2234199.69 | Аналитический | 0.50 | - |
| 134 | 493633.20 | 2234201.60 | Аналитический | 0.50 | - |
| 135 | 493626.86 | 2234201.21 | Аналитический | 0.50 | - |

| 1   | 2             | 3          | 4   | 5   | 6   |
|---|---------------|------------|---|---|---|
| 136   | 493623.18     | 2234198.54 | Аналитический                                       | 0.50  | -   |
| 137   | 493620.92     | 2234195.02 | Аналитический                                       | 0.50  | -   |
| 138   | 493619.55     | 2234186.52 | Аналитический                                       | 0.50  | -   |
| 139   | 493620.79     | 2234180.56 | Аналитический                                       | 0.50  | -   |
| 140   | 493624.92     | 2234176.89 | Аналитический                                       | 0.50  | -   |
| 141   | 493629.07     | 2234175.51 | Аналитический                                       | 0.50  | -   |
| 142   | 493640.42     | 2234174.03 | Аналитический                                       | 0.50  | -   |
| 143   | 493726.22     | 2234162.01 | Аналитический                                       | 0.50  | -   |
| 144   | 493926.40     | 2234127.45 | Аналитический                                       | 0.50  | -   |
| 145   | 493984.76     | 2234119.97 | Аналитический                                       | 0.50  | -   |
| 146   | 494053.67     | 2234107.01 | Аналитический                                       | 0.50  | -   |
| 147   | 494103.31     | 2234097.63 | Аналитический                                       | 0.50  | -   |
| 148   | 494131.85     | 2234092.05 | Аналитический                                       | 0.50  | -   |
| 149   | 494170.93     | 2234080.55 | Аналитический                                       | 0.50  | -   |
| 150   | 494198.65     | 2234069.97 | Аналитический                                       | 0.50  | -   |
| 151   | 494284.76     | 2234034.99 | Аналитический                                       | 0.50  | -   |
| 152   | 494362.12     | 2234003.16 | Аналитический                                       | 0.50  | -   |
| 153   | 494399.50     | 2233986.52 | Аналитический                                       | 0.50  | -   |
| 121   | 494421.12     | 2233979.33 | Аналитический                                       | 0.50  | -   |
| 3. Сведения о характерных точках части (частей) границы объекта |               |            |   |   |   |
| Обозначение<br>характерных<br>точек части<br>границы            | Координаты, м |            | Метод определения<br>координат характерной<br>точки | Средняя<br>квадратическая<br>погрешность<br>положения<br>характерной<br>точки (Mt), м | Описание<br>обозначения<br>точки на<br>местности<br>(при наличии) |
|   | X             | Y          |   |   |   |
| 1   | 2             | 3          | 4   | 5   | 6   |
| Часть №   |               |            |   |   |   |
| -   | -             | -          | -   | -   | -   |




## План границ объекта

## Схема расположения листов плана границ объекта

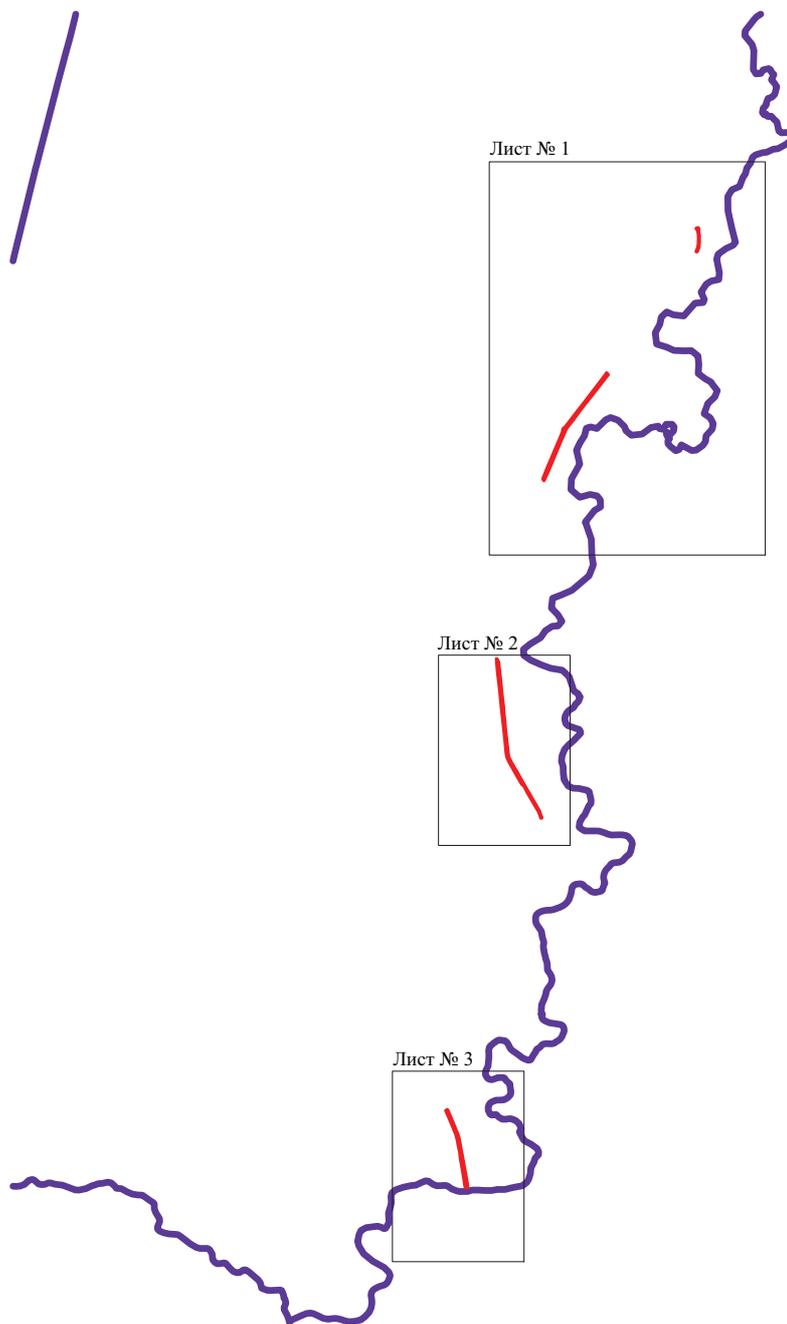

Масштаб 1:50000

Используемые условные знаки и обозначения:
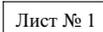
|   |  |
|---|--|
|  | границы территориальной зоны               |
|  | границы муниципального образования         |
|  | область и номер листа плана границ объекта |

Руководитель БУВО «Нормативно-проектный центр»

Подпись  Ю.В.Шалыгина Дата « 19 » \_\_\_\_\_ мая 2021 г.

Место для оттиска печати (при наличии) лица, составившего описание местоположения границ объекта





Масштаб 1:5000

Используемые условные знаки и обозначения:

- граница территориальной зоны
- граница муниципального образования
- граница территориальной зоны
- характеристическая точка границ территориальной зоны

Руководитель БУВО «Нормативно-проектный центр»  
Подпись: *Ю.В.Шалигина* Дата « 19 » мая 2021 г.  
Место для отбора почва (или растений) для составления описания местоположения границ объекта

## План границ объекта

Лист № 2



Руководитель БУВО «Нормативно-проектный центр»


Подпись  Ю.В.Шалыгина Дата « 19 » мая 2021 г.

Место для оттиска печати (при наличии) лица, составившего описание местоположения границ объекта



## План границ объекта

Лист № 3

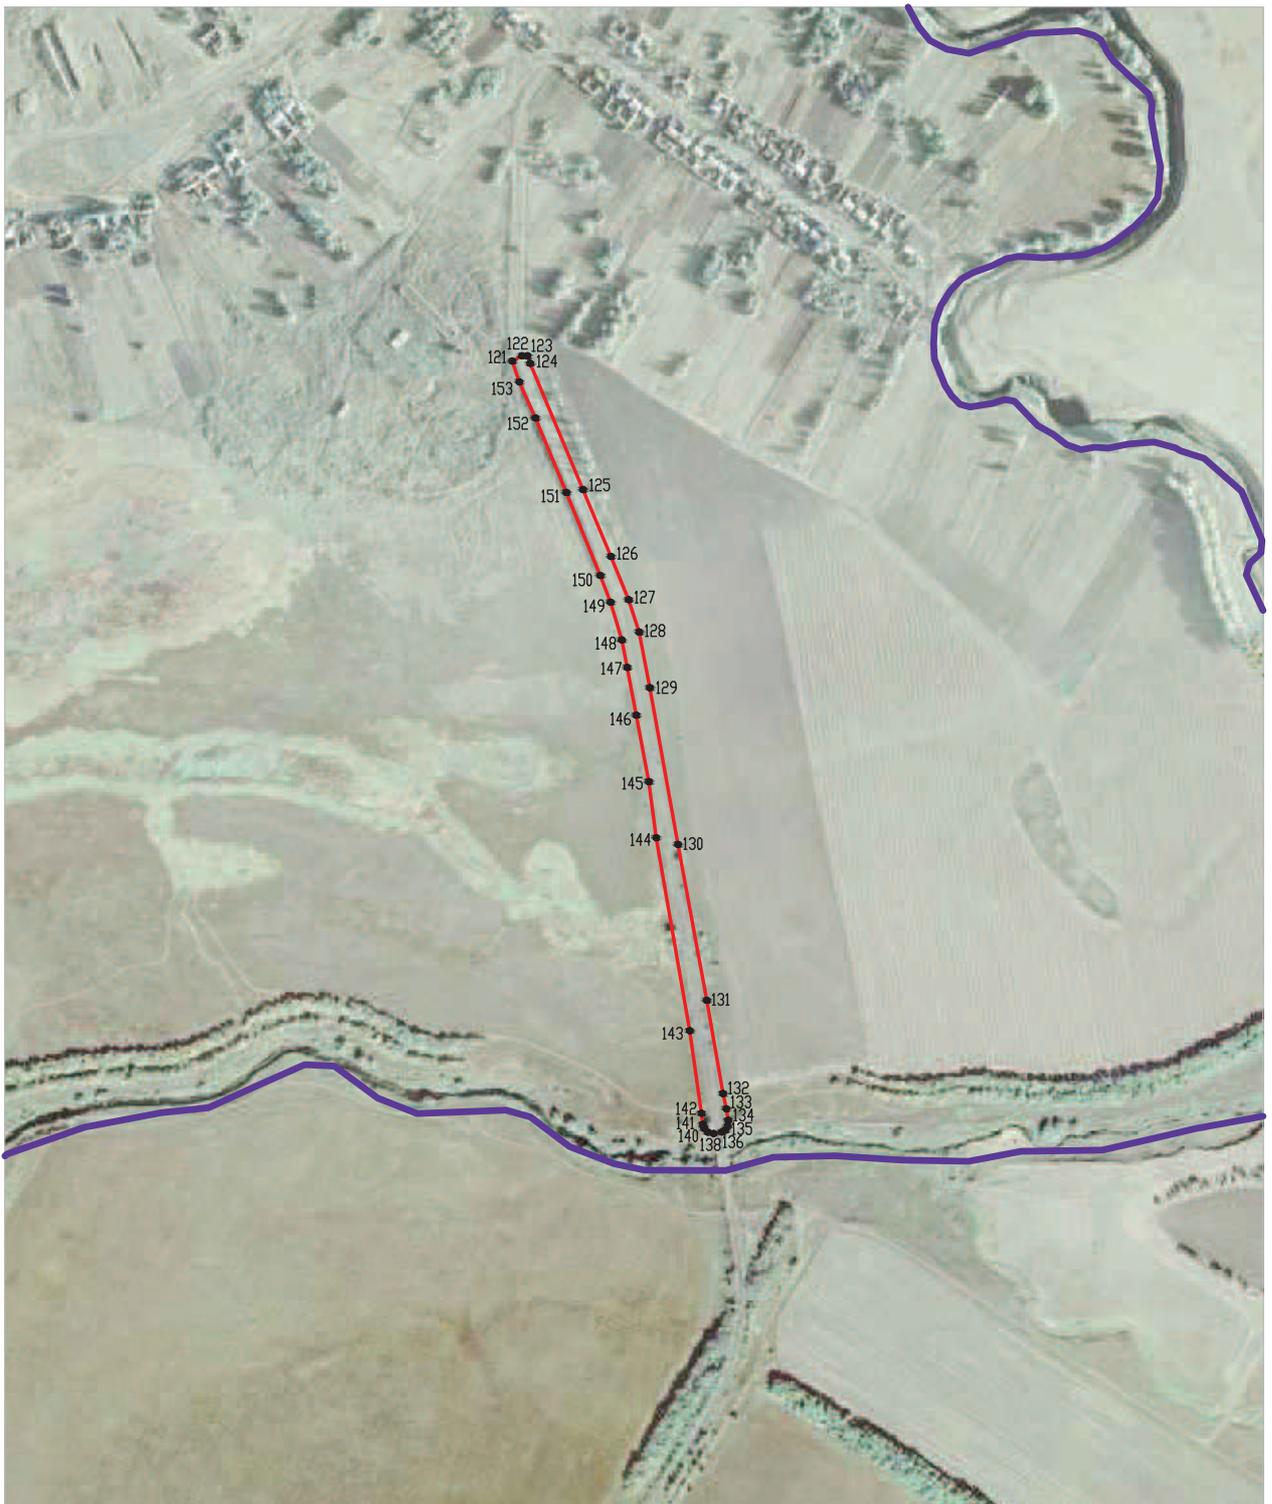

Масштаб 1:5000

Используемые условные знаки и обозначения:

- |   |   |
|---|---|
|  | границы территориальной зоны                  |
|  | границы муниципального образования            |
|  | характерная точка границ территориальной зоны |

Руководитель БУВО «Нормативно-проектный центр»

Подпись  Ю.В.Шалыгина Дата « 19 » мая 2021 г.

Место для оттиска печати (при наличии) лица, составившего описание местоположения границ объекта



## ОПИСАНИЕ МЕСТОПОЛОЖЕНИЯ ГРАНИЦ

Зона сельскохозяйственного производства за границами населенных пунктов - СХ2

(наименование объекта, местоположение границ которого описано  
(далее - объект)

## Раздел 1

| Сведения об объекте |   |  |
|---------------------|---|--|
| № п/п               | Характеристики объекта  | Описание характеристик   |
| 1                   | 2   | 3  |
| 1                   | Местоположение объекта  | Воронежская область, Грибановский муниципальный район, Новогольеланское сельское поселение |
| 2                   | Площадь объекта $\pm$ величина погрешности определения площади ( $P \pm \Delta P$ ) | 6035 $\pm$ 1359 м <sup>2</sup>   |
| 3                   | Иные характеристики объекта   | -  |

## Раздел 2

| Сведения о местоположении границ объекта                        |               |            |   |   |   |
|---|---------------|------------|---|---|---|
| 1. Система координат: МСК - 36, зона 2                          |               |            |   |   |   |
| 2. Сведения о характерных точках границ объекта                 |               |            |   |   |   |
| Обозначение<br>характерных<br>точек границ                      | Координаты, м |            | Метод определения<br>координат характерной<br>точки | Средняя<br>квадратическая<br>погрешность<br>положения<br>характерной<br>точки (Mt), м | Описание<br>обозначения<br>точки на<br>местности<br>(при наличии) |
|   | X             | Y          |   |   |   |
| 1   | 2             | 3          | 4   | 5   | 6   |
| 1   | 497560.82     | 2234921.50 | Аналитический                                       | 0.50  | -   |
| 2   | 497559.49     | 2234958.12 | Картометрический                                    | 5.00  | -   |
| 3   | 497532.37     | 2235007.70 | Картометрический                                    | 5.00  | -   |
| 4   | 497455.34     | 2235019.55 | Картометрический                                    | 5.00  | -   |
| 5   | 497462.15     | 2234992.23 | Картометрический                                    | 5.00  | -   |
| 6   | 497458.27     | 2234963.83 | Аналитический                                       | 0.50  | -   |
| 7   | 497484.16     | 2234955.56 | Аналитический                                       | 0.50  | -   |
| 8   | 497500.11     | 2234949.07 | Аналитический                                       | 0.50  | -   |
| 9   | 497514.13     | 2234943.93 | Аналитический                                       | 0.50  | -   |
| 10  | 497530.97     | 2234937.34 | Аналитический                                       | 0.50  | -   |
| 11  | 497544.22     | 2234930.74 | Аналитический                                       | 0.50  | -   |
| 1   | 497560.82     | 2234921.50 | Аналитический                                       | 0.50  | -   |
| 3. Сведения о характерных точках части (частей) границы объекта |               |            |   |   |   |
| Обозначение<br>характерных<br>точек части<br>границы            | Координаты, м |            | Метод определения<br>координат характерной<br>точки | Средняя<br>квадратическая<br>погрешность<br>положения<br>характерной<br>точки (Mt), м | Описание<br>обозначения<br>точки на<br>местности<br>(при наличии) |
|   | X             | Y          |   |   |   |
| 1   | 2             | 3          | 4   | 5   | 6   |
| Часть №   |               |            |   |   |   |
| -   | -             | -          | -   | -   | -   |



## Раздел 4

## План границ объекта



Масштаб 1:1000

Используемые условные знаки и обозначения :



границы территориальной зоны



характерная точка границ территориальной зоны

Руководитель БУВО «Нормативно-проектный центр»

Подпись Ю.В. Шалыгина Ю.В. Шалыгина Дата « 19 » мая 2021 г.

Место для оттиска печати (при наличии) лица, составившего описание местоположения границ объекта



## ОПИСАНИЕ МЕСТОПОЛОЖЕНИЯ ГРАНИЦ

Зона рекреационного назначения - объектов отдыха за границами населенных пунктов - Р1

---

(наименование объекта, местоположение границ которого описано  
(далее - объект)

## Раздел 1

| Сведения об объекте |   |  |
|---------------------|---|--|
| № п/п               | Характеристики объекта  | Описание характеристик   |
| 1                   | 2   | 3  |
| 1                   | Местоположение объекта  | Воронежская область, Грибановский муниципальный район, Новогольеланское сельское поселение |
| 2                   | Площадь объекта ± величина погрешности определения площади (Р ± Дельта Р) | 40487+/-3521 м <sup>2</sup>  |
| 3                   | Иные характеристики объекта   | -  |

## Раздел 2

| Сведения о местоположении границ объекта                        |               |            |   |   |   |
|---|---------------|------------|---|---|---|
| 1. Система координат: МСК - 36, зона 2                          |               |            |   |   |   |
| 2. Сведения о характерных точках границ объекта                 |               |            |   |   |   |
| Обозначение<br>характерных<br>точек границ                      | Координаты, м |            | Метод определения<br>координат<br>характерной точки | Средняя<br>квадратическая<br>погрешность<br>положения<br>характерной<br>точки (Mt), м | Описание<br>обозначения<br>точки на<br>местности<br>(при наличии) |
|   | X             | Y          |   |   |   |
| 1   | 2             | 3          | 4   | 5   | 6   |
| 1   | 501957.13     | 2233396.52 | Картометрический                                    | 5.00  | -   |
| 2   | 501987.27     | 2233484.40 | Картометрический                                    | 5.00  | -   |
| 3   | 501951.44     | 2233511.51 | Картометрический                                    | 5.00  | -   |
| 4   | 501704.32     | 2233550.04 | Картометрический                                    | 5.00  | -   |
| 5   | 501699.22     | 2233512.64 | Картометрический                                    | 5.00  | -   |
| 6   | 501813.20     | 2233499.29 | Картометрический                                    | 5.00  | -   |
| 7   | 501871.00     | 2233483.62 | Картометрический                                    | 5.00  | -   |
| 1   | 501957.13     | 2233396.52 | Картометрический                                    | 5.00  | -   |
| 8   | 495680.31     | 2232147.99 | Аналитический                                       | 2.50  | -   |
| 9   | 495772.86     | 2232248.02 | Картометрический                                    | 5.00  | -   |
| 10  | 495744.82     | 2232279.32 | Картометрический                                    | 5.00  | -   |
| 11  | 495696.94     | 2232332.35 | Картометрический                                    | 5.00  | -   |
| 12  | 495632.61     | 2232383.83 | Картометрический                                    | 5.00  | -   |
| 13  | 495575.64     | 2232328.88 | Картометрический                                    | 5.00  | -   |
| 14  | 495571.00     | 2232316.87 | Картометрический                                    | 5.00  | -   |
| 15  | 495569.45     | 2232302.93 | Картометрический                                    | 5.00  | -   |
| 16  | 495573.32     | 2232296.34 | Картометрический                                    | 5.00  | -   |
| 17  | 495565.57     | 2232278.52 | Картометрический                                    | 5.00  | -   |
| 18  | 495558.99     | 2232265.74 | Картометрический                                    | 5.00  | -   |
| 19  | 495565.91     | 2232259.14 | Картометрический                                    | 5.00  | -   |
| 20  | 495576.25     | 2232263.91 | Аналитический                                       | 2.50  | -   |
| 21  | 495598.57     | 2232268.84 | Аналитический                                       | 2.50  | -   |
| 22  | 495604.70     | 2232259.54 | Картометрический                                    | 5.00  | -   |
| 23  | 495603.92     | 2232243.66 | Картометрический                                    | 5.00  | -   |
| 24  | 495602.12     | 2232220.08 | Аналитический                                       | 2.50  | -   |
| 8   | 495680.31     | 2232147.99 | Аналитический                                       | 2.50  | -   |
| 3. Сведения о характерных точках части (частей) границы объекта |               |            |   |   |   |
| Обозначение<br>характерных<br>точек части<br>границы            | Координаты, м |            | Метод определения<br>координат<br>характерной точки | Средняя<br>квадратическая<br>погрешность<br>положения<br>характерной<br>точки (Mt), м | Описание<br>обозначения<br>точки на<br>местности<br>(при наличии) |
|   | X             | Y          |   |   |   |
| 1   | 2             | 3          | 4   | 5   | 6   |
| Часть №   |               |            |   |   |   |
| -   | -             | -          | -   | -   | -   |



## Раздел 4

## План границ объекта


## Схема расположения листов плана границ объекта



Лист № 1



Лист № 2

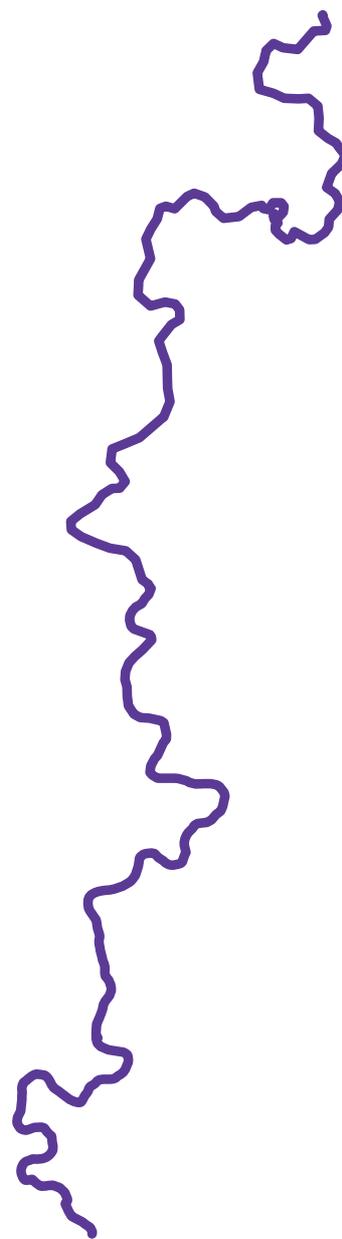

Масштаб 1:50000

Используемые условные знаки и обозначения:



границы территориальной зоны



границы муниципального образования



область и номер листа плана границ объекта

Руководитель БУВО «Нормативно-проектный центр»

Подпись Ю.В.Шалыгина Ю.В.Шалыгина Дата « 19 » мая 2021 г.

Место для оттиска печати (при наличии) лица, составившего описание местоположения границ объекта



## План границ объекта

Лист № 1



Масштаб 1:2000

Используемые условные знаки и обозначения :



границы территориальной зоны



характерная точка границ территориальной зоны

Руководитель БУВО «Нормативно-проектный центр»

Подпись Ю.В.Шалыгина Ю.В.Шалыгина Дата « 19 » мая 2021 г.

Место для оттиска печати (при наличии) лица, составившего описание местоположения границ объекта



## План границ объекта

Лист № 2



Масштаб 1:2000

Используемые условные знаки и обозначения :



границы территориальной зоны



характерная точка границ территориальной зоны

Руководитель БУВО «Нормативно-проектный центр»

Подпись Ю.В.Шалыгина Ю.В.Шалыгина Дата « 19 » мая 2021 г.

Место для оттиска печати (при наличии) лица, составившего описание местоположения границ объекта

